

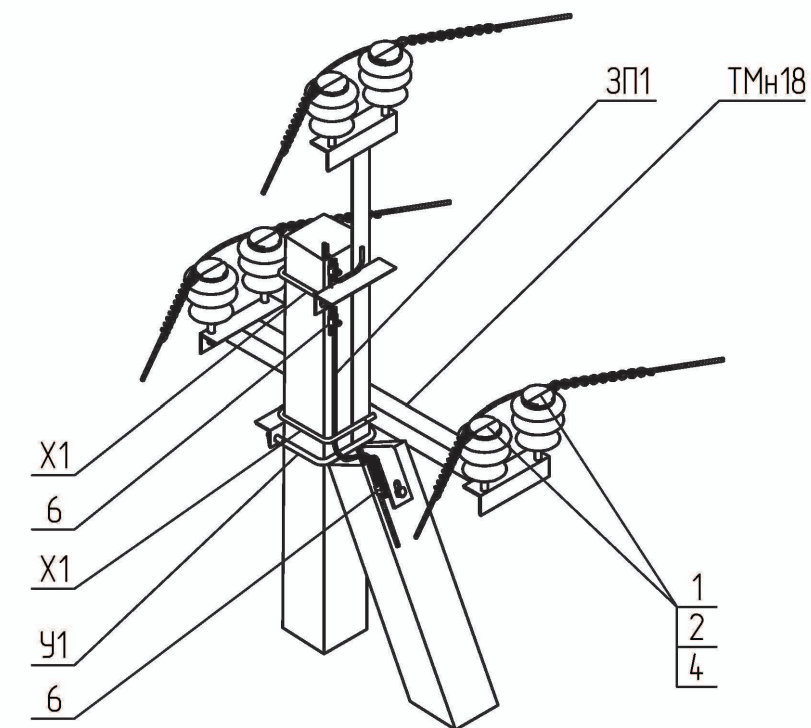


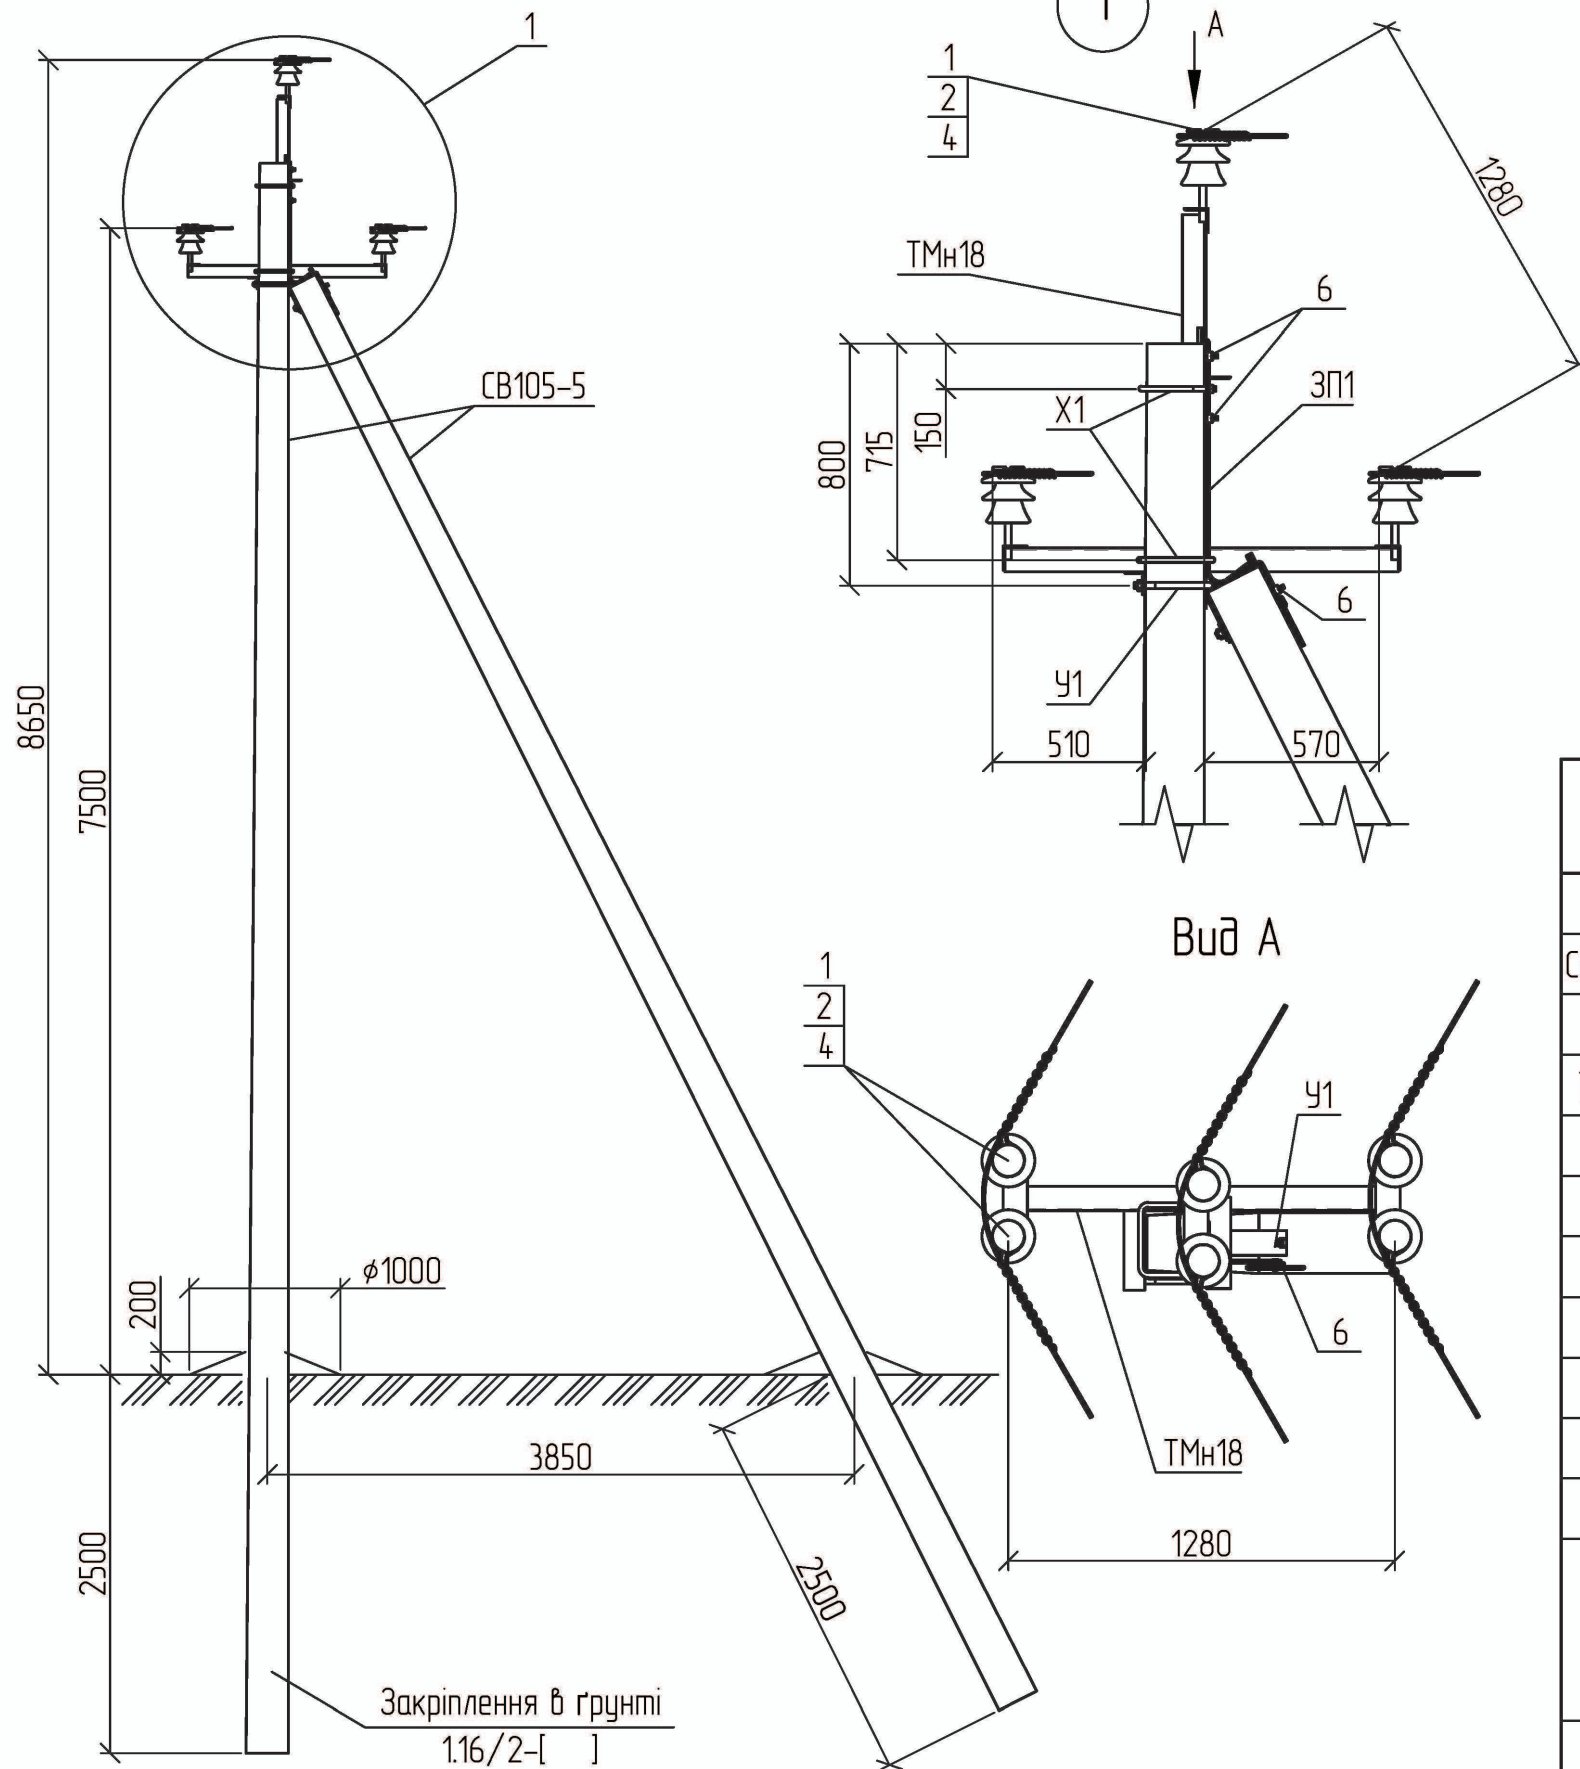

Поз.	Позначення	Найменування	Кільк.	Маса од., кг.	Примітка
Залізобетонні елементи:					
CB105-5	ТУ.У.В2.6.00113997.004-94	Стояк CB105-5	2	1180	
Сталеві конструкції:					
TMH18	1.16/6-08	Траверса гарчеоцинкована TMH18	1	33,18	
X1	180.2н/5-28	Хомут X1	2	1,30	
Y1	180.2н/5-1	Кронштейн Y1	1	6,9	
3П1	ДСТУ 4738:2007	Заземлювальний дріт $\phi 10$; L=2 п.м.	1	1,24	
Всього на опорі, кг.				43,92	
Лінійна арматура:					
1	ТУ У 26.2-00214652-003:2012	Ізолятор ШФ-20Г	6	3,50	
2	ТУ 35-2036-90	Ковпачок К6	6	0,03	
4	SICAME	В'язка спіральна GSTT 35	6	0,10	35 мм ²
		В'язка спіральна GSTT 70		0,14	50-70 мм ²
		В'язка спіральна GSTT 120		0,20	95-120 мм ²
6		Затискач плашковий PGA101	3	0,06	

Схема встановлення опори

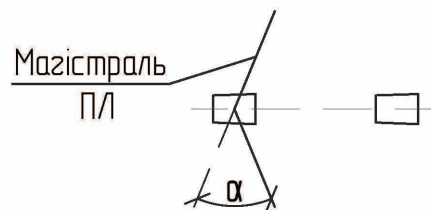

1. Опора використовується в умовах ненаселеної та населеної місцевості типу I - III.

Прив'язаний	Зм.	Кільк.	Арк. № док.	Підп.	Дата
ГП	Журавльов				17.01
Розробив	Меркотан				16.01
Перевірив	Іщук				16.01
Н. контр.	Блінов				11.01

1.16/3-11

Кутова проміжна опора
КП10-1н(2хCB105-5)-5

Стадія	Аркуш	Аркушів
Р	1	1