




Погоджено:		
Зам. інв. №		
Підпис і дата		
Інв. № орг.		

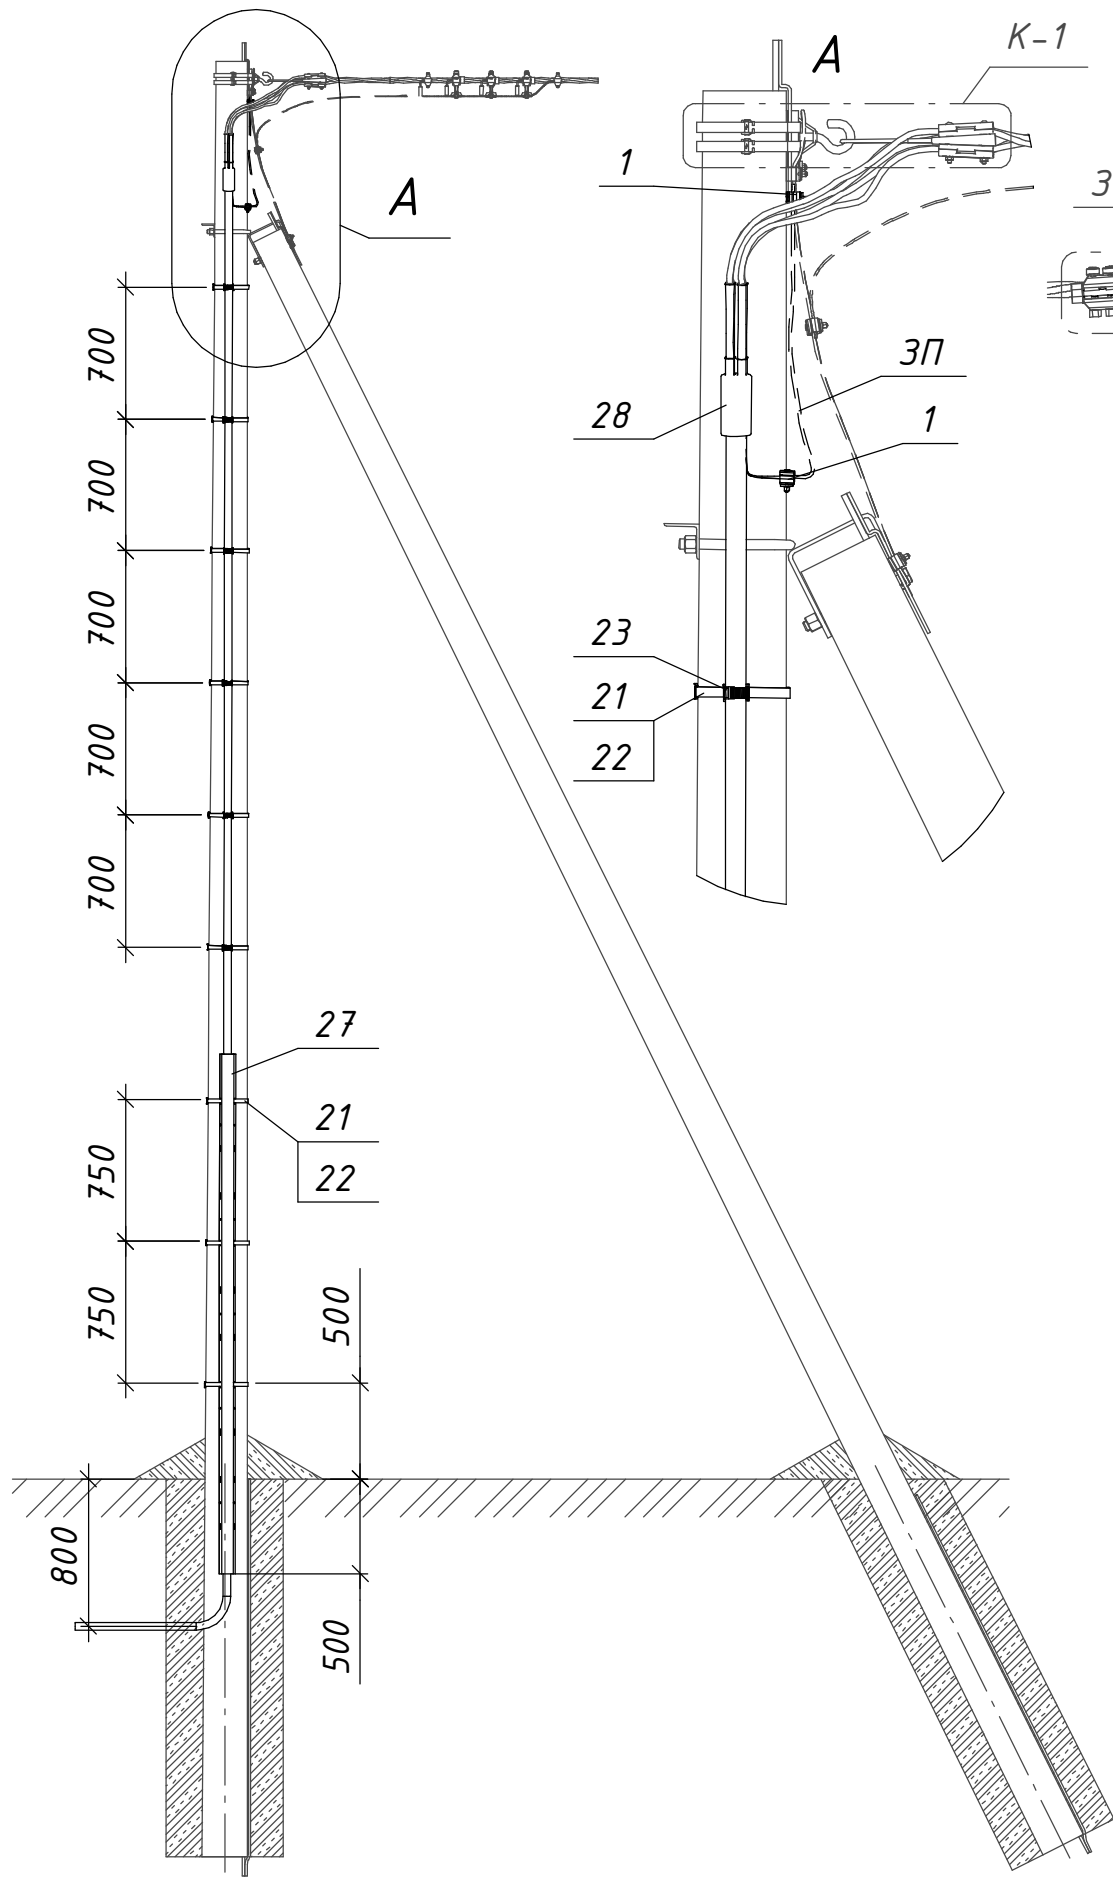

Приклад: П-1 + 3-1 + ВК-1

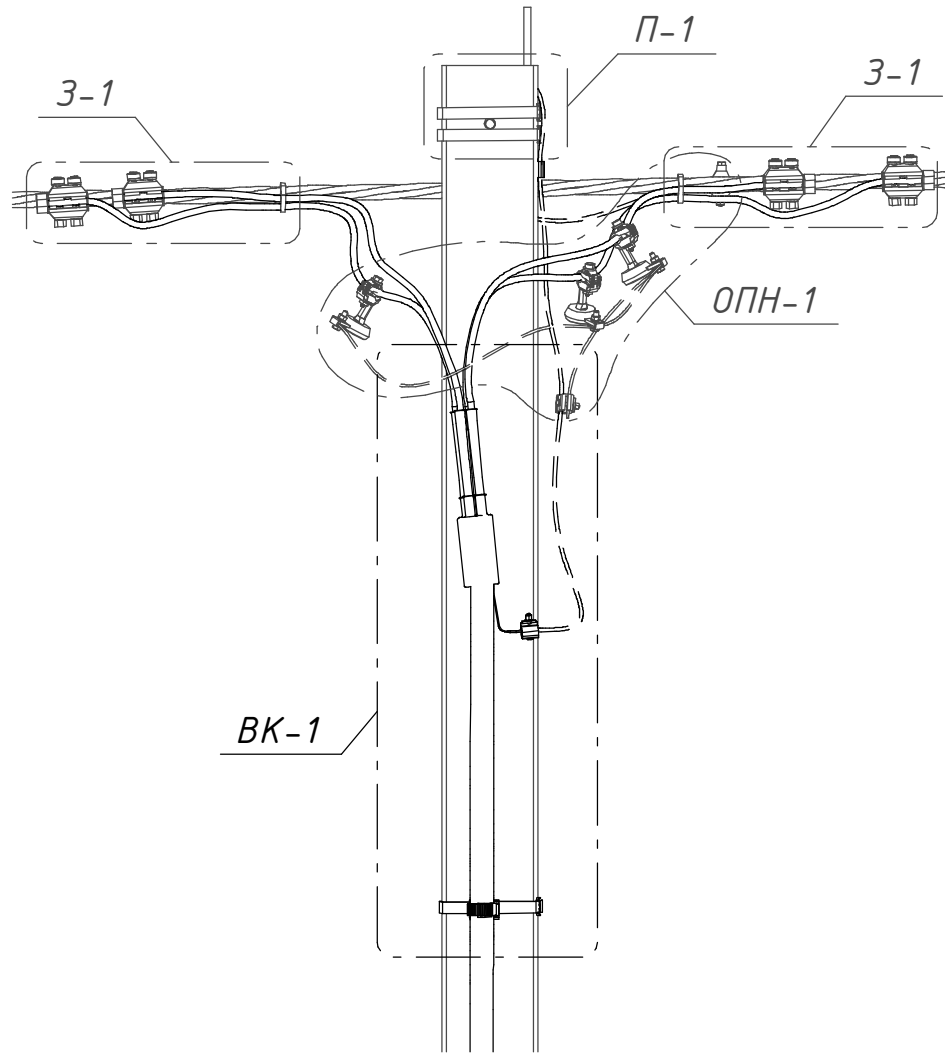

Приклад: 2xК-1 + ОПН+ТЗ-1 + ЩР-1 + ВК-1

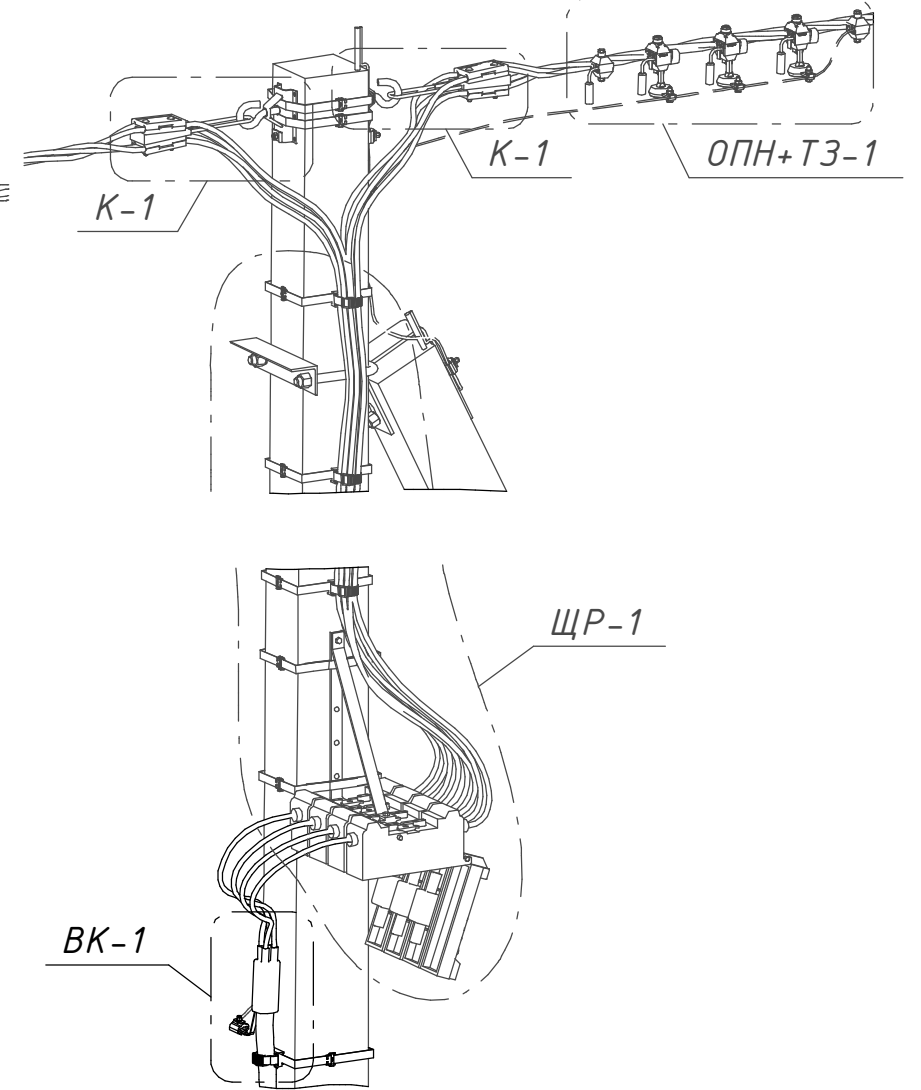

4-11

Поз.	Позначення (Виробник)	Найменування	Кільк.	Маса од. кг	Примітка
Сталеві конструкції:					
21	IF 207 (SICAME)	Бандажна стрічка	9	0,116	м.п.
22	CF 20 (SICAME)	Скріпа	9	0,01	
3П	ГОСТ839-80	Провід А16	1	0,62	м.п.
Лінійна арматура:					
1	PGA 101 (SICAME)	Затискач плашковий	2	0,055	
23	BIC 30-50 (SICAME)	Кабельний хомут	6	0,02	
27	GPC 60-60 (SICAME)	Захисна накладка для кабелю	1	1,51	
28	T4THS _____ (SICAME)	Перехідна термоусаджувальна муфта для з'єднання СІП з чотирижильними кабелями	1	□	
29 *	T4TH O _____ (SICAME)	Кінцева термоусаджувальна муфта для чотирижильних кабелів з полімерною ізоляцією	1	□	
20.24.ПЛІ/4-07					
Повітряні лінії напругою 0,4 кВ з самоутримними ізольованими проводами					
Зм.			Кільк.	Арк.	№ док.
Розробив			Ястреба	Підпис	Дата
Перевірів			Воєвода	Підпис	Дата
Н.контр.			Велещук	Підпис	Дата
Прив'язаний			ГІП	Корсак	04.24
Інв. №			ГІП	Корсак	04.24
Повітряні лінії напругою 0,4 кВ з самоутримними ізольованими проводами			Стадія	Аркуш	Аркушів
			Р	-	1
Відгалуження від магістралі КЛ ВК-1			ТОВ "ЕНЕРГОЛІГА" Київ 2024		

* - Для улаштування кінцевих приєднань кабелю до клем рубильника