
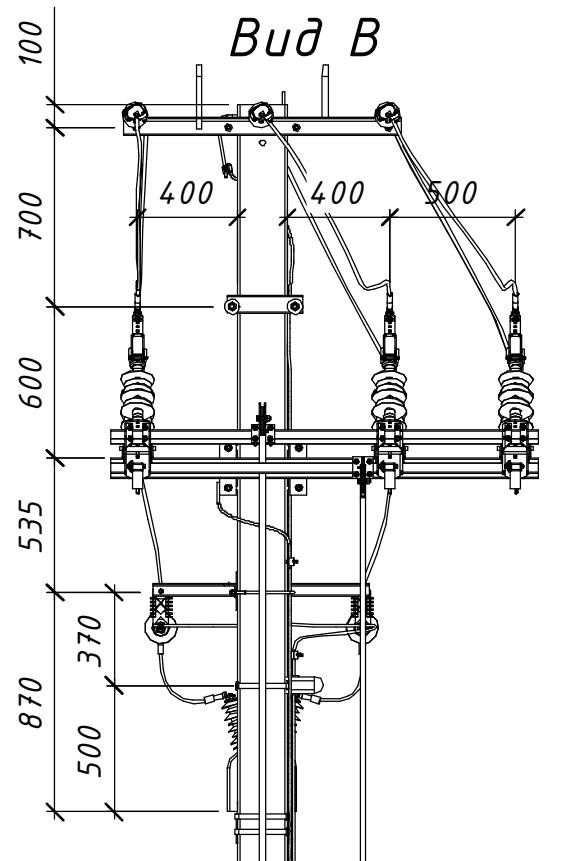
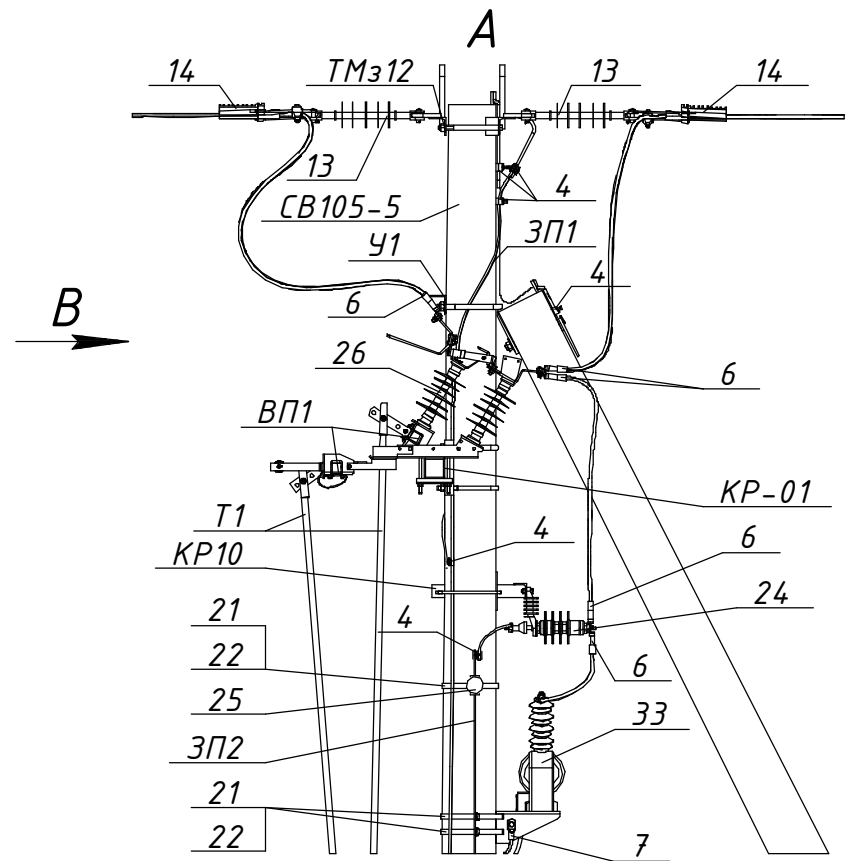


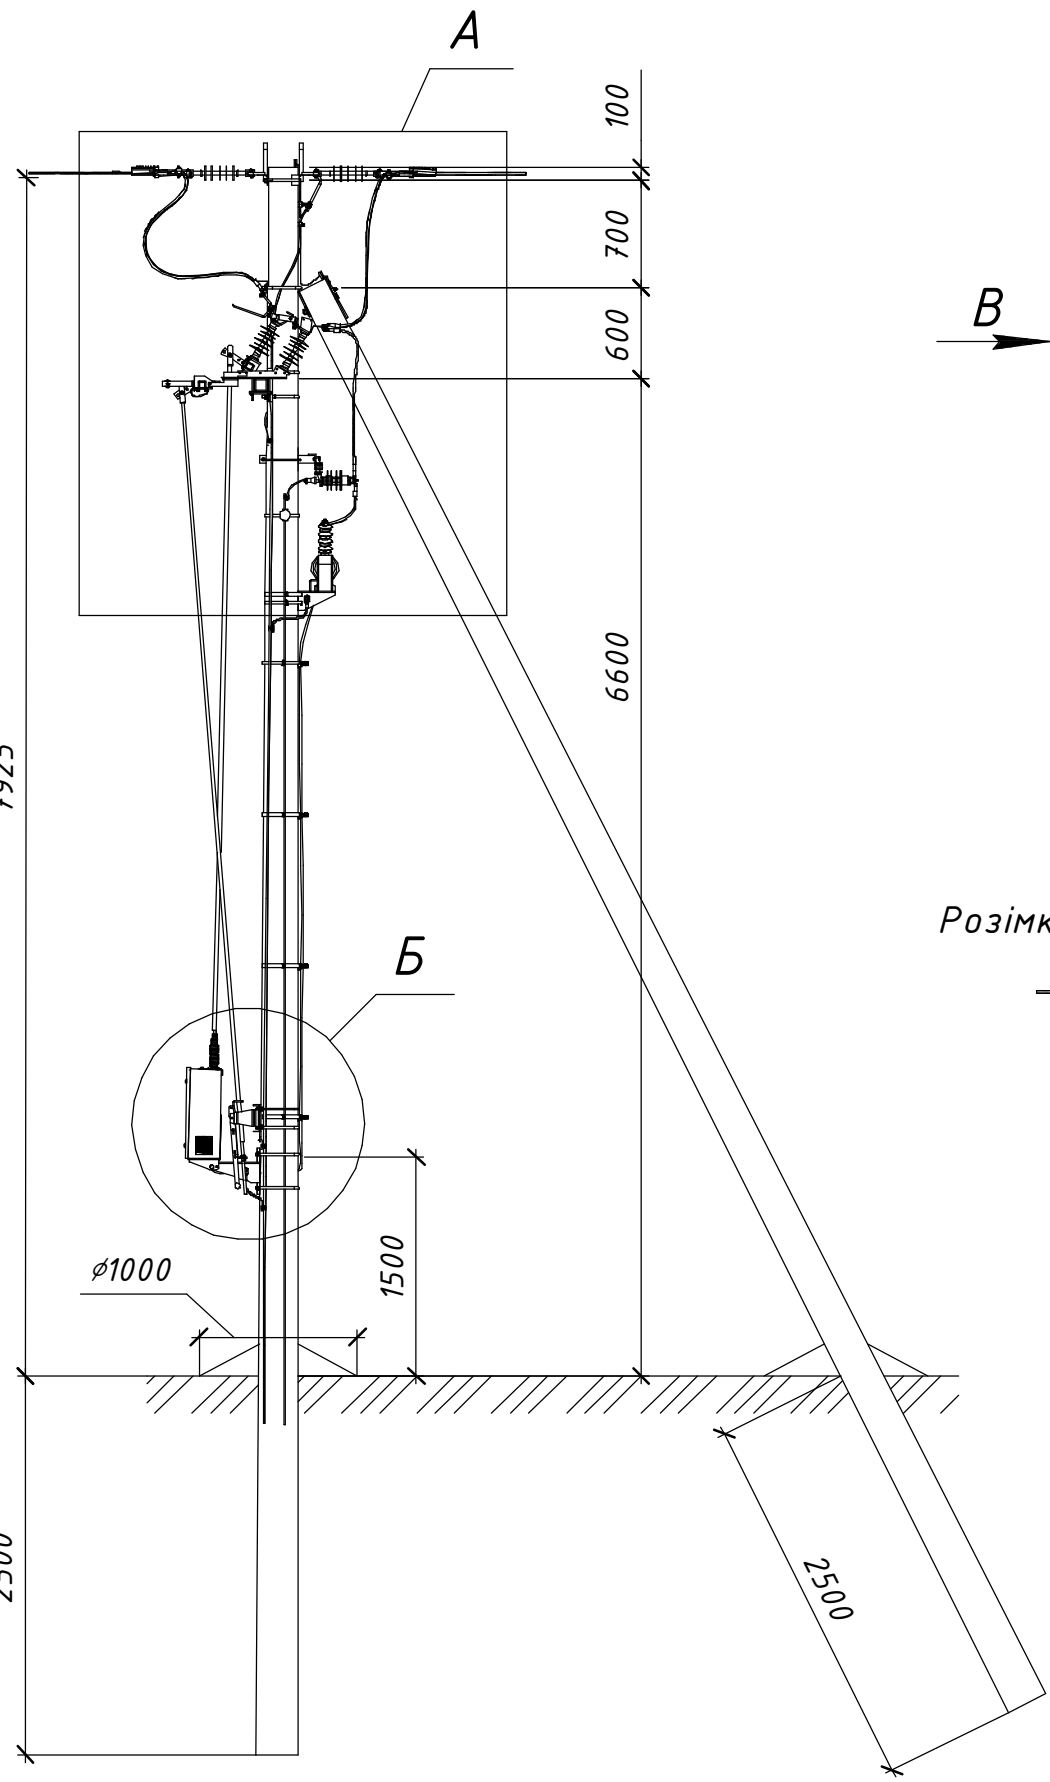

Розімкнуте положення та підключені заземлюючі ножі




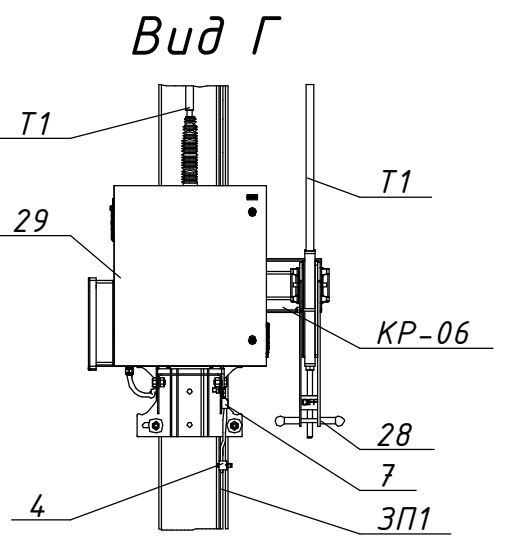


Схема встановлення опори

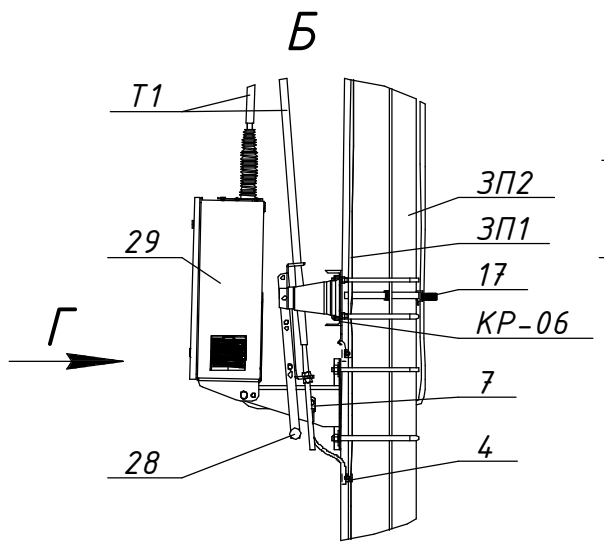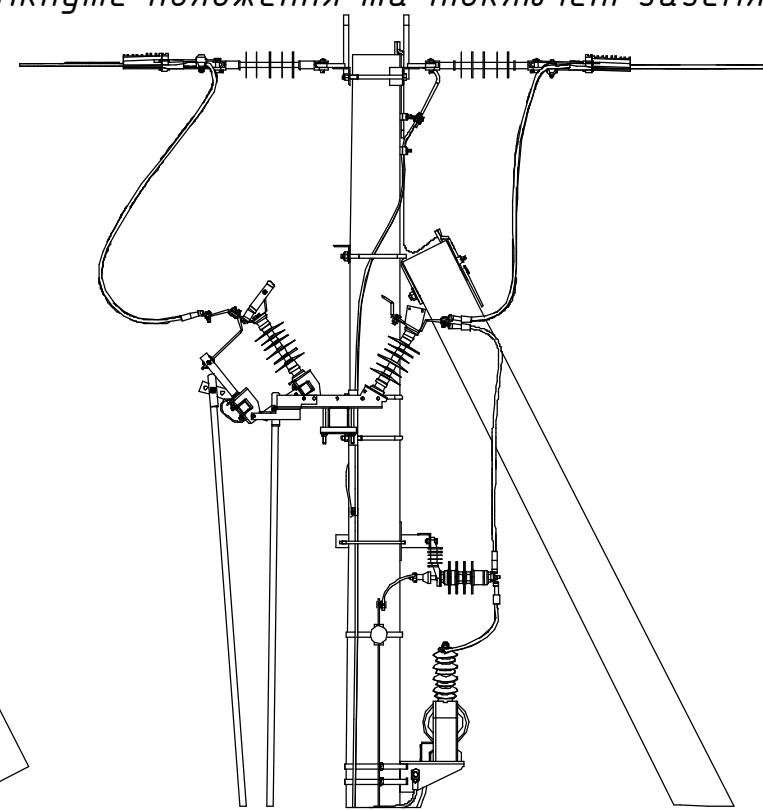

						21.22.А/2-16			
						Встановлення роз'єднувачів рублячого типу на опорах ЛЕП 10 кВ			
						Арх. №21.22.А			
Зм.	Кільк.	Арк.	№док.	Підпис	Дата	Типові вузли встановлення роз'єднувачів на опорах ПЛЗ 10 кВ	Стадія	Аркцш	Аркцшів
Розробив		Ковальчук			06.22		Р	1	2
Перевірів		Ястреба			06.22				
Н.контр.		Мишко			06.22	Секціонування магістралі. Вузол АРз-1М. Встановлення роз'єднувача на анкерній опорі А10-2 з мотор-приводом основних контактів + ручний привод заземножів		ТОВ "ЕНЕРГОЛІГА" Київ 2022	
ГІП		Меркотан		06.22					

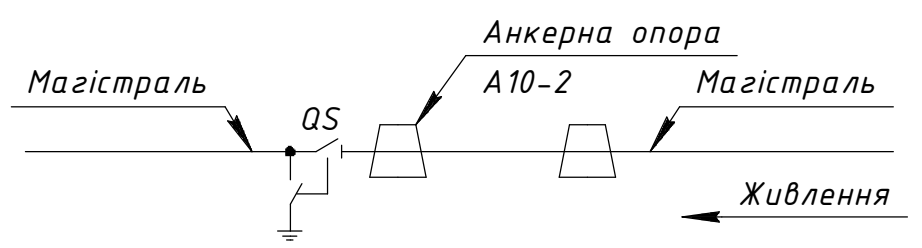