

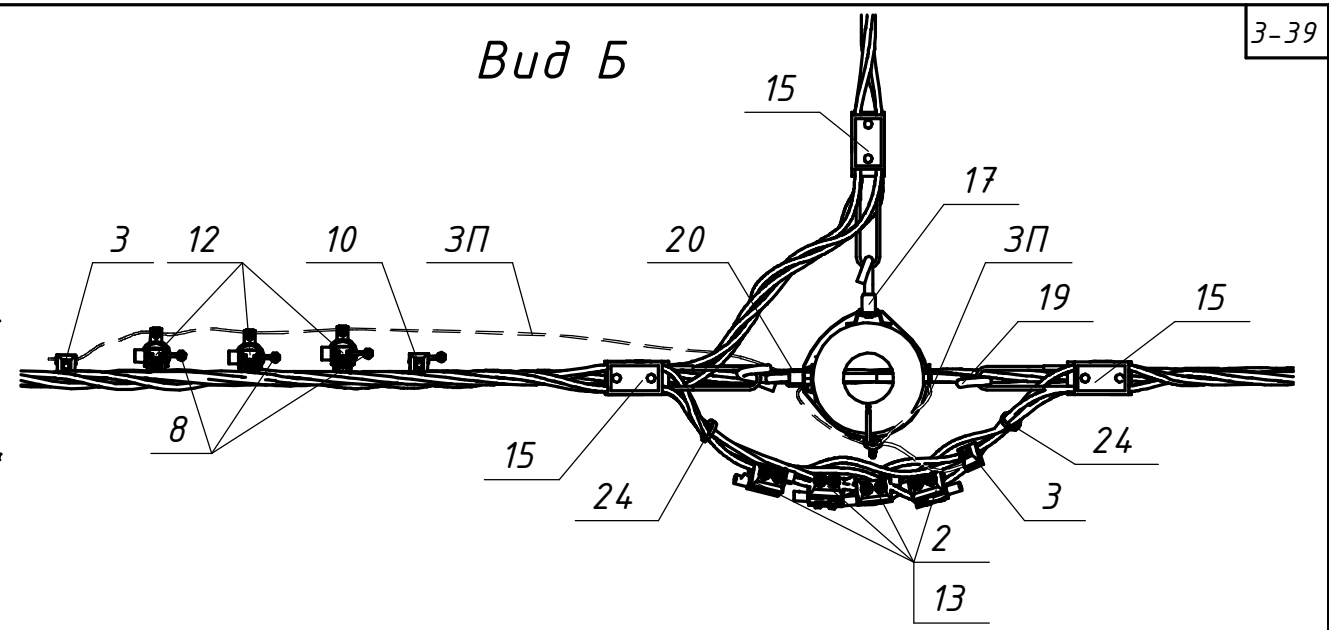


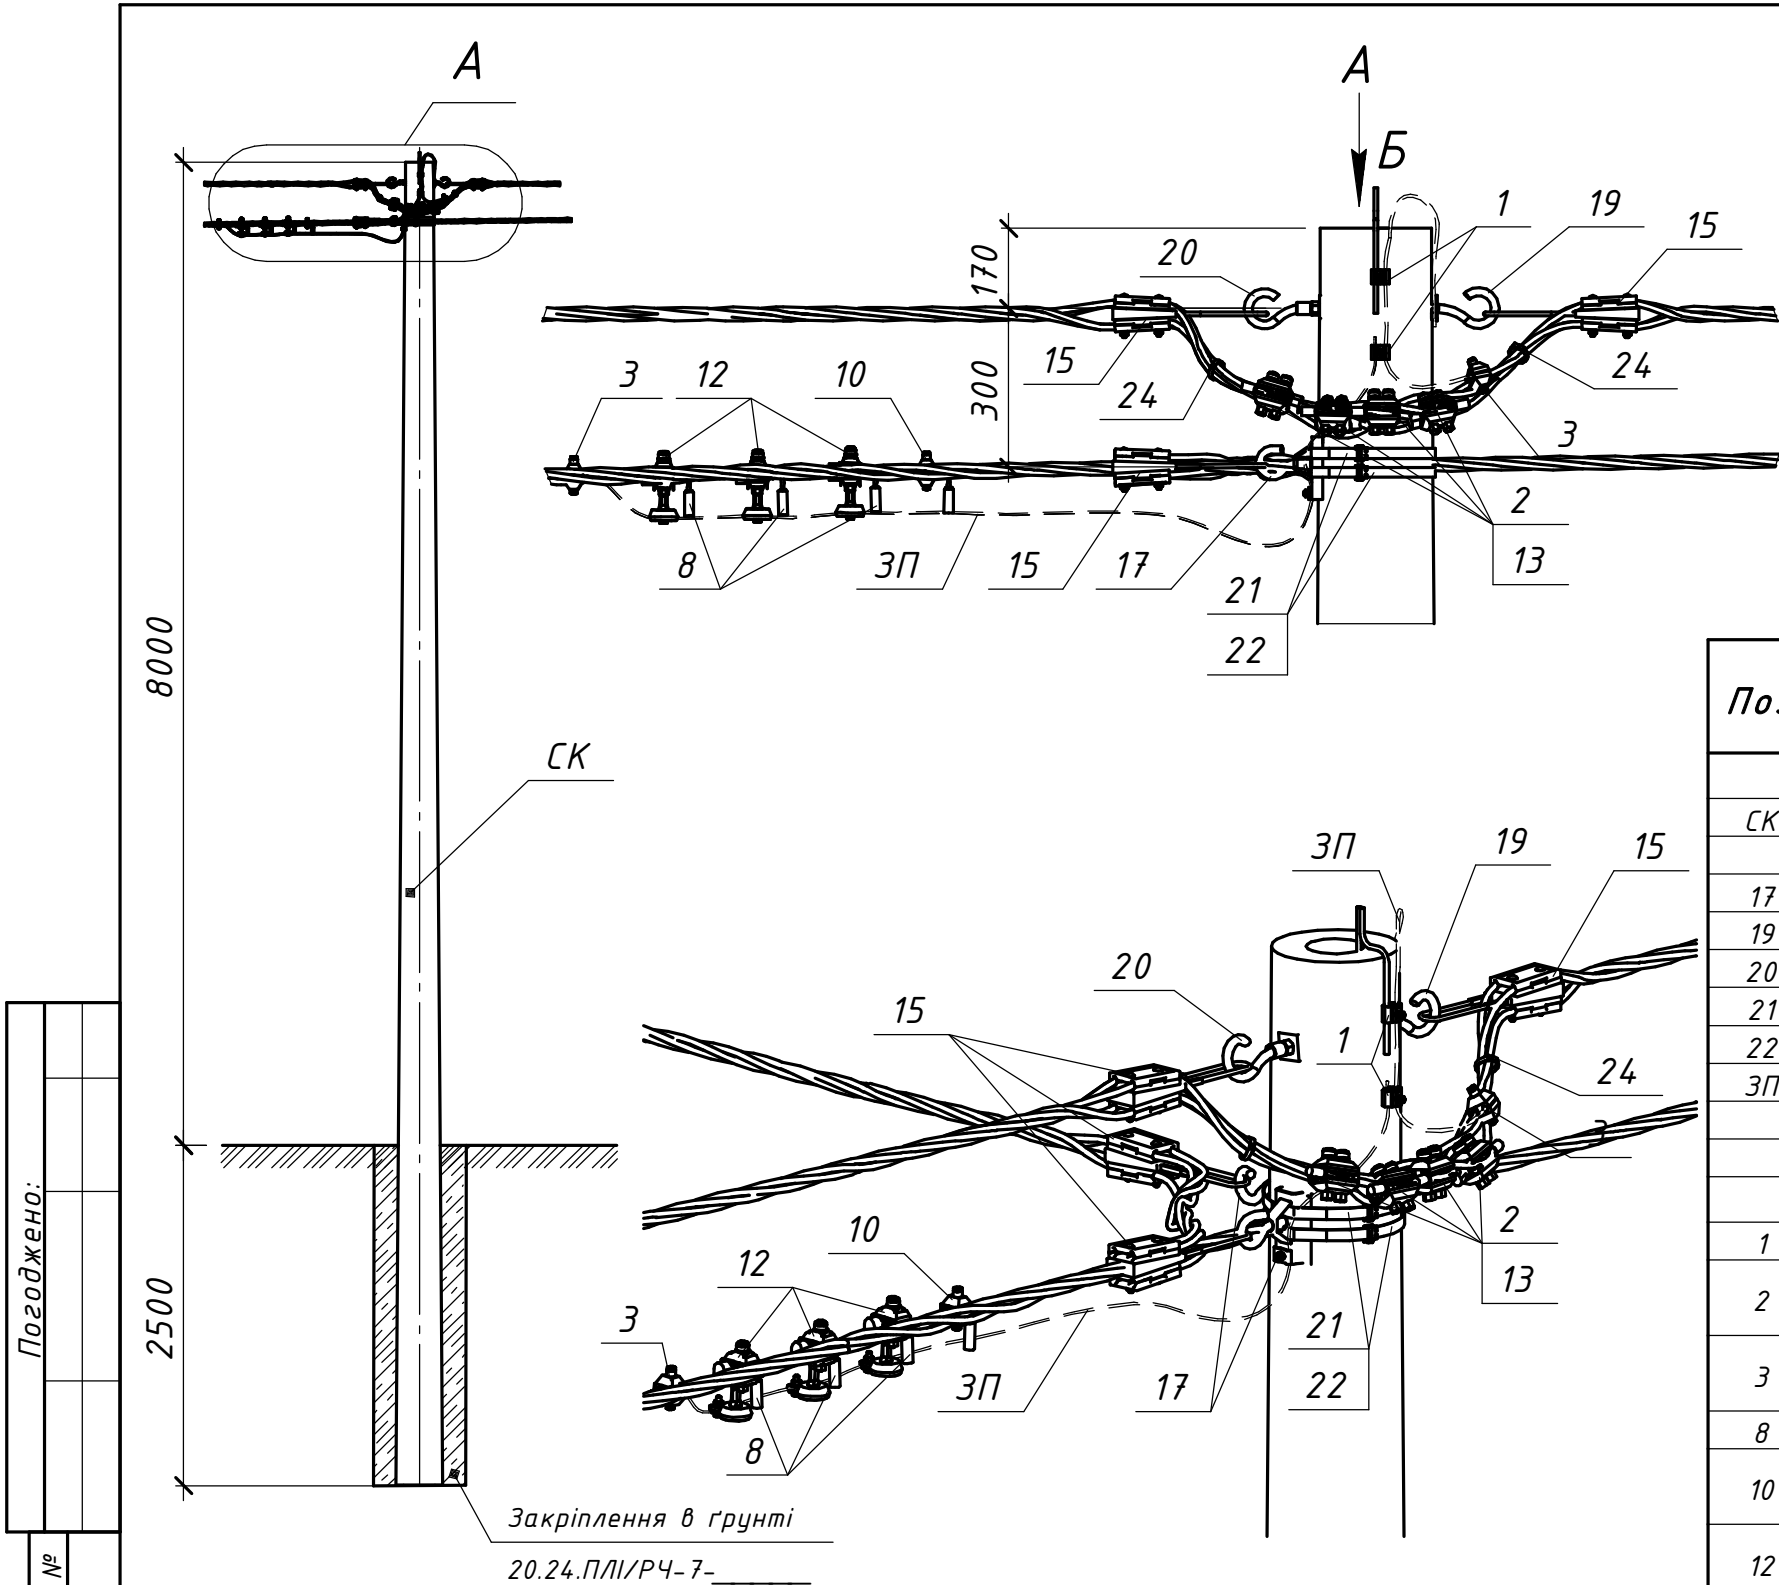

Погоджено:	
Зам. інв. №	
Підпис і дата	
Інв. № орг.	

Схема встановлення опори

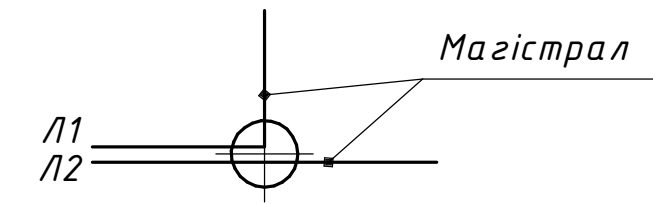

Поз.	Позначення (Виробник)	Найменування	Кільк.	Маса од. кг	Примітка
		Залізобетонні елементи:			
СК	ТУ.У.В2.6.0249543-35-95	Стояк СК105-14	1	1580	
		Сталеві конструкції:			
17	CSC 16T (SICAME)	Гак універсальний	2	0,72	
19	GHW 16/250 (SICAME)	Прохідний гак	1	0,79	
20	GHN 16 (SICAME)	Гак що накручується	1	0,42	
21	IF 207 (SICAME)	Бандажна стрічка	3	0,116	м.п.
22	CF 20 (SICAME)	Скріпа	2	0,01	
3П	ГОСТ839-80	Провід А16	2,5	0,62	м.п.
	Всього на опорі, кг				
		Лінійна арматура:			
1	PGA 101 (SICAME)	Затискач плашковий	2	0,055	
2	TTD301neo (SICAME)	Відгалужувальний затискач	4	0,255	25-95 мм ²
	TTD401neo (SICAME)			0,380	120 мм ²
3	TND 151 (SICAME)	Затискач для повторних заземлень	2	0,18	25-95 мм ²
	TND 241 (SICAME)			0,22	120 мм ²
8	FCC 1 (SICAME)	Модуль для тимчасових заземлень	3	0,080	
10	TTD 2 CC (SICAME)	Затискач для тимчасових заземлень	1	0,185	25-95 мм ²
	TTD 3 CC (SICAME)			0,2	120 мм ²
12	TTD 1 PROTECT 28 (SICAME)	Відгалужувальний затискач з обмежувачем перенапруги	3	0,29	280 В
	TTD 1 PROTECT 50 (SICAME)			0,295	440 В
13	GPE (SICAME)	Кінцевий ковпачок	4	0,01	
15	GUKo1 (SICAME)	Затискач натяжний магістральний	4	0,8	25-70 мм ²
	GUKo2 (SICAME)			1,23	95-120 мм ²
24	CCD 9-62 (SICAME)	Стяжний ремінець	2	0,005	
		20.24.ПЛІ/З-31			
		Повітряні лінії напругою 0,4 кВ			
		з самоутримними ізольованими проводами			
Зм.	Кільк.	Арк.	№ док.	Підпис	Дата
Розробив	Ястреба				04.24
Перевірів	Воєвода				04.24
Н.контр.	Велешук				04.24
ГІП	Корсак				04.24
			Будівельні рішення опор ПЛІ-0,4 кВ		
			на базі стояків типу СК		
			Відгалужувальна кінцева двоколова опора ВК2(1хСК105-14)-1		
			 ТОВ "ЕНЕРГОЛІГА" Київ 2024		
			Стадія		
			Р		
			Аркуш		
			-		
			Аркушів		
			1		