



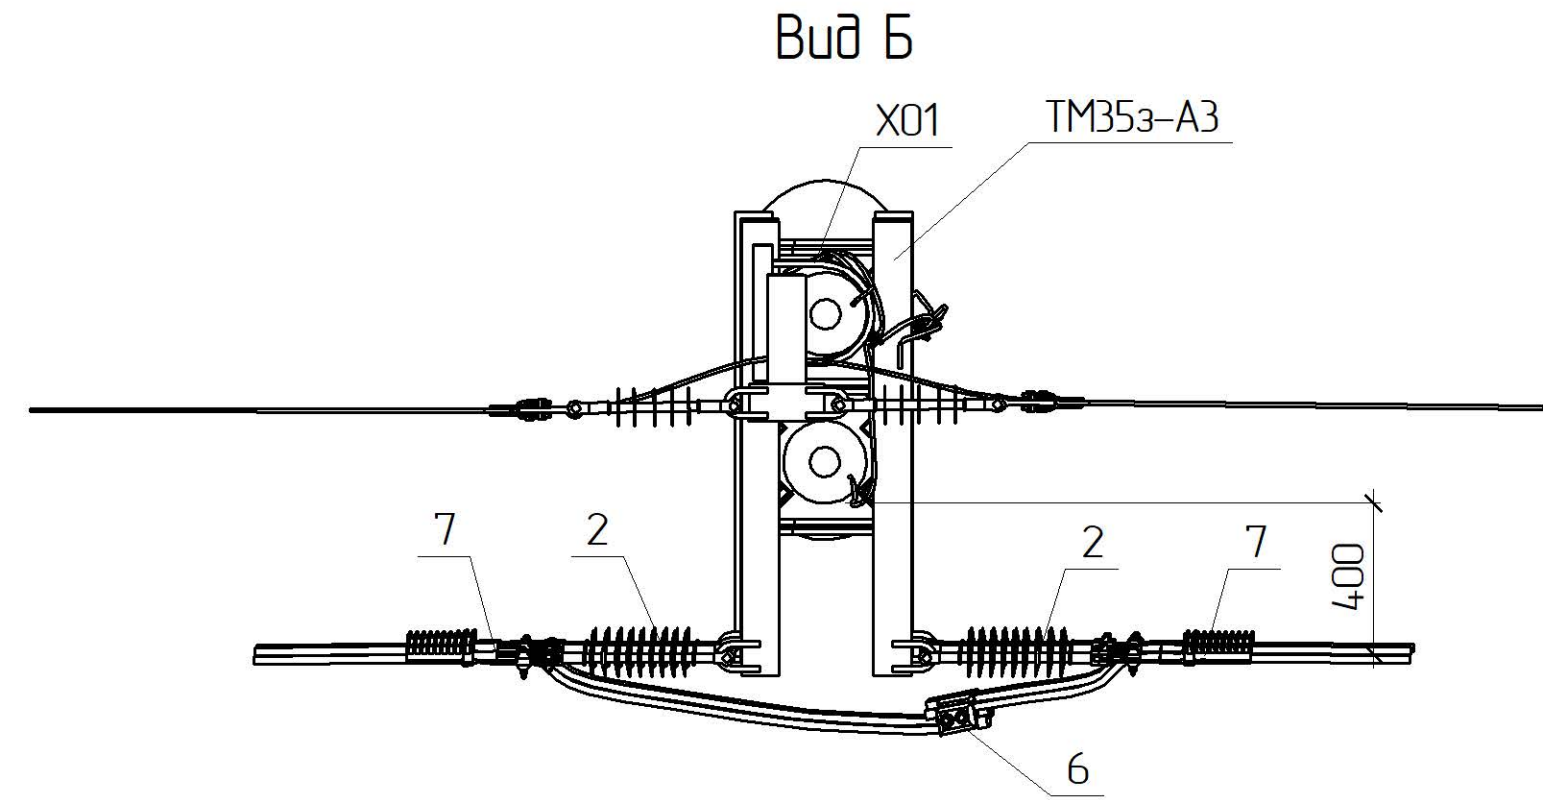


Схема встановлення опори

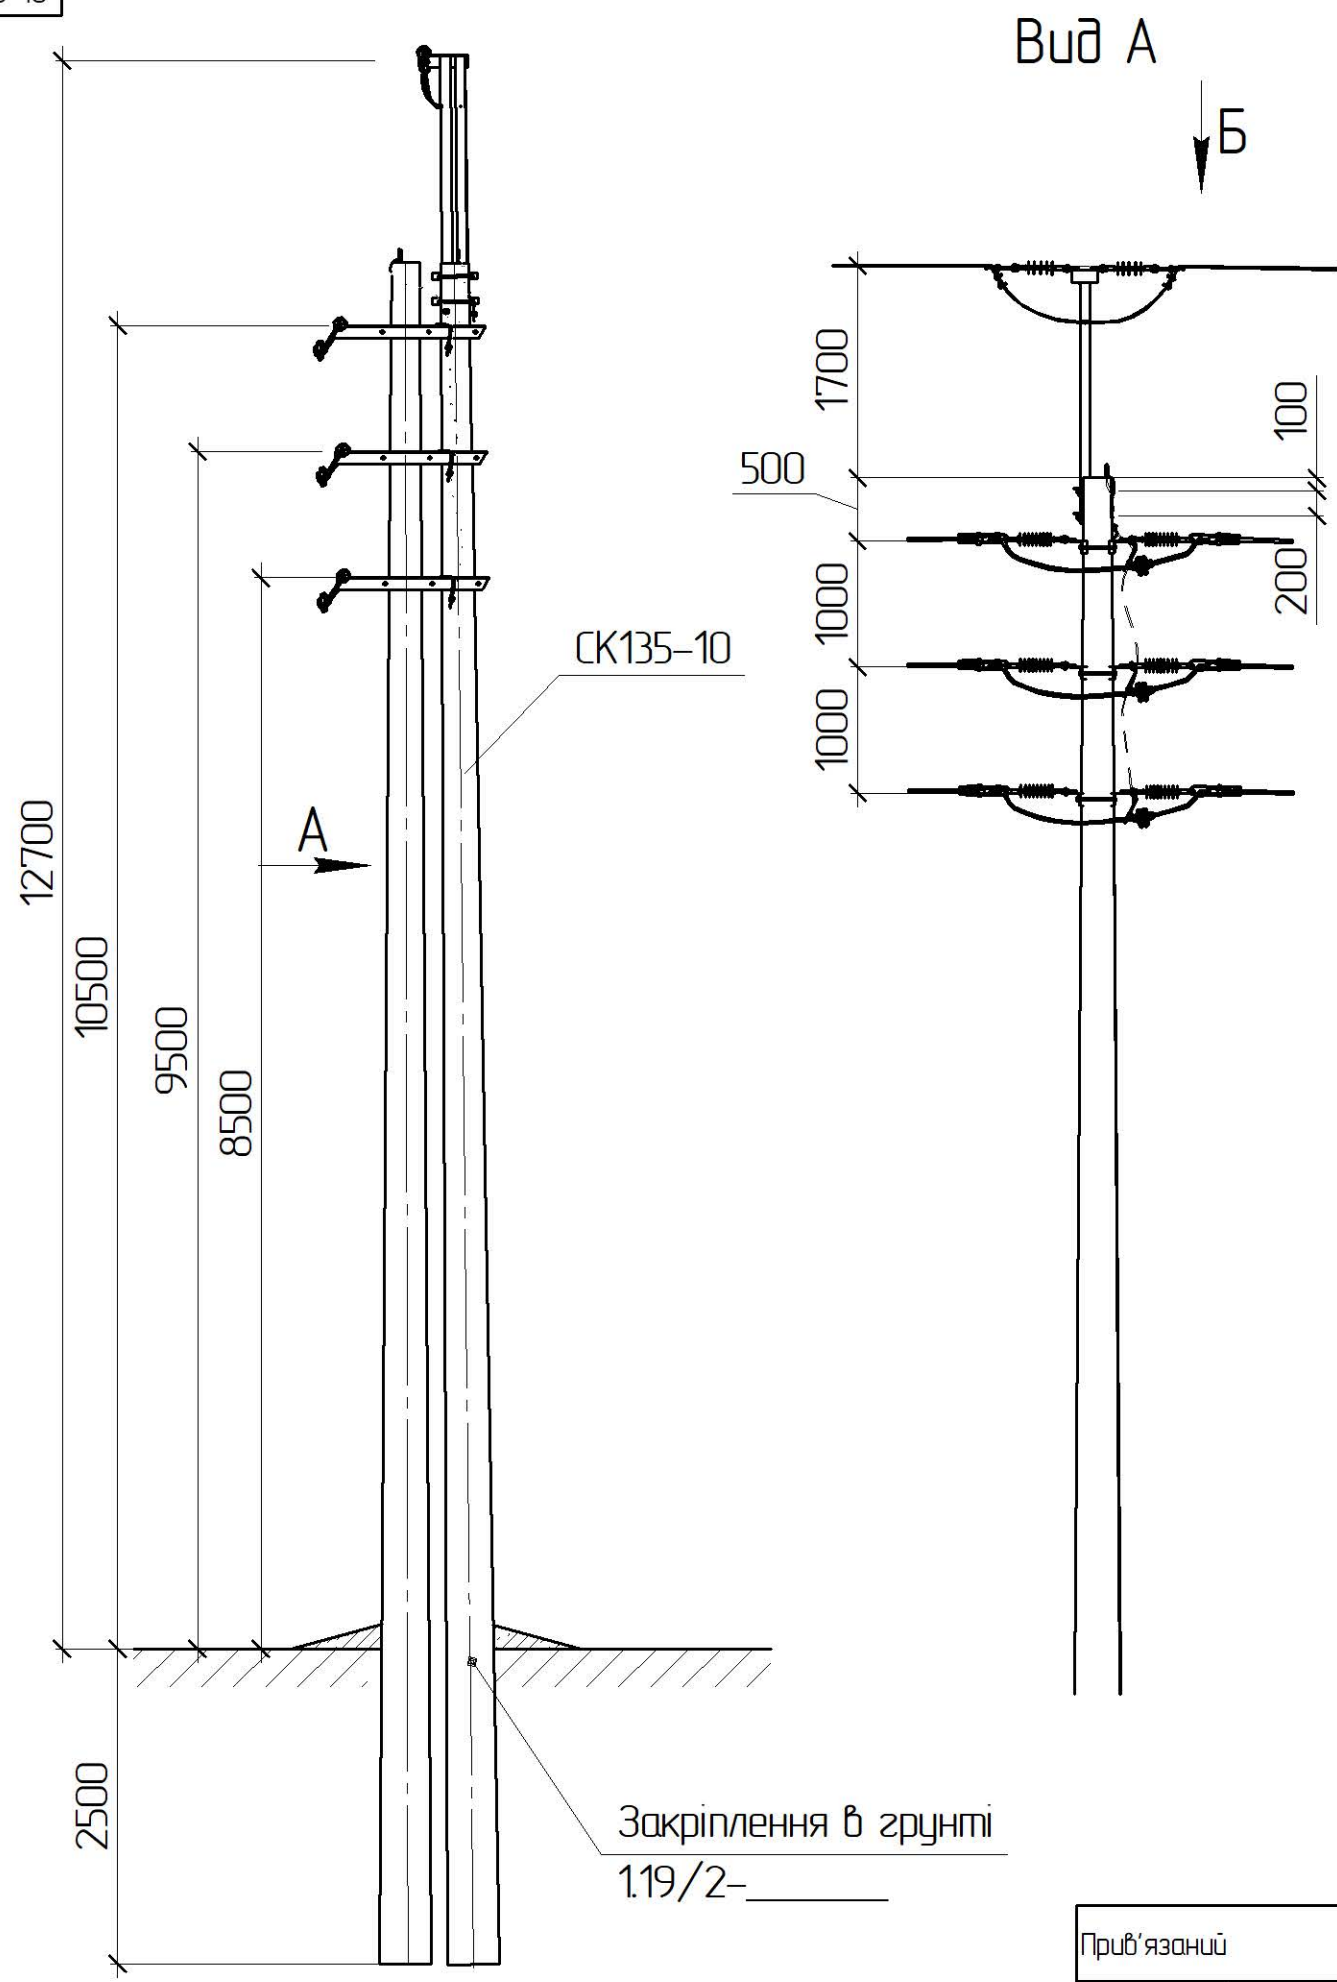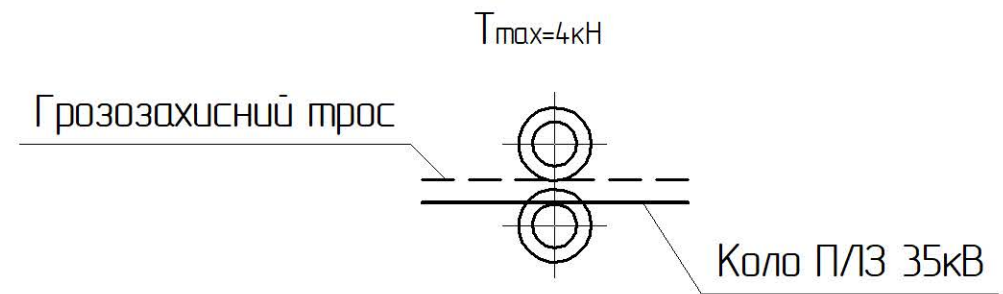

Інв. № ориг.	Підпис і дата	Зам. інв. №

*1 Тип арматури залежить від перерізу проводу магістралі, див 1.19/7

						1.19/5-07			
Прив'язаний						Анкерна одноколова опора з грозозахисним тросом А35-1з(2хСК135-10)-3	Стадія	Аркуш	Аркушів
Зм. Кільк. Арк. № док. Підпис Дата							РП	1	2
ГП Журавльов									
Н.контр. Ковальчук									
Перевір. Скребунов									
Розроб. Ястреба									
Інв. №						 ТОВ „ЕНЕРГОЛІГА” Київ 2019			

