


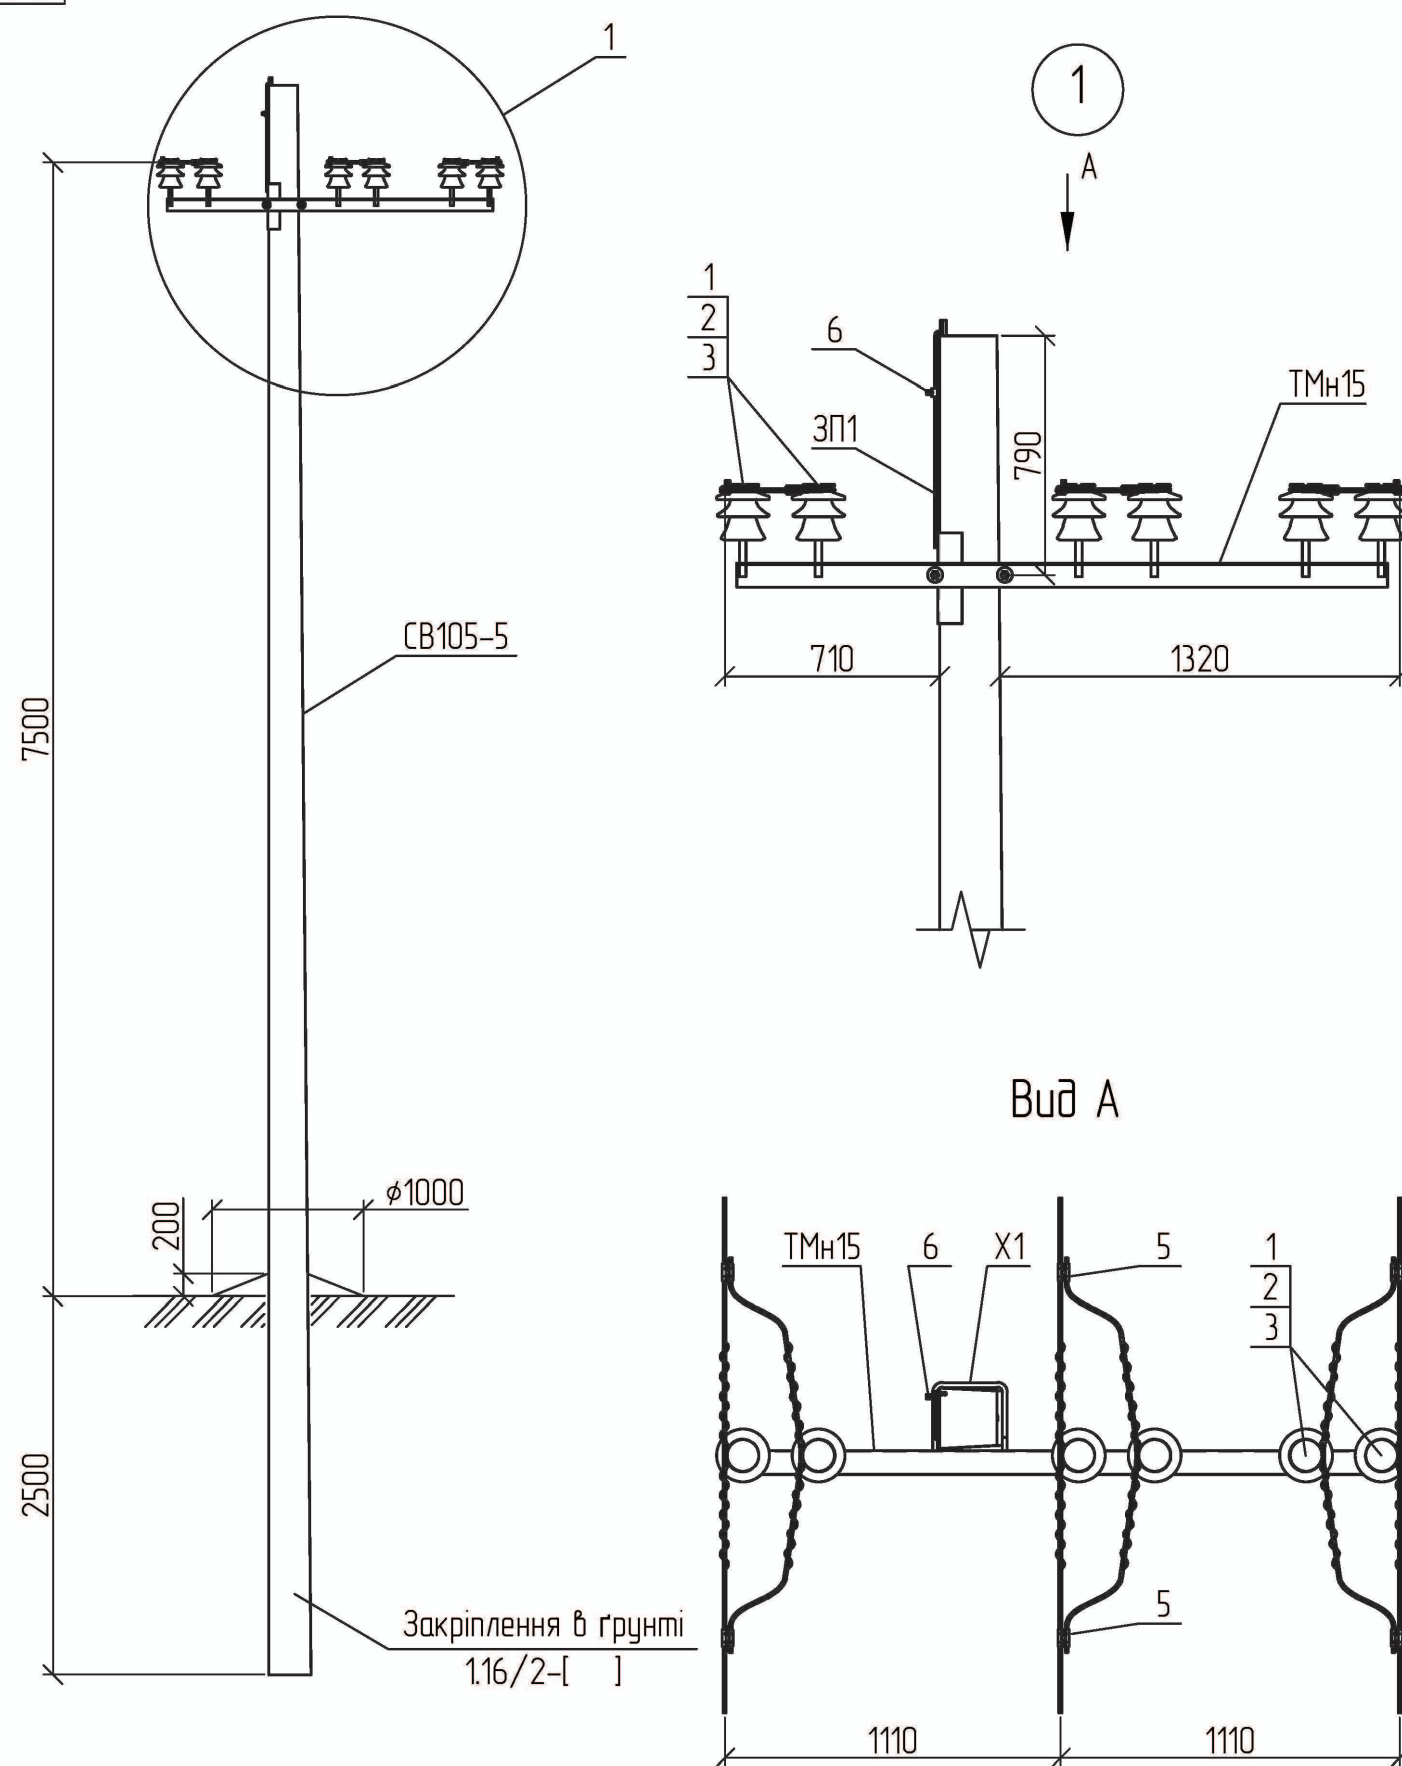


Схема встановлення опори

Мазістраль
ПІ

1. Допускається відхилення магістралі ПЛЗ на кут до 5° .
2. Опора використовується в умовах населеної місцевості типу II та III.

Прив'язаний				Зм.	Кільк.	Арк.	№ док.	Підп.	Дата
				ГІП		Журавльов		<i>[Signature]</i>	17.01
				Розробив		Меркотан		<i>[Signature]</i>	16.01
				Перевірив		Іщук		<i>[Signature]</i>	16.01
Інв. №				Н. контр.		Блінов		<i>[Signature]</i>	11.01

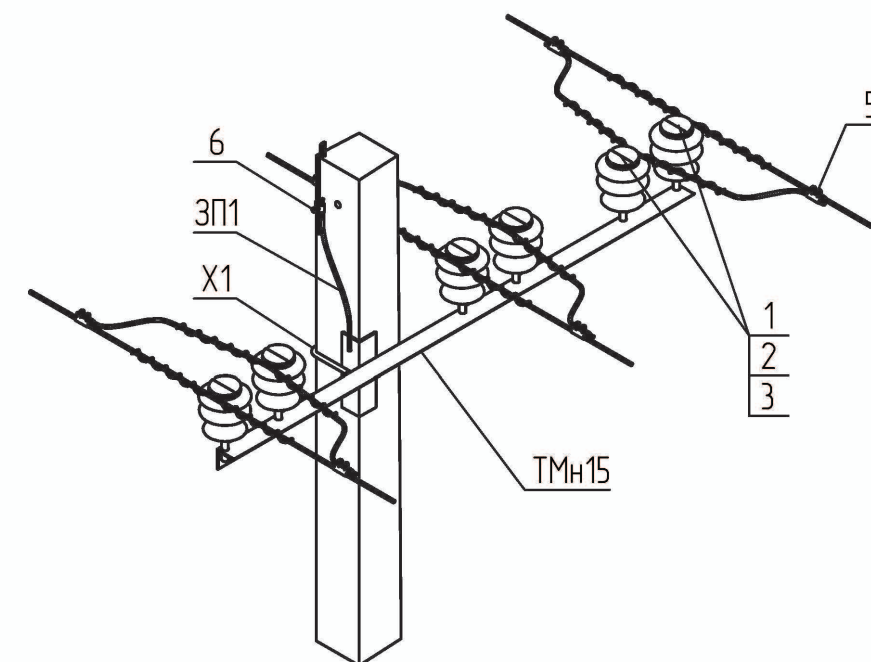

Поз.	Позначення	Найменування	Кільк.	Маса од., кг.	Примітка
	Залізобетонні елементи:				
СВ105-5	ТУ.У.В2.6.00113997.004-94	Стояк СВ105-5	1	1180	
	Сталеві конструкції:				
ТМн15	1.16/6-05	Траверса гарячеоцинкована ТМн15	1	22,78	
Х1	180.2н/5-28	Хомут Х1	1	1,30	
ЗП1	ДСТУ 4738:2007	Заземлювальний дріт $\phi 10$; L=1 п.м.	1	0,62	
	Всього на опорі, кг.			24,70	
	Лінійна арматура:				
1	ТУ У 26.2-00214652-003:2012	Ізолятор ШФ-20Г	6	3,50	
2	ТУ 35-2036-90	Ковпачок К-6	6	0,03	
3	SICAME	В'язка спіральна АСТ 35	6	0,12	35 мм ²
		В'язка спіральна АСТ 70		0,17	50-70 мм ²
		В'язка спіральна АСТ 120		0,25	95-120 мм ²
5		Затискач відгалужувальний PGA402	6	0,14	35-120 мм ²
6		Затискач плашковий PGA101	1	0,06	

1.16/3-05

Зм.	Кільк.	Арк.	№ док.	Підп.	Дата	Стадія	Аркуш	Аркушів
						Р	1	1
ГІП		Журавльов		<i>М.М.М.</i>	17.01	 НВП ТОВ "Енерголіга"		
Розробив		Меркотан		<i>М.М.М.</i>	16.01			
Перевірив		Іщук		<i>М.М.М.</i>	16.01			
Н. контр.		Блінов		<i>М.М.М.</i>	11.01			