
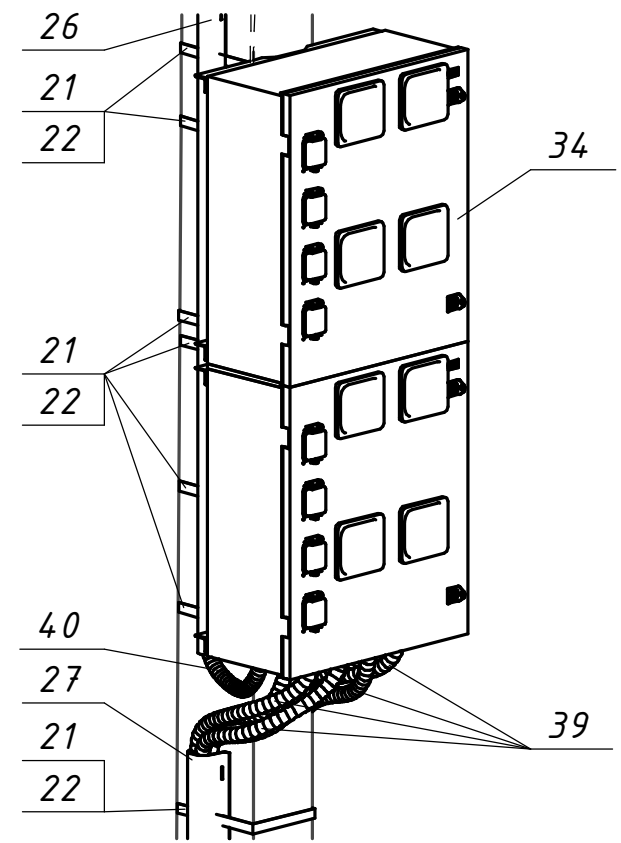
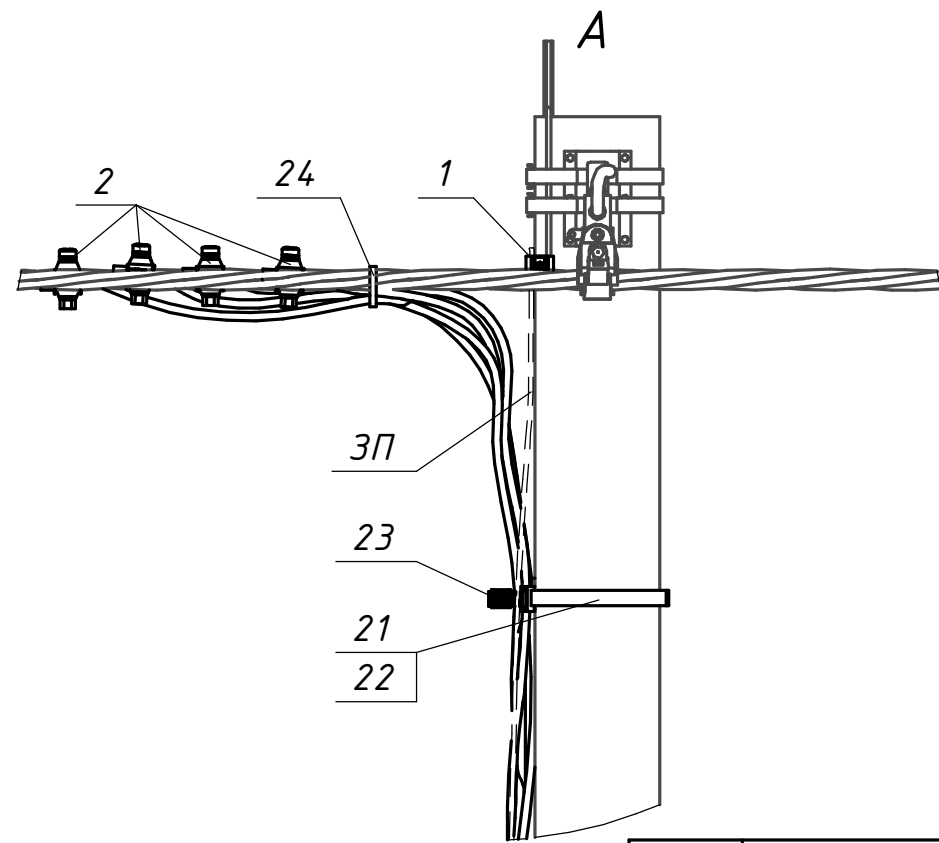
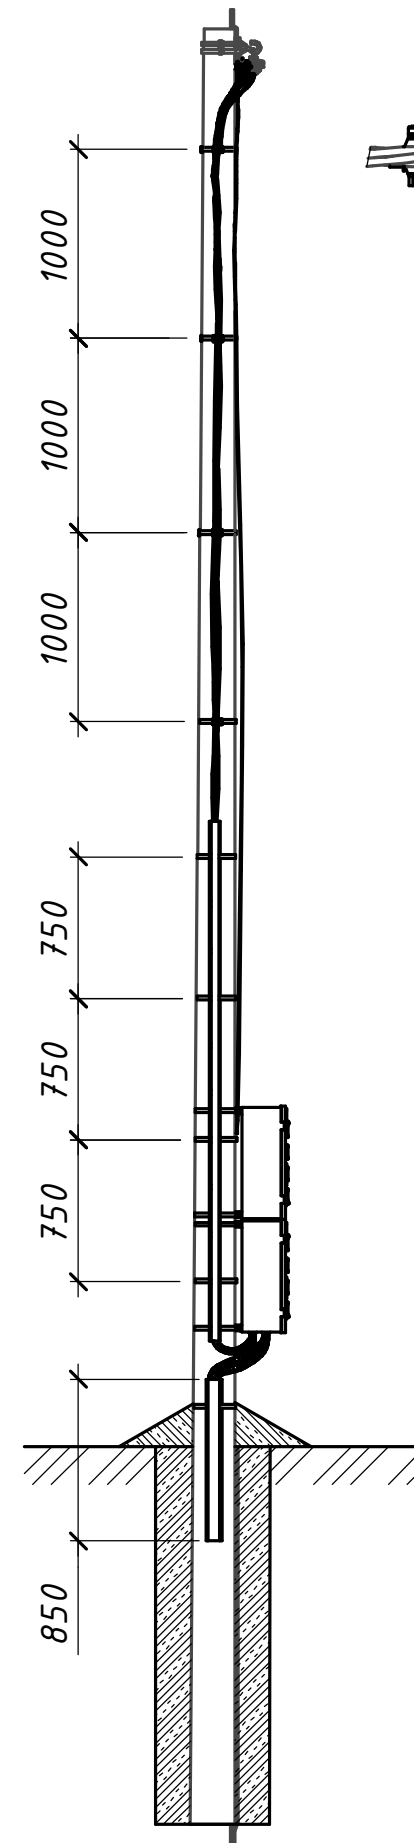


Погоджено:		Зам. інв. №		Підпис і дата		Інв. № ориг.	

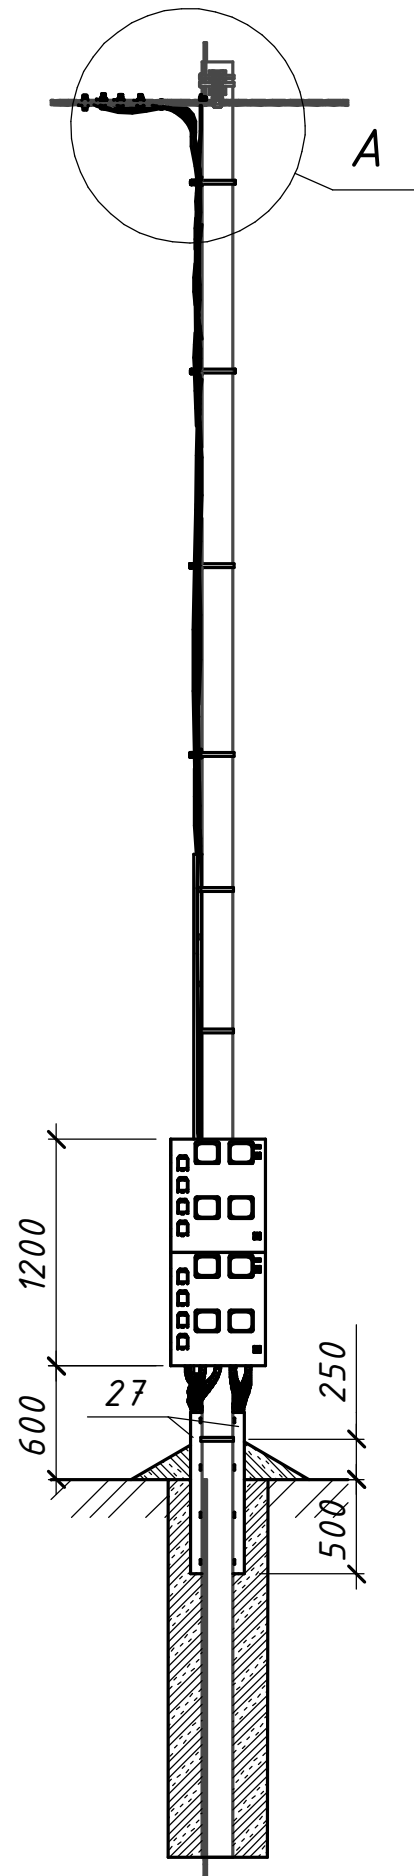

Поз.	Позначення (Виробник)	Найменування	Кільк.	Маса од. кг	Примітка				
		Сталеві конструкції:							
21	IF 207 (SICAME)	Бандажна стрічка	13	0,116	м.п.				
22	CF 20 (SICAME)	Скріпа	13	0,01					
3П	ГОСТ839-80	Провід А16	6	0,62	м.п.				
		Всього на опорі, кг							
		Лінійна арматура:							
1	PGA 101 (SICAME)	Затискач плашковий	1	0,055					
2	TTD151neo (SICAME)	Відгалужувальний затискач	4	0,11	16-95 мм ²				
	TTD241neo (SICAME)			0,12	120 мм ²				
23	BIC 30-50 (SICAME)	Кабельний хомут	4	0,02					
24	CCD 9-62 (SICAME)	Стяжний ремінець	1	0,005					
26	GPC 35-35 (SICAME)	Захисна накладка для кабелю	1	1,2	L=2750 мм				
27	GPC 60-60 (SICAME)	Захисна накладка для кабелю	1	1,51	L=1700 мм				
34	ARED 65-M8 (SICAME) Опитувальний лист 20.24.ПЛІ/5-38	Шафа обліку електричної енергії для восьми лічильників	1	20					
39		Труба гофрована стійка до УФ Ø28 мм	8	□	м.п.				
40		Труба гофрована стійка до УФ Ø32 мм	1	□	м.п.				
		20.24.ПЛІ/5-13							
		Повітряні лінії напругою 0,4 кВ з самоутримними ізольованими проводами							
Зм.	Кільк.	Арк.	№ док.	Підпис	Дата	Стадія	Аркуш	Аркушів	
Розробив		Ястреба			04.24	Абонентські відгалуження лінії ПЛІ 0,4 кВ	Р	-	1
Перевірів		Воєвода			04.24				
Н.контр.		Велешук			04.24				
							ТОВ "ЕНЕРГОЛІГА" Київ 2024		
ГІП		Корсак			04.24				