


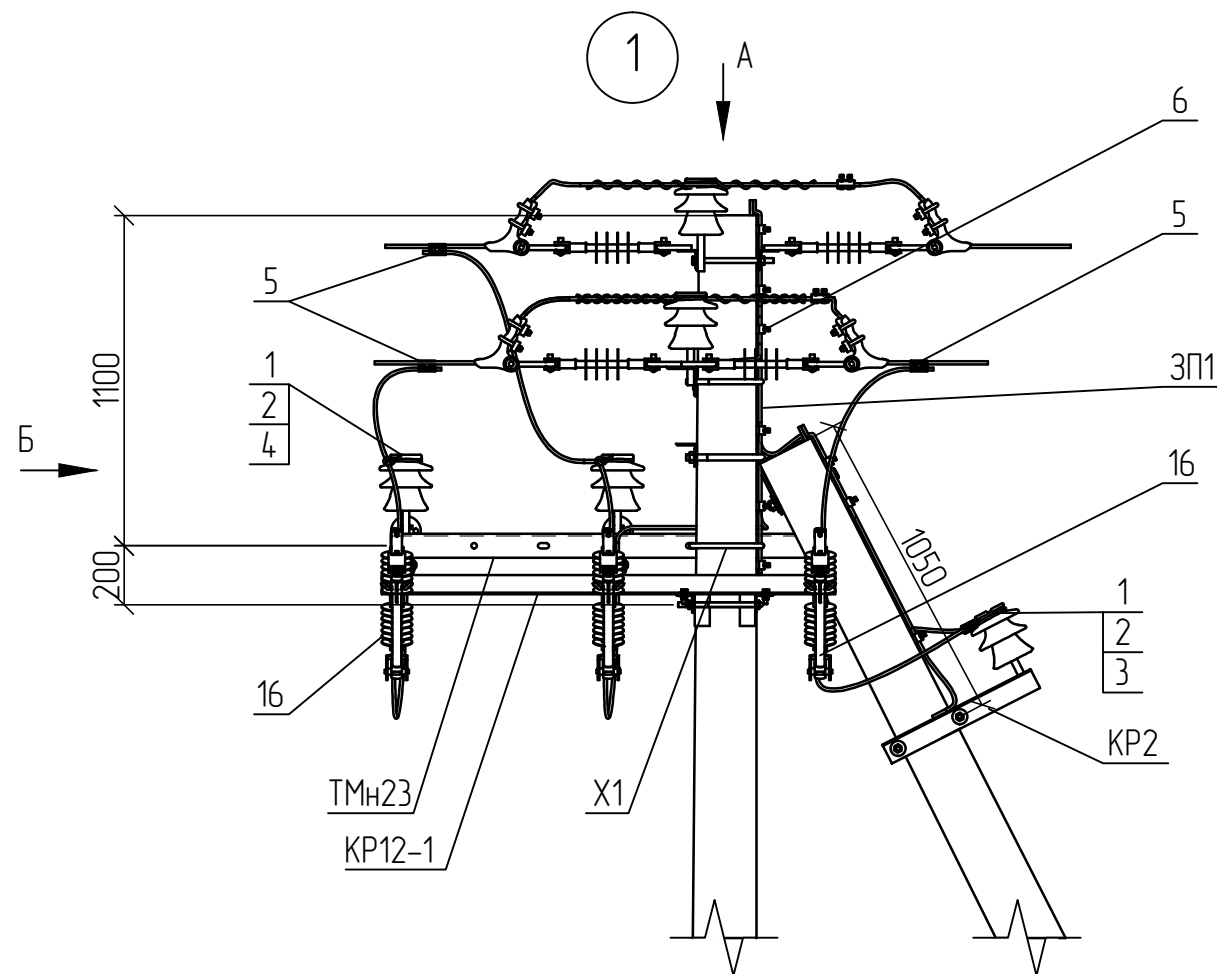
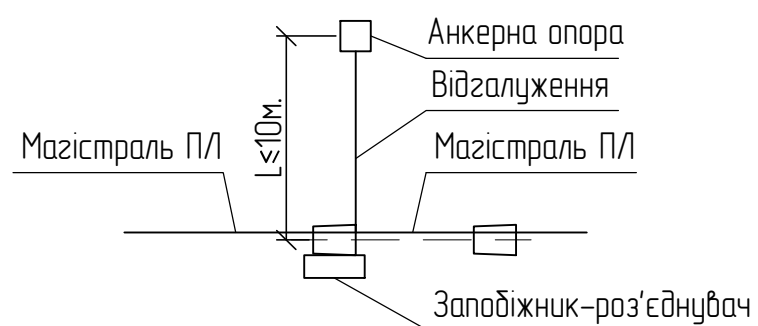


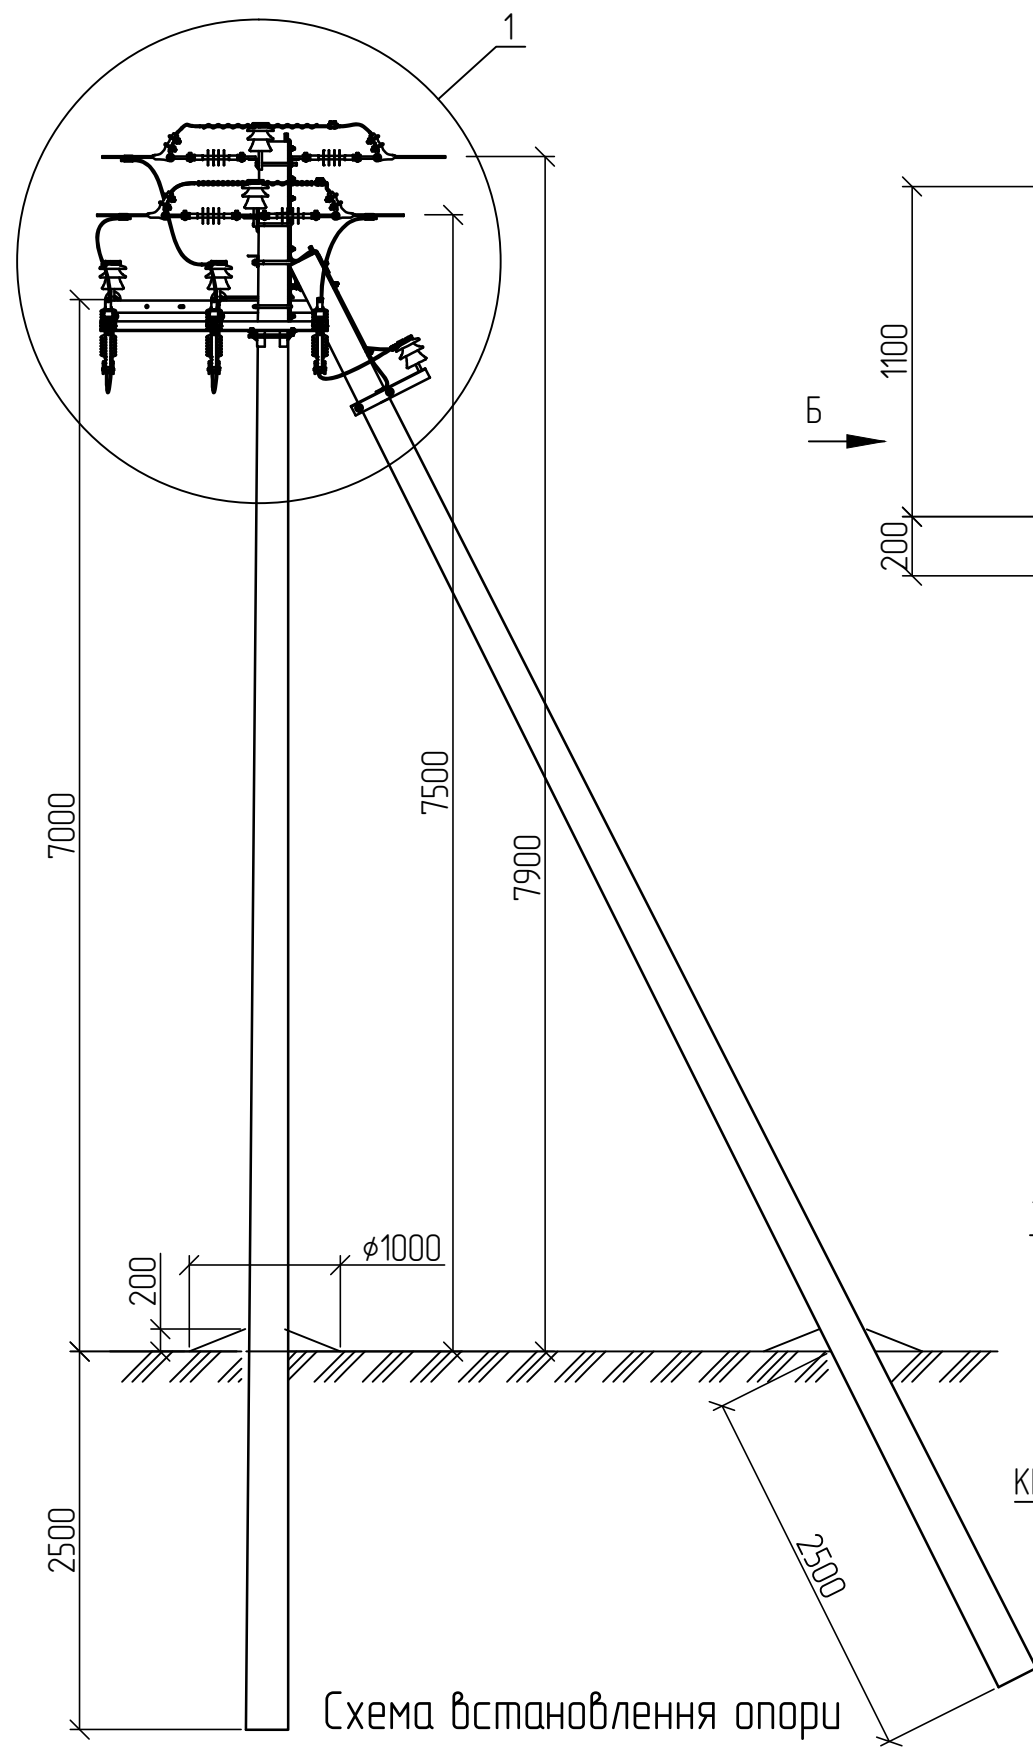

Вид А

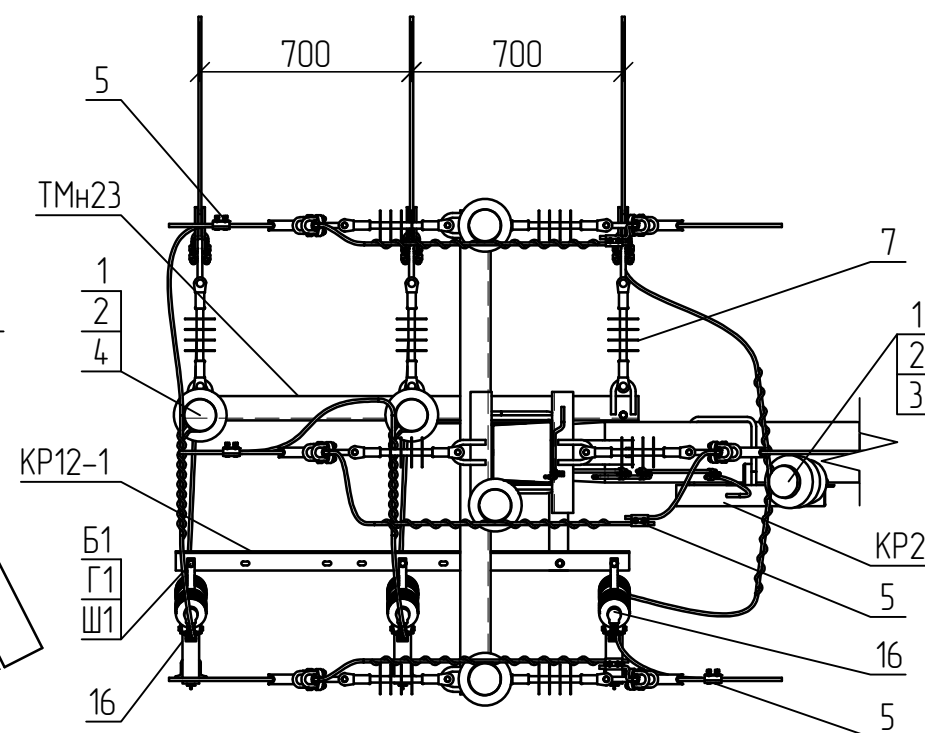

Вид Б

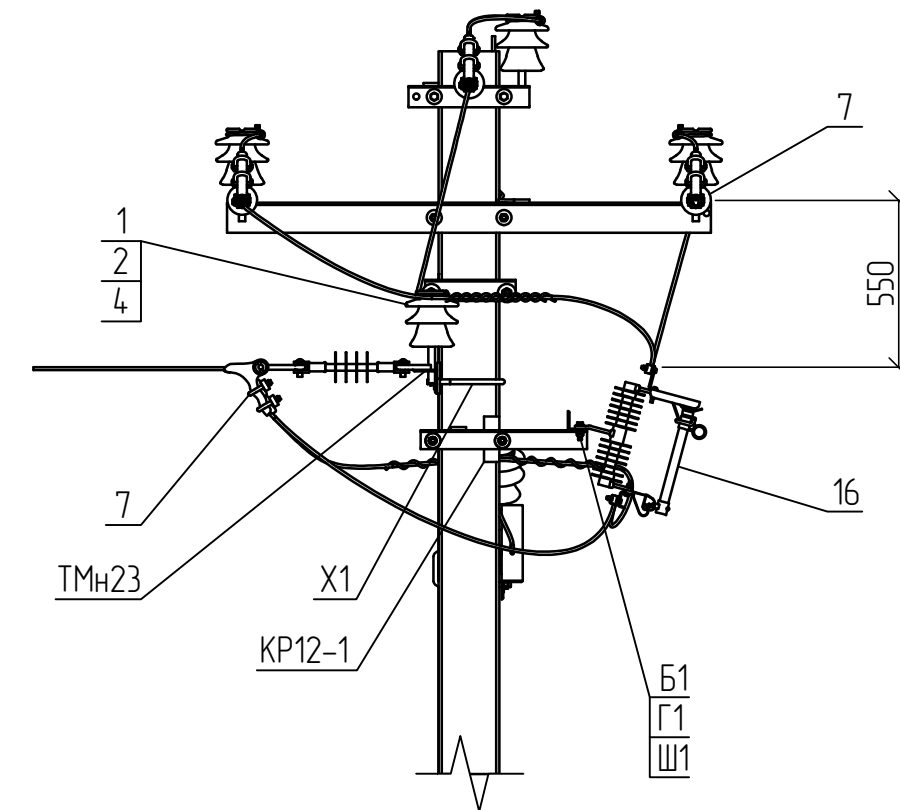

1. Креслення читати разом з
арк. 1.16/3-14.

Прив'язаний


Інв. №

Зм.	Кільк.	Арк. № док.	Підп.	Дата
ГІП	Журавльов			7.02
Розробив	Меркотан			5.02
Перевірів	Іщук			2.02
Н. контр.	Блінов			1.02

1.16/4-14

Улаштування відгалуження з
встановленням
запобіжника-роз'єднувача на
анкерній опорі УВЗР.А10-2

Стадія	Аркуш	Аркушів
Р	1	2
НВП ТОВ "Енерголіга"		

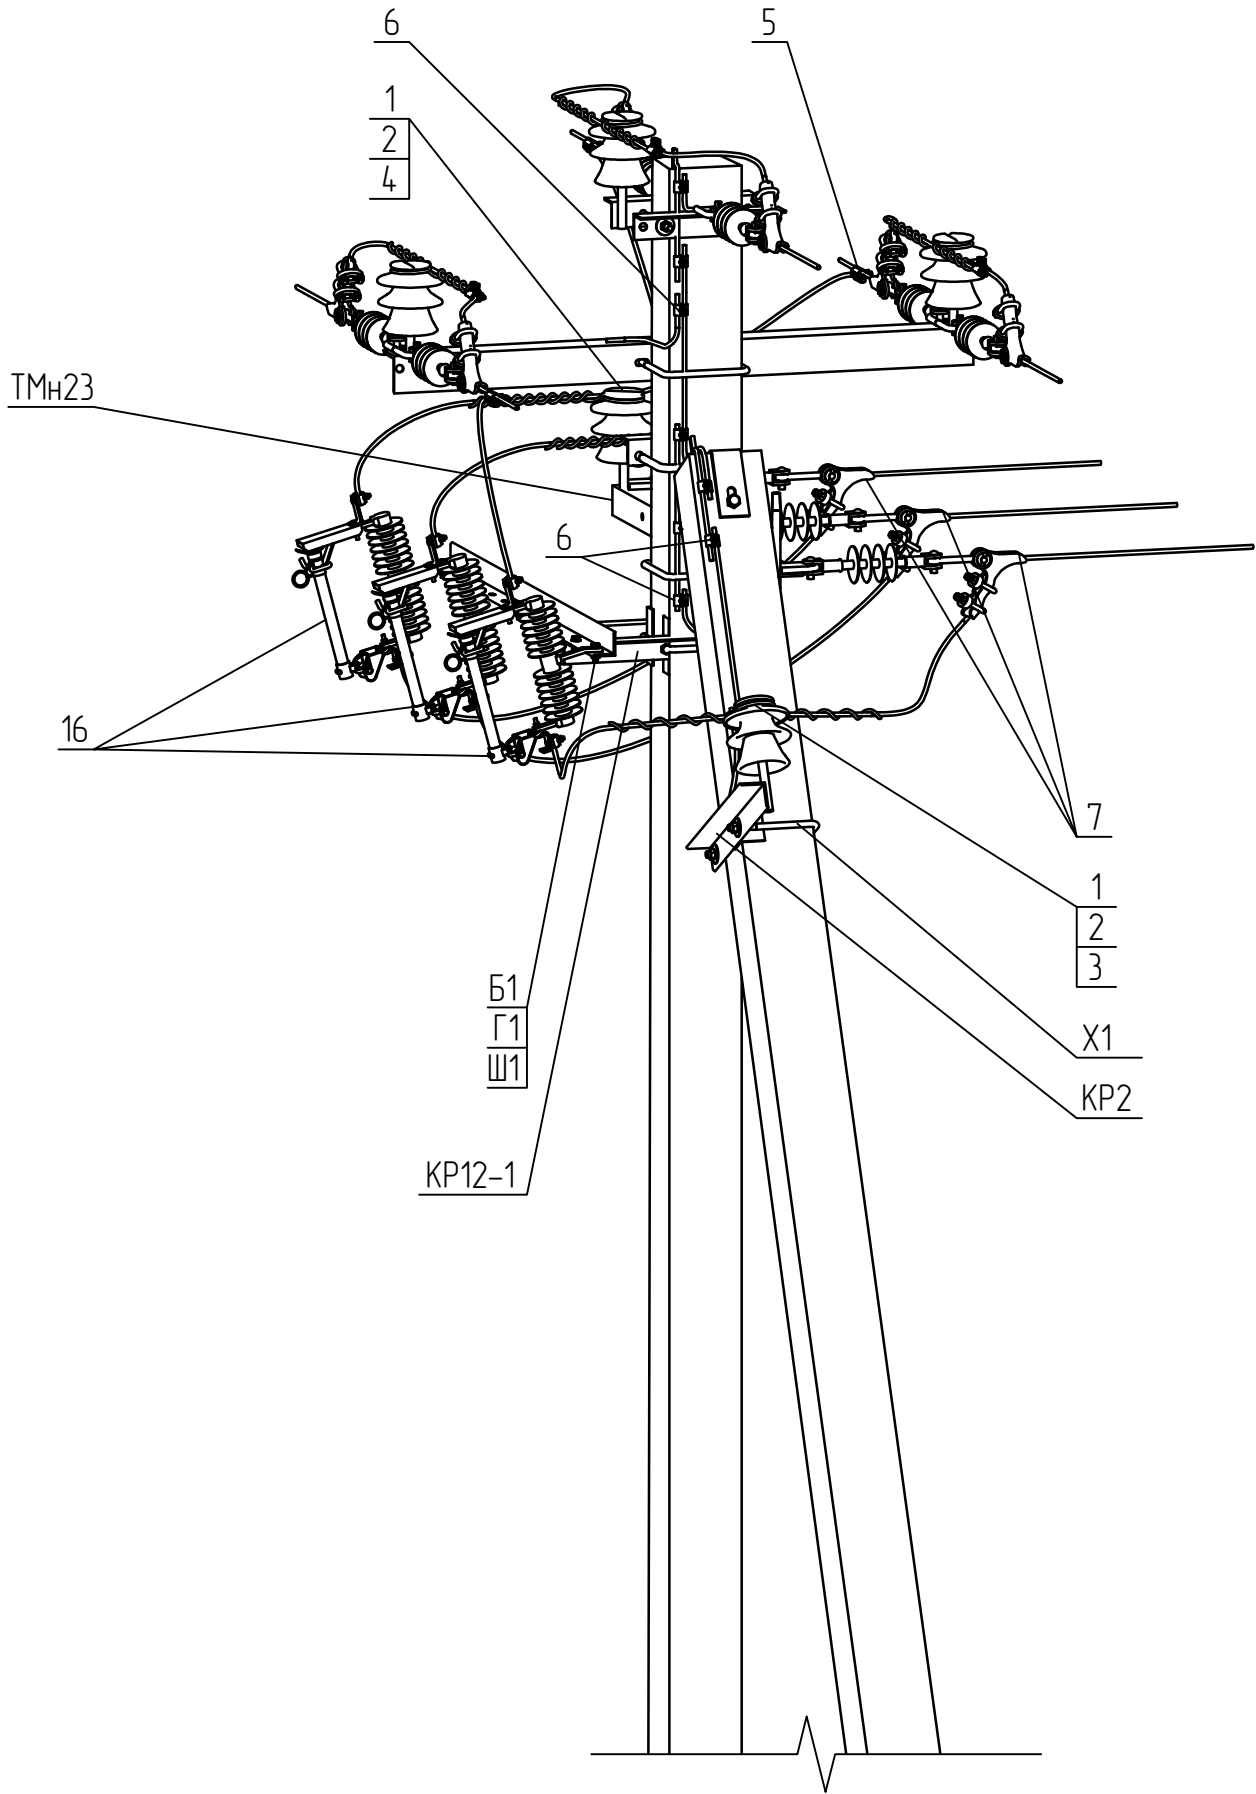

Поз.	Позначення	Найменування	Кільк.	Маса од., кг.	Примітка
	Сталеві конструкції:				
ТМн23	1.16/6-13	Траверса гарячеоцинкована ТМн23	1	15,43	
КР12-1	1.16/6-14	Кронштейн КР12-1	1	15,25	
КР2	180.2н/5-2	Кронштейн КР2	1	4,14	
Х1	180.2н/5-28	Хомут Х1	2	1,30	
ЗП1	ДСТУ 4738:2007	Заземлювальний дріт $\phi 10$; L=2 п.м.	1	1,24	
Б1	ГОСТ 7798-70	Болт 12x40	3	0,05	
Г1	ГОСТ 5915-70	Гайка М12	3	0,02	
Ш1	ГОСТ 11371-78	Шайба 12	6	0,01	
	Всього на опорі, кг.			38,93	
	Лінійна арматура:				
1	SICAME	Ізолятор ШФ-20Г	3	3,50	
2	ТУ 35-2036-90	Ковпачок К6	3	0,03	
3	SICAME	В'язка спіральна AST 35	1	0,12	35 мм ²
		В'язка спіральна AST 70		0,17	50-70 мм ²
		В'язка спіральна AST 120		0,25	95-120 мм ²
4		В'язка спіральна GSTT 35	2	0,10	35 мм ²
		В'язка спіральна GSTT 70		0,14	50-70 мм ²
		В'язка спіральна GSTT 120		0,20	95-120 мм ²
5		Затискач відгалужувальний PGA402	3	0,14	35-120 мм ²
6		Затискач плашковий PGA101	5	0,06	
7	1.16/3-30	Підвіска натяжна ізолююча	3		
16	SICAME	Запобіжник-роз'єднувач BS 15	3	5,2	

Прив'язаний			
Інв. №			

						1.16/4-14			Аркуш
									2
Зм.	Кільк.	Арк.	№ док.	Підп.	Дата				

Інв. № од.	Підпис і дата	Зам. Інв. №