



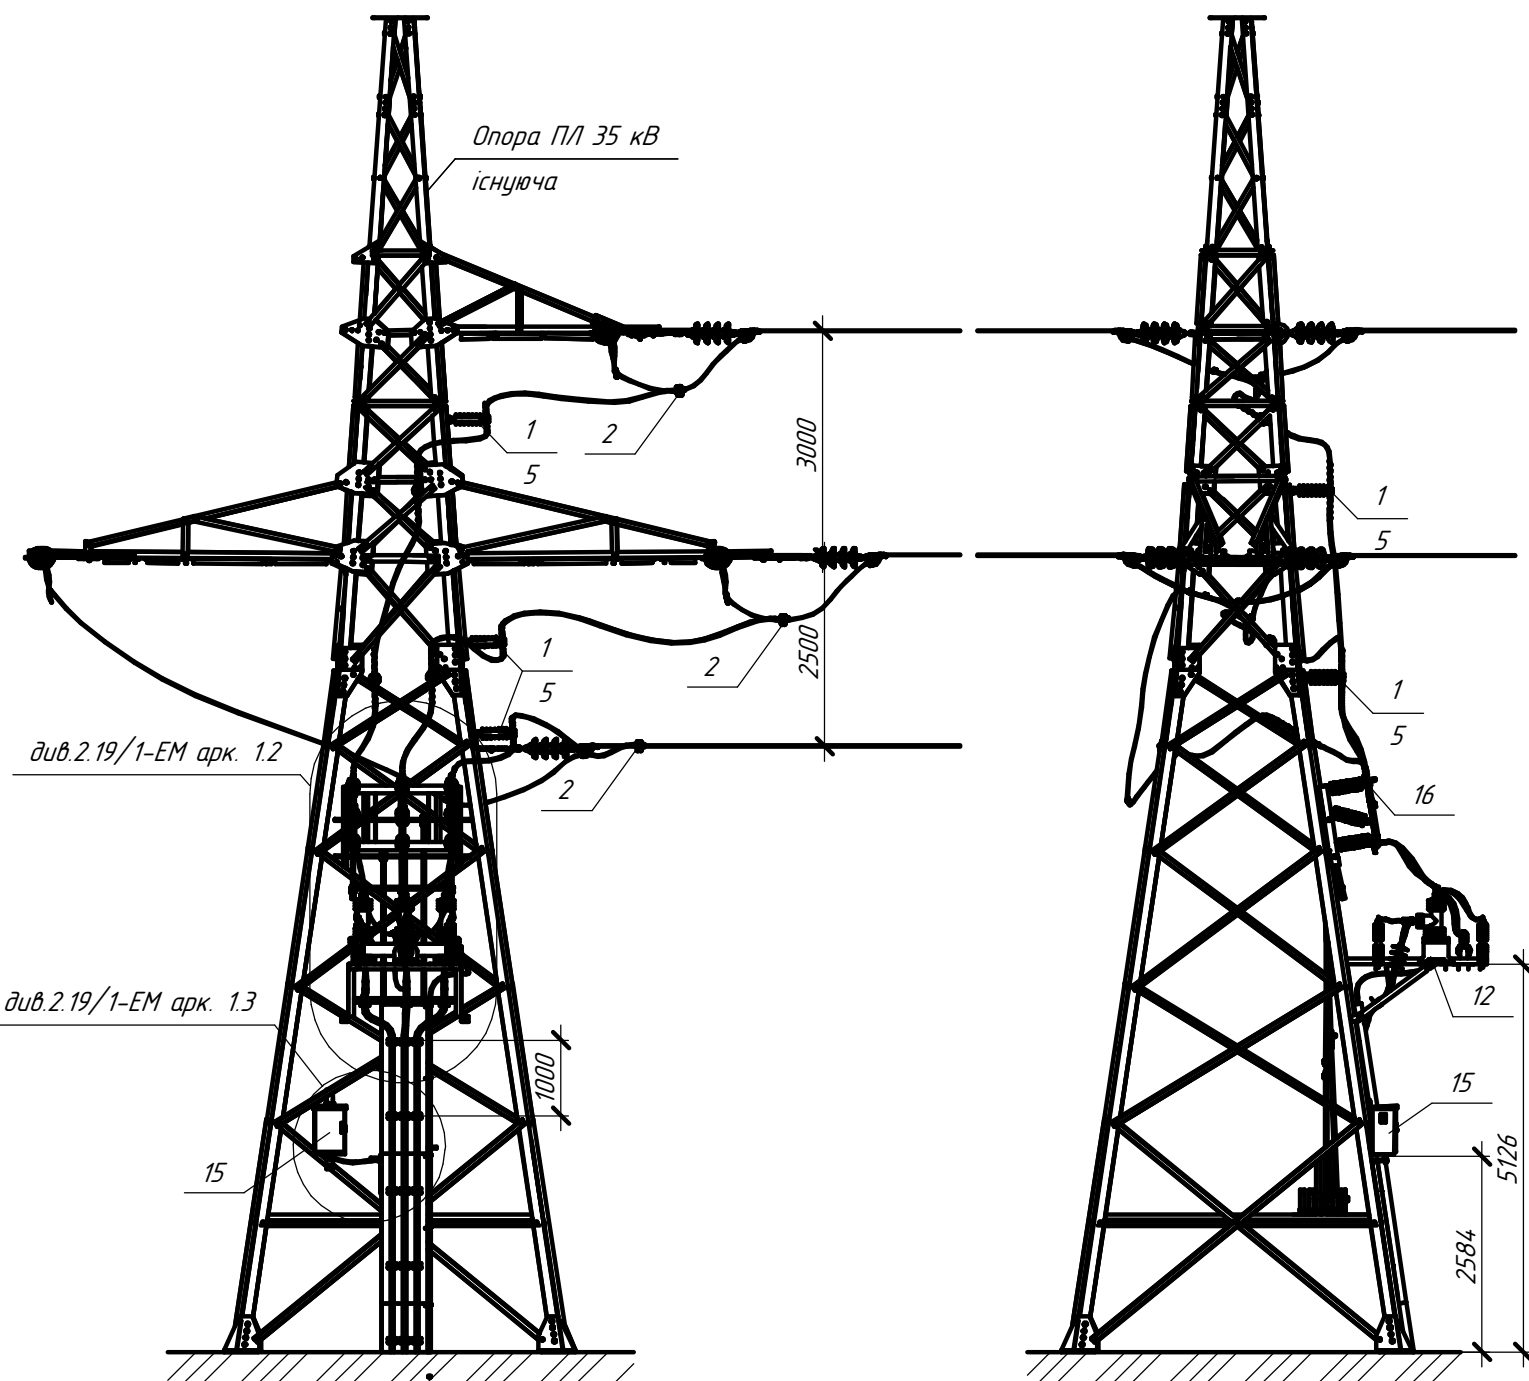


Поз.	Позначення	Найменування	Кільк.	Маса од. кг	Примітка
Металеві конструкції					
KP-1		Кронштейн KP-1	1		
KP-2		Кронштейн KP-2	1		
KP-3		Кронштейн KP-3	1		
KP-4		Кронштейн KP-4	2		
KP-5		Кронштейн KP-5	6		
Електротехнічне обладнання					
1	PSI 42 RD	Ізолятор стрижневий 35 кВ	6	3,85	
2	NTDC 45401	Затискач відгалужувальний проколюючий	3	0,45	
3	CAU 117 G 45	Наконечник для захищених проводів, що пресується	20		
4	СИП-3-35 кВ 1х120	Провід сталеалюмінієвий 35 кВ	36		м
5	PLDT4 CR	В'язка спіральна діелектрична	6		
6	PGA 101	Затискач плашковий	4	0,055	
7	KP35з-ІП1	Кронштейн для одного ізолятора	1		
8	KP35з-ІП3	Кронштейн для трьох ізоляторів	3		
11	BS 35-50	Хомут кабельний	21		
12	ACR405	Комутаційний модуль	1	155	
13	VZF 36-03	Трансформатор власних потреб	1	57	
14	AZC 490/AZC 491	Обмежувач перенапруг 35 кВ	6	4,8/4,85	
15	FTU-200	Шафа захисту	1	45	
16	OTEZ 52/630-32-BS	Роз'єднувач із заземлюючим ножом	1	110	
17	Кабель FTU	Кабель з'єднувальний (L=6,5 м)	1	8	м
18	EЗUETH 42 70-240 см	Муфта кінцева термоусаджувальна зовнішньої установки, 35 кВ	3		

Погоджено:		Зам. інв. №	
Інв. № ориг.		Підпис і дата	

Прив'язаний			
Інв. №			

2.19/1-ЕМ					
Проект повторного застосування.					
Встановлення реклоузерів 35 кВ Hughes Power System					
Встановлення реклоузера на опорі У-35			Стадія	Аркуш	Аркушів
			Р	1.1	3
Загальний вид			ТОВ "ЕНЕРГОЛІГА" Київ 2019		
Зм.	Кільк.	Арк.	Нодок.	Підпис	Дата
Розроб.		Скребунов			11.19
Перевір.		Ястреба			11.19
Н.контр.		Ковальчук			11.19
ГІП		Журавльов			11.19

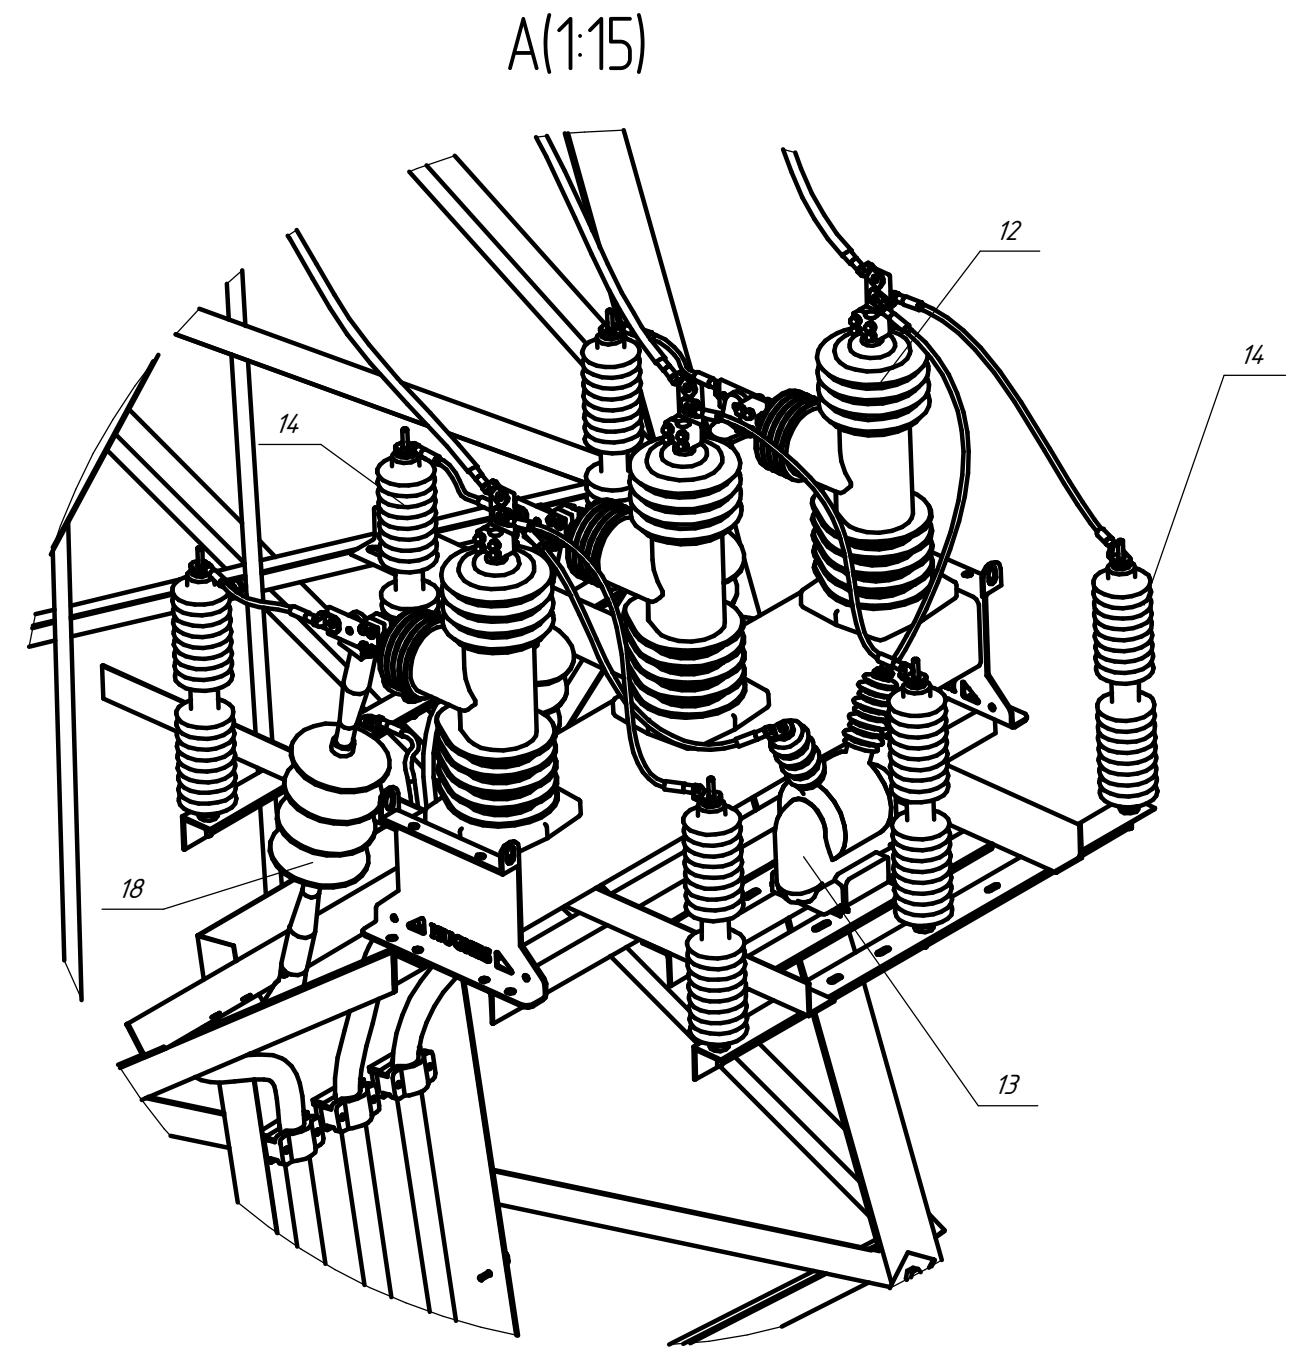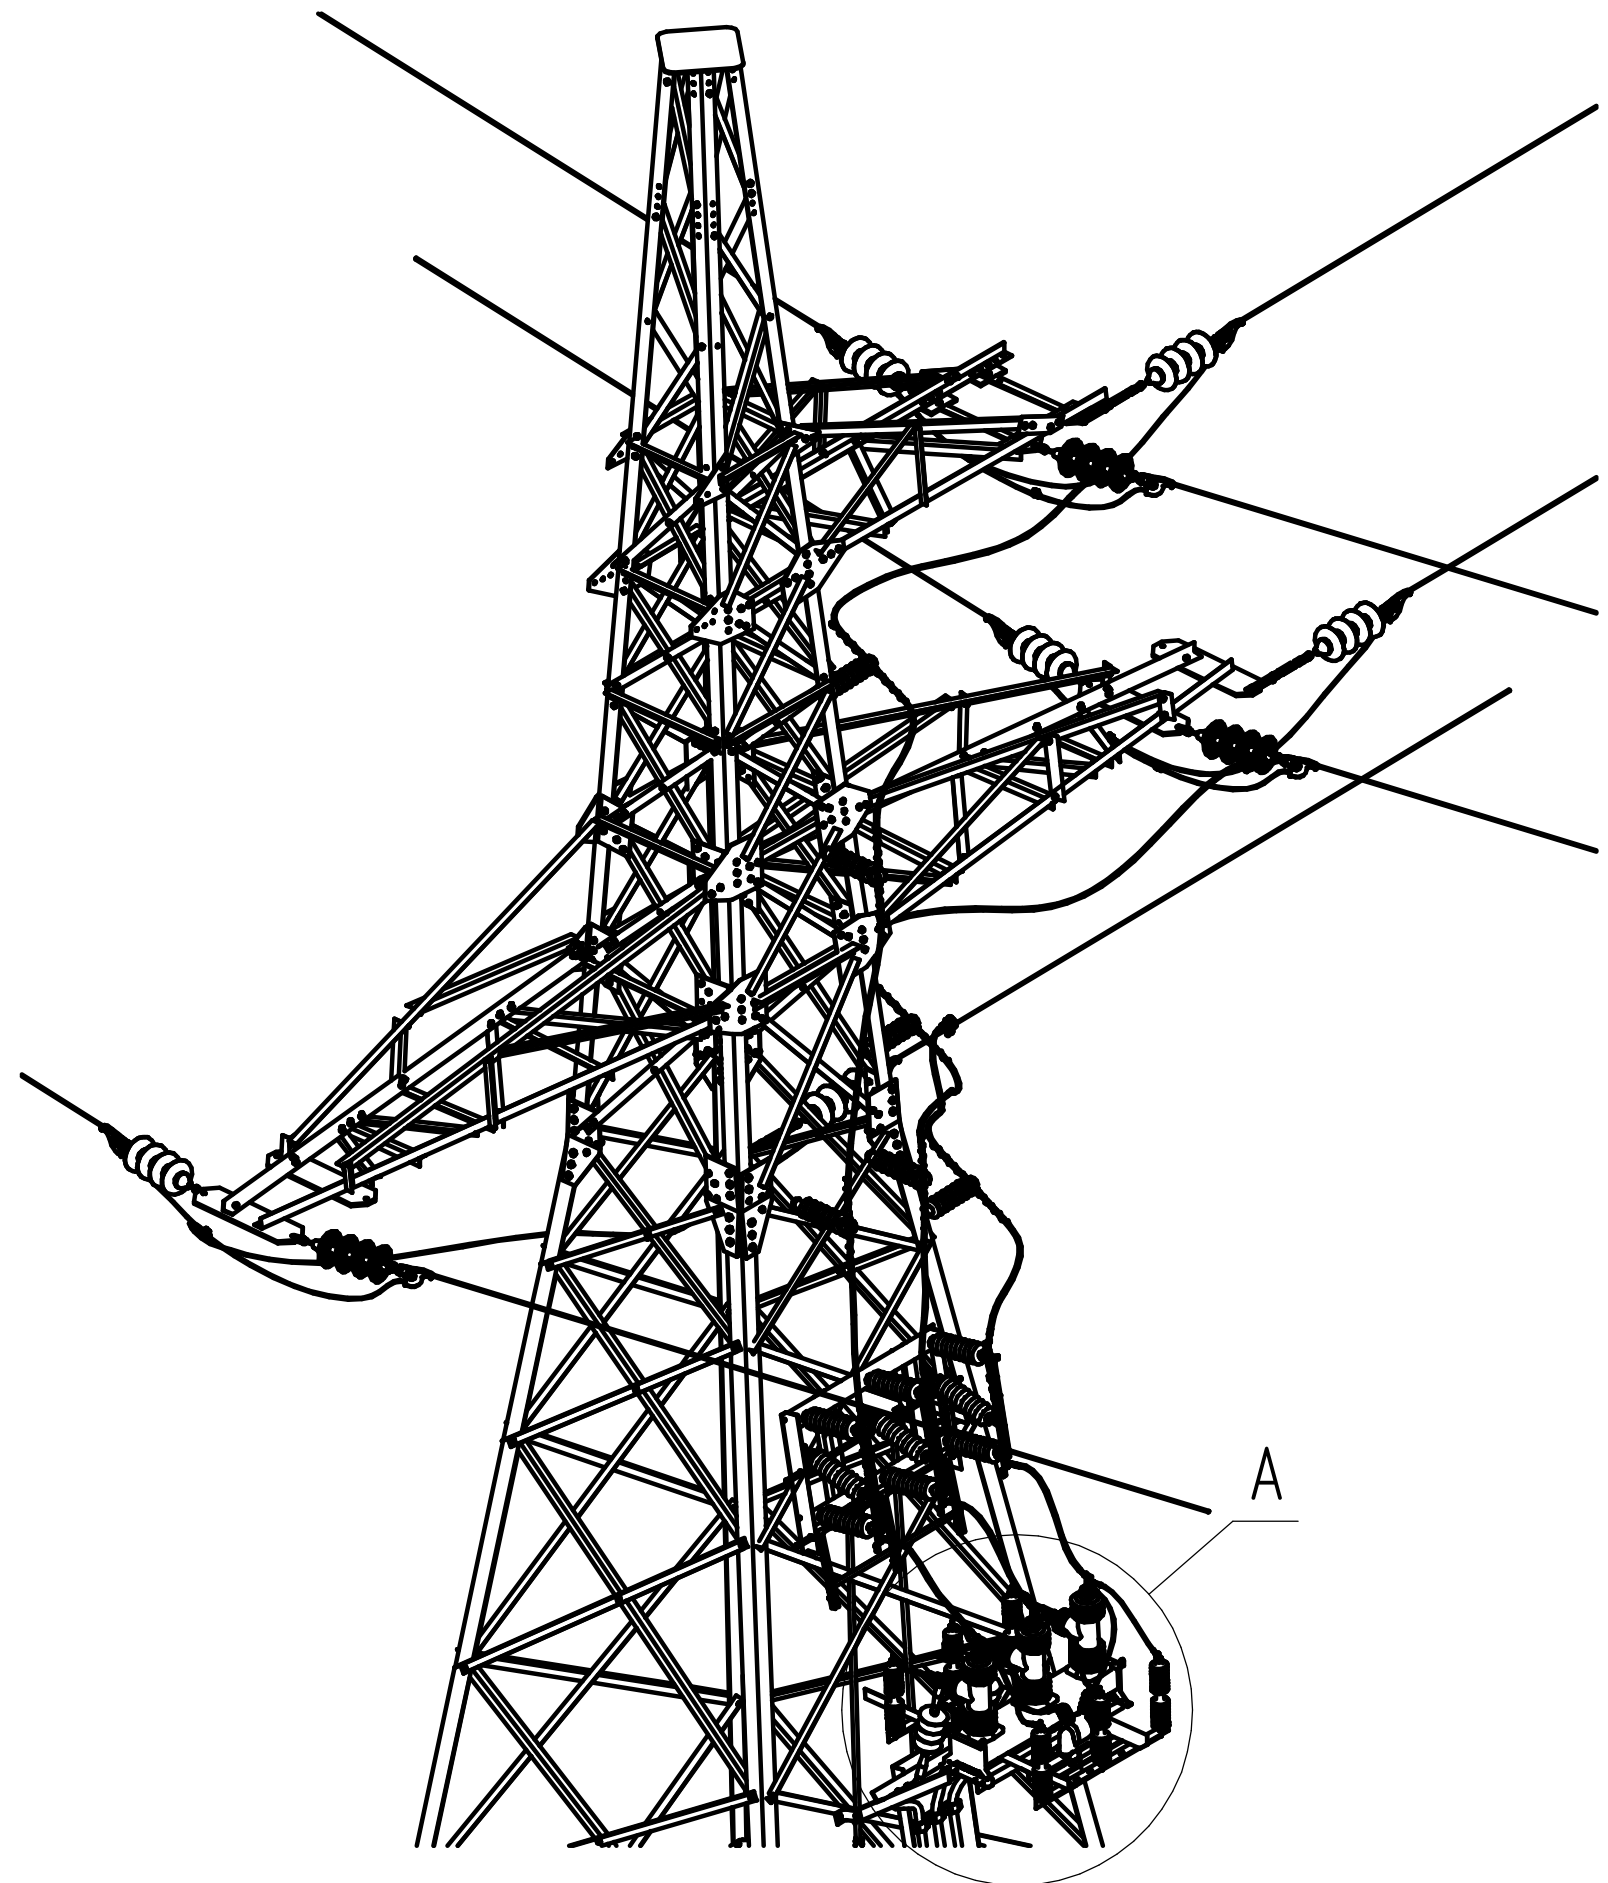

Інв. № ориг.	Підпис і дата	Зам. інв. №



Прив'язаний			
Інв. №			

Зм.	Кільк.	Арк.	Недок.	Підпис	Дата

2.19/1-ЕМ

Арк.
1.2

(1:25)

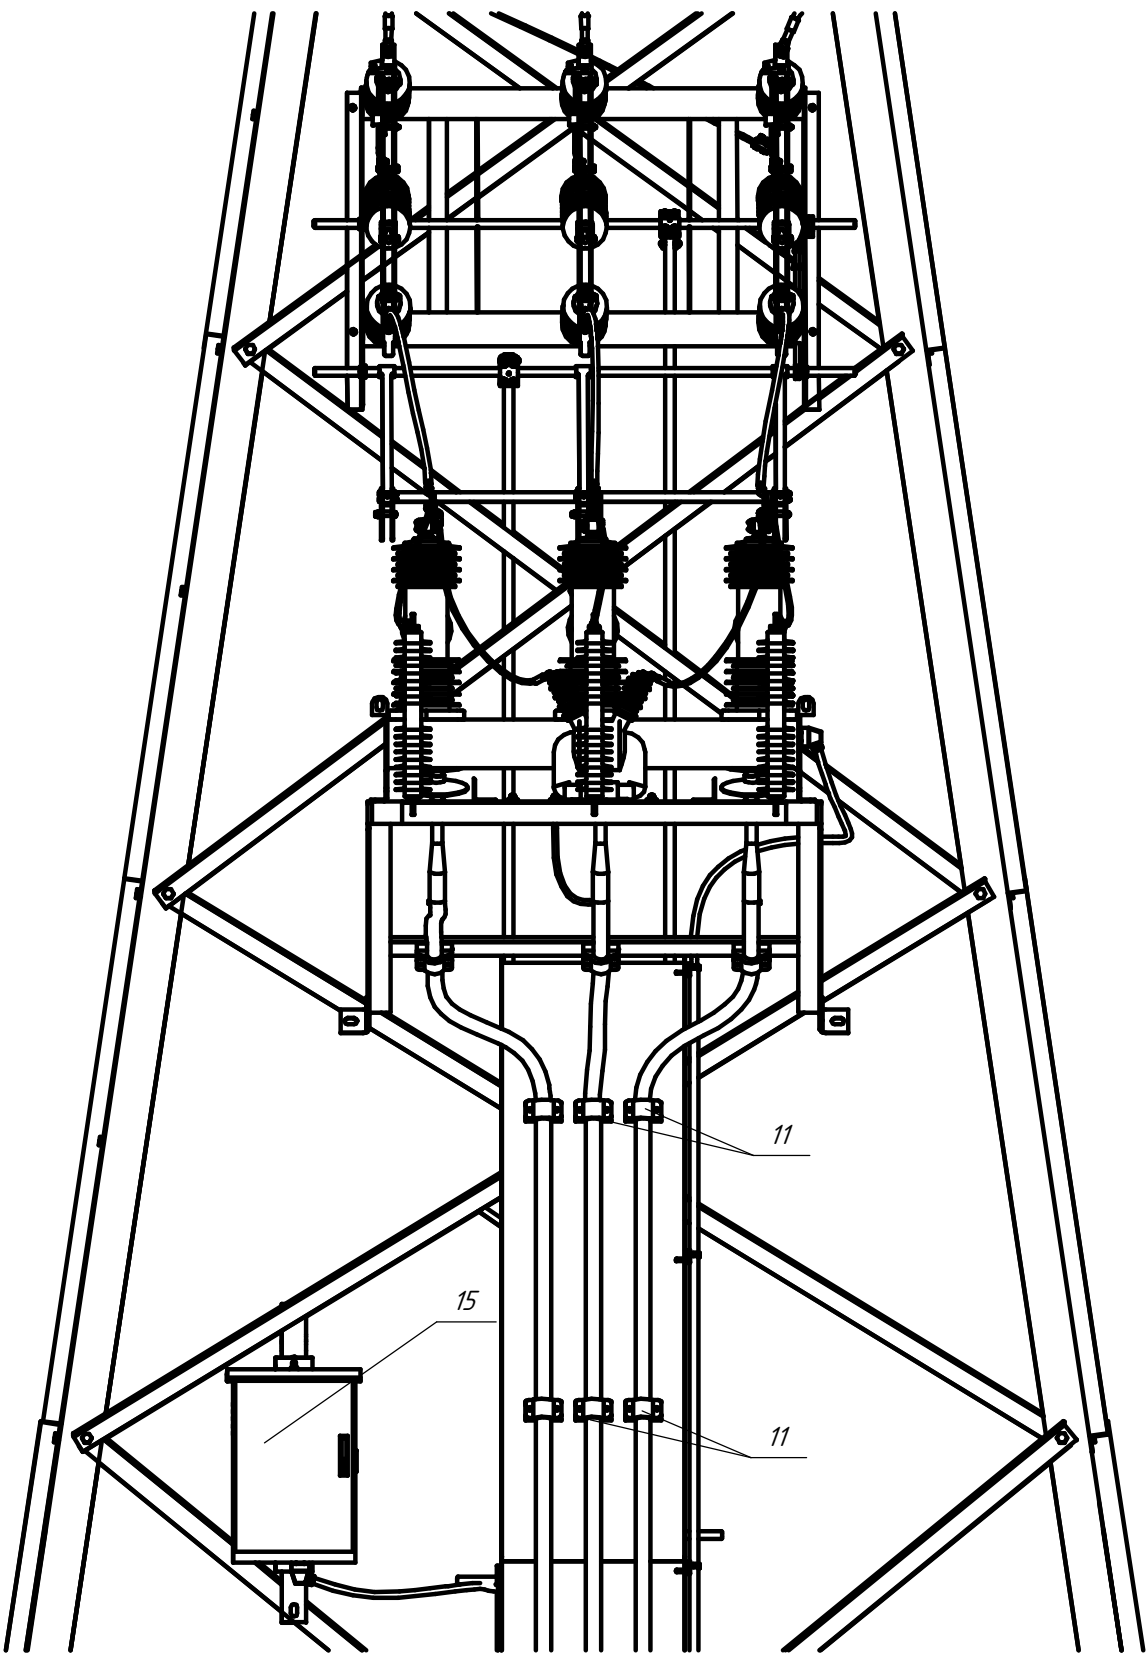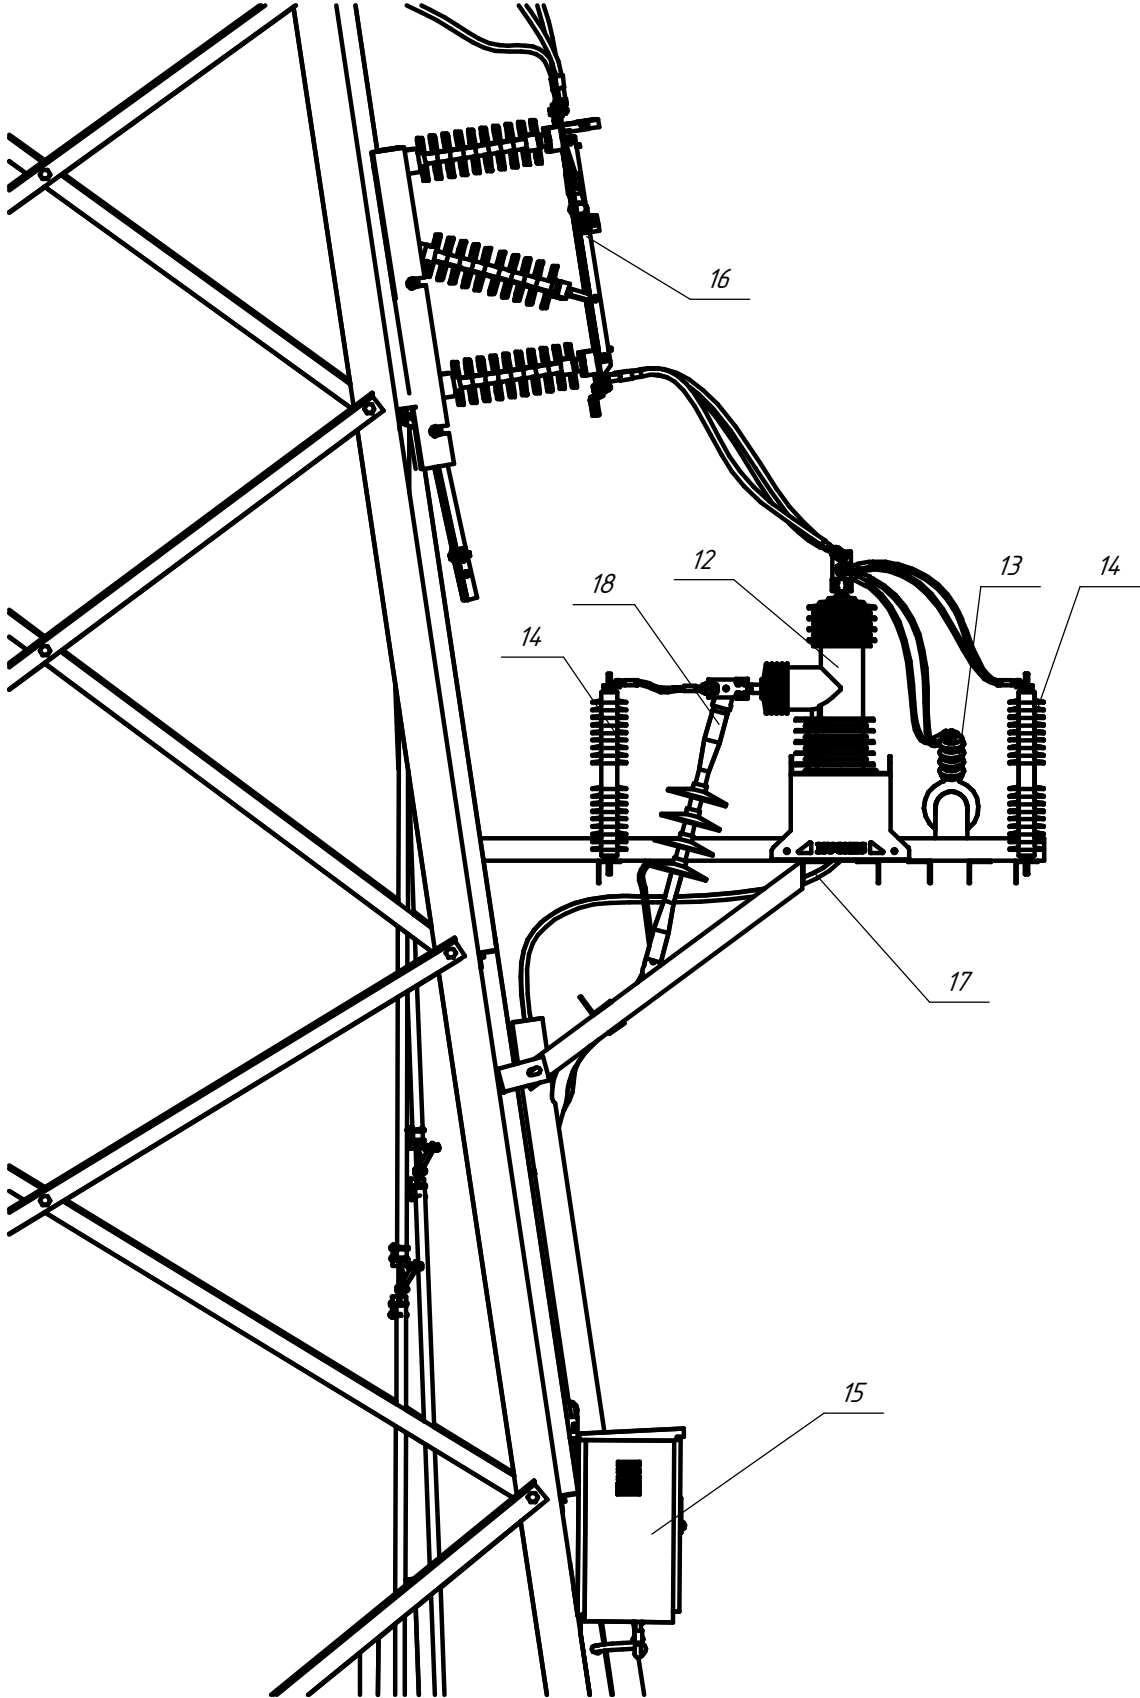

Інв. № ориг.	Підпис і дата	Зам. інв. №

Прив'язаний			
Інв. №			

Зм.	Кільк.	Арк.	№ док.	Підпис	Дата

2.19/1-EM