




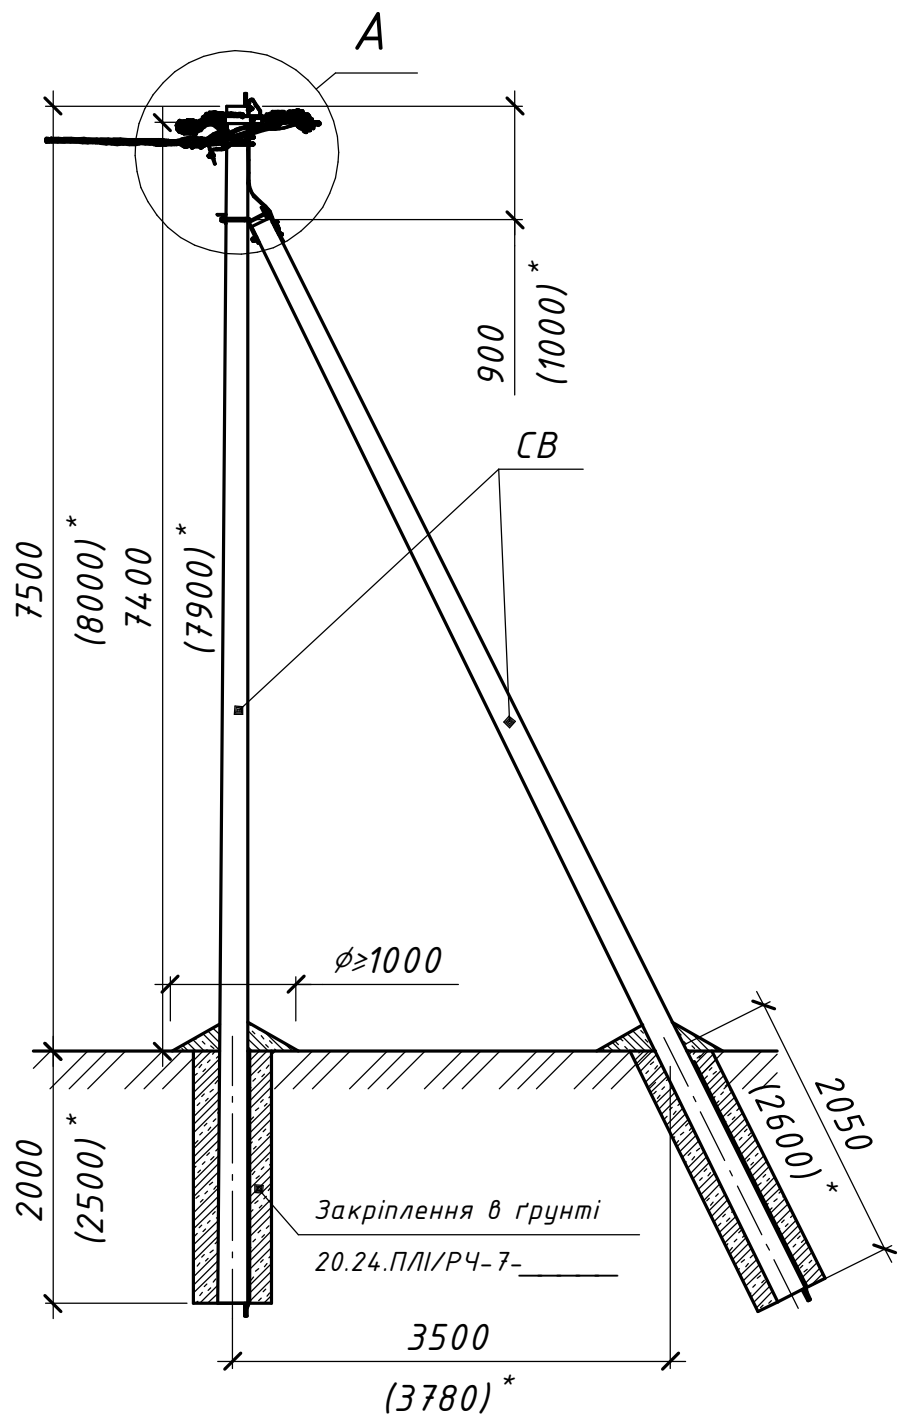


Схема встановлення опори


Встановлення підкошу
при кутах $\alpha \leq 30^\circ$

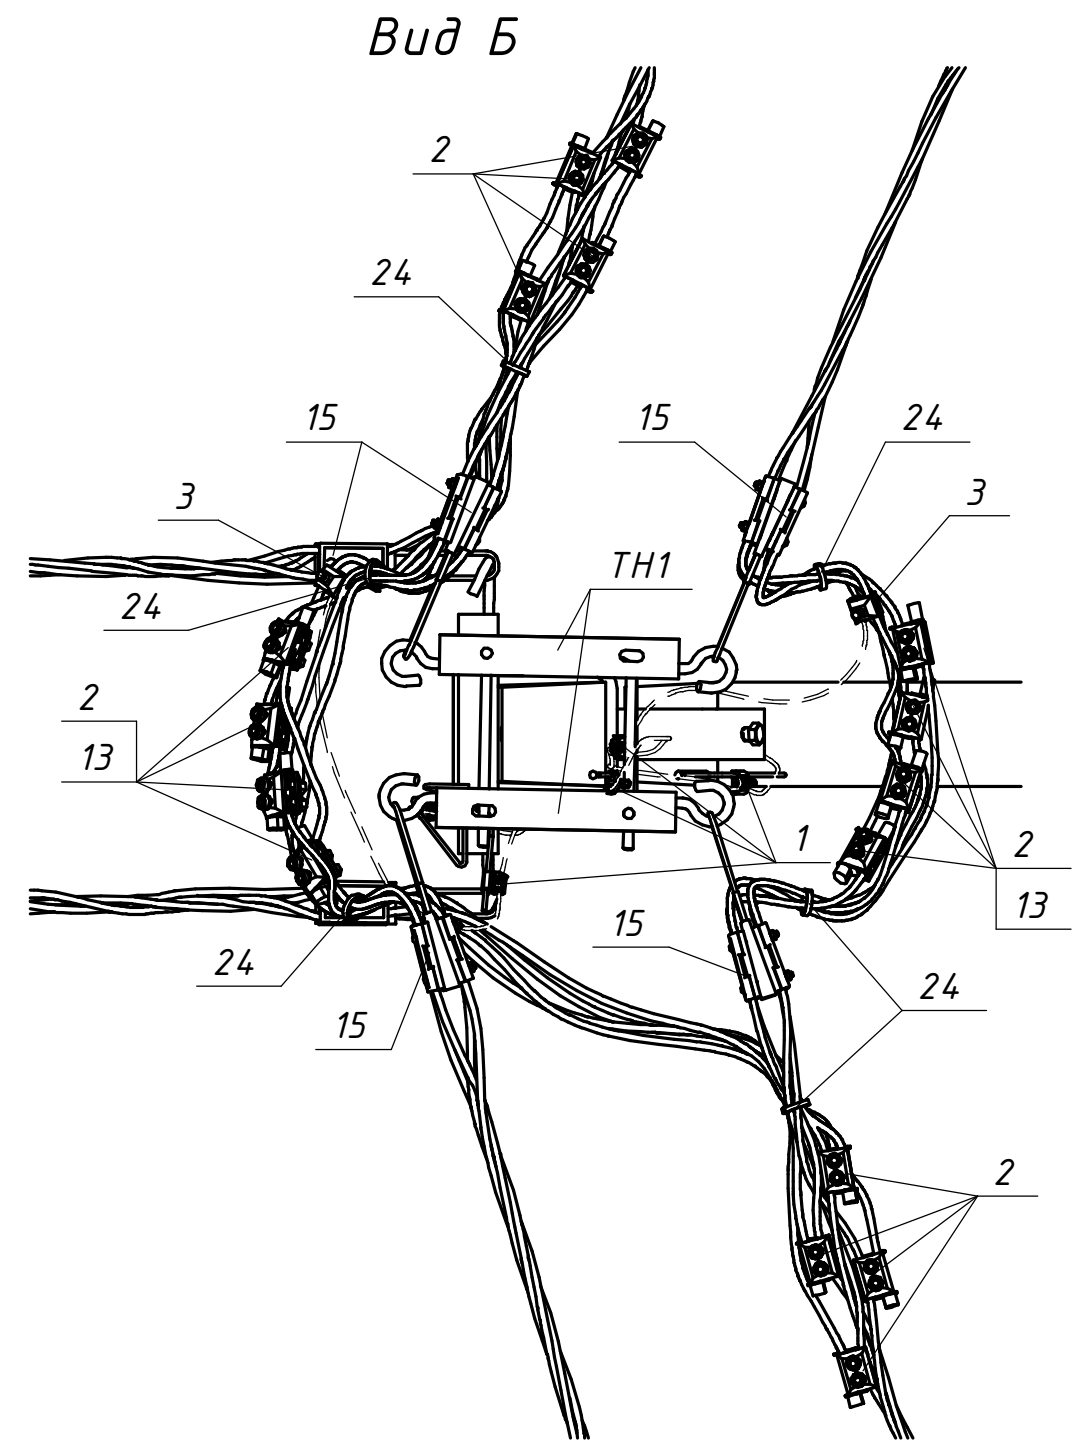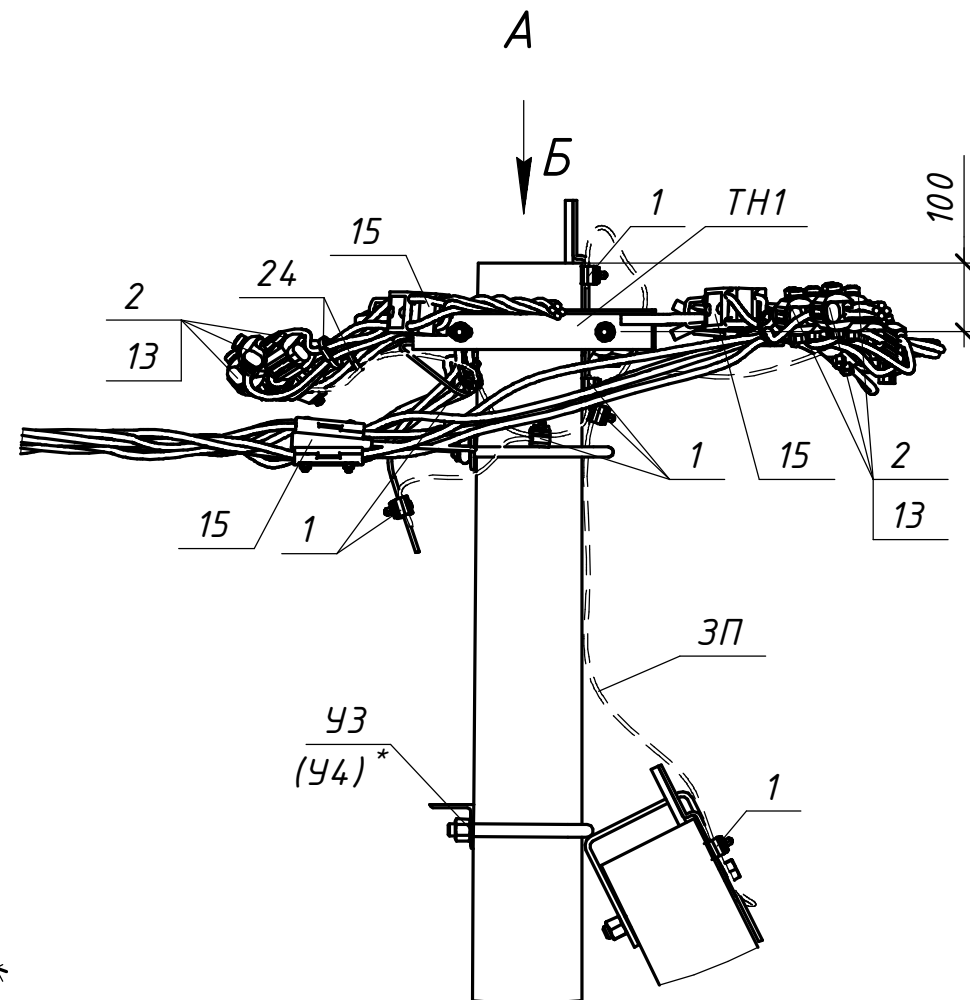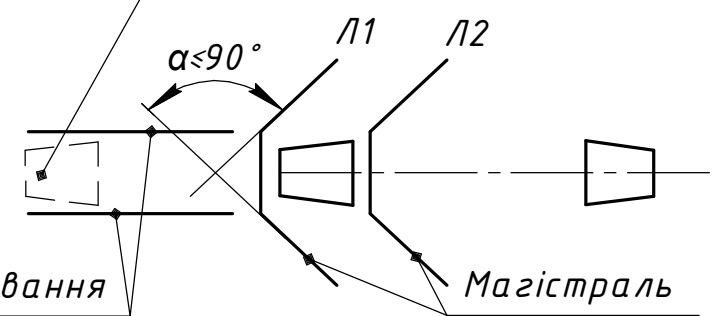

Погоджено:					
Зам. інв. №					
Підпис і дата					
Інв. № орг.					

					20.22.ПЛІ/1-43									
					Повітряні лінії напругою 0,4 кВ									
					з самоутримними ізольованими проводами									
Прив'язаний					Зм.	Кільк.	Арк.	№ док.	Підпис	Дата	Будівельні рішення опор ПЛІ-0,4 кВ на траверсах (на базі стояків СВ 95-3 та СВ 105-5)	Стадія	Аркуш	Аркцішів
					Розробив	Ястреба				04.24		Р	1	2
					Перевірів	Воєвода				04.24				
				Н.контр.	Велешук					04.24	Відгалужувальна кутова анкерна двоколова опора ВКА2(2хСВ95-3)-1м ВКА2(2хСВ105-5)-1м		ТОВ "ЕНЕРГОЛІГА" Київ 2024	
Інв. №					ГІП	Корсак				04.24				

* Значення у дужках наведені для опори зі стояком СВ-105

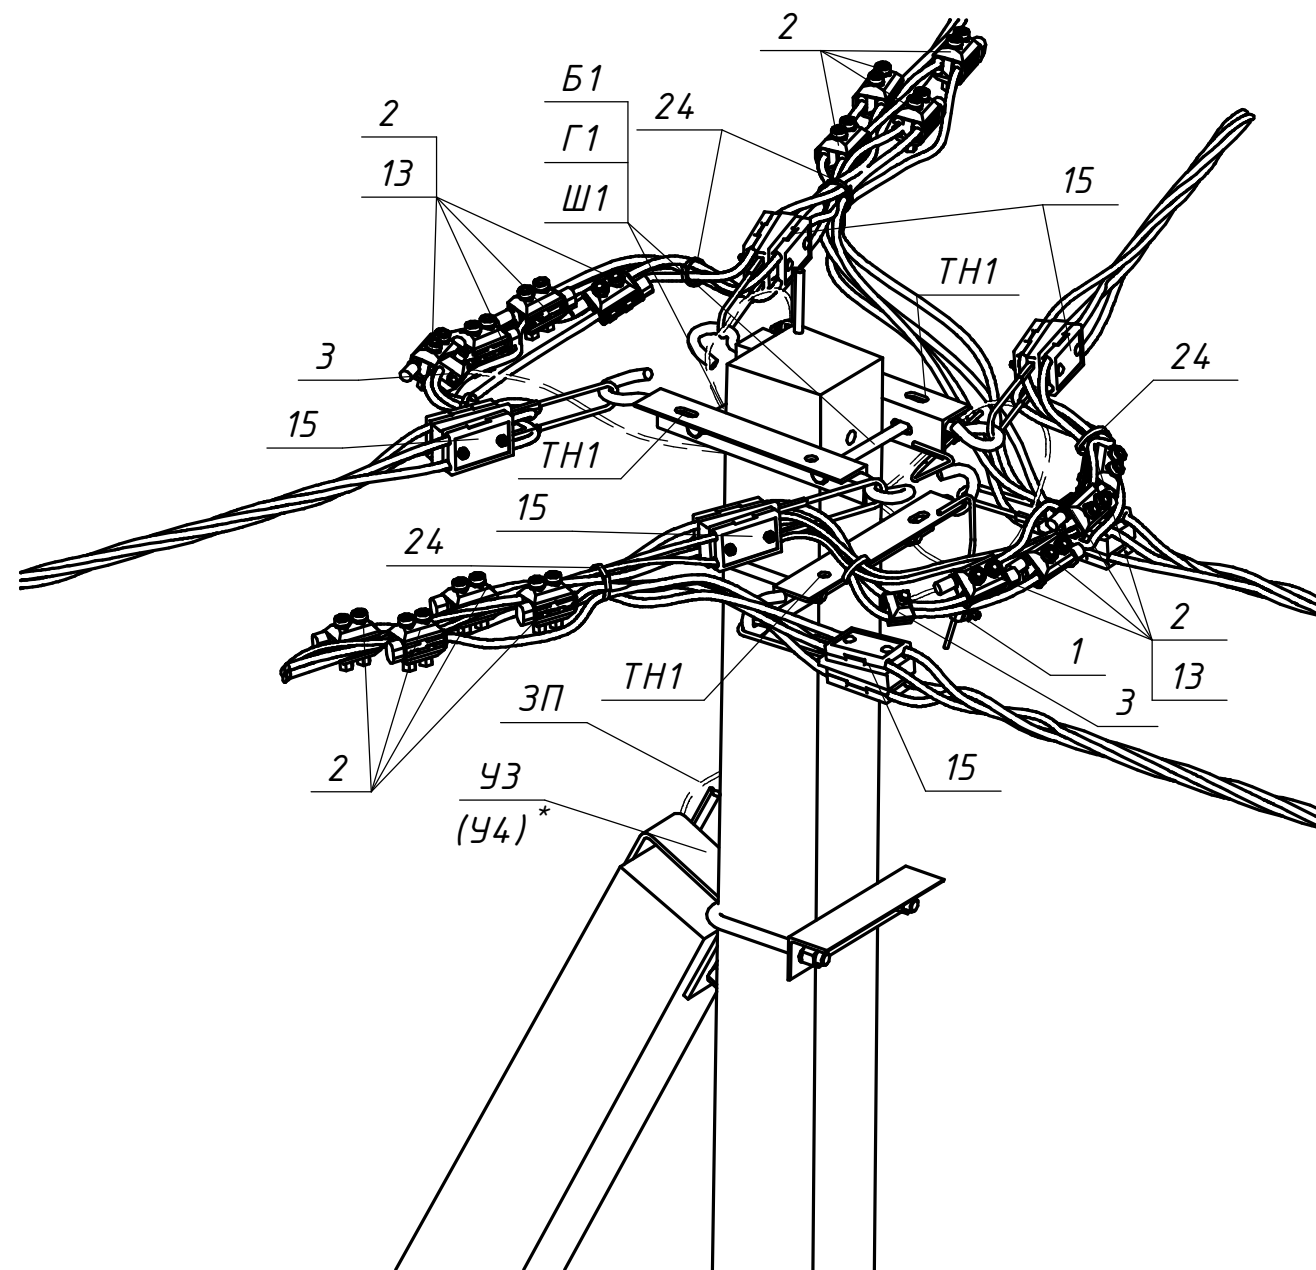

<i>Поз.</i>	<i>Позначення (Виробник)</i>	<i>Найменування</i>	<i>Кільк.</i>	<i>Маса од. кг</i>	<i>Примітка</i>
		<i>Залізобетонні елементи:</i>			
<i>СВ</i>	<i>ТУ Ч В.2.6-00113997.003-94</i>	<i>Стояк СВ95-3</i>	<i>2</i>	<i>900</i>	
		<i>Стояк СВ105-5</i>		<i>1180</i>	
		<i>Сталеві конструкції:</i>			
<i>УЗ</i>	<i>20.24.ПЛІ/КМ-01</i>	<i>Кронштейн УЗ</i>	<i>1</i>	<i>5,3</i>	<i>Для СВ95</i>
<i>У4 *</i>	<i>20.24.ПЛІ/КМ-02</i>	<i>Кронштейн У4</i>	<i>1</i>	<i>6,9</i>	<i>Для СВ105</i>
<i>ТН1</i>	<i>20.24.ПЛІ/КМ-03</i>	<i>Траверса ТН1</i>	<i>3</i>	<i>2,92</i>	
<i>X1</i>	<i>20.24.ПЛІ/КМ-06</i>	<i>Хомут Х1</i>	<i>1</i>	<i>1,3</i>	
<i>ЗП</i>	<i>ГОСТ839-80</i>	<i>Провід А16</i>	<i>2,5</i>	<i>0,62</i>	<i>м.п.</i>
<i>B1</i>	<i>ДСТУ ГОСТ 7798:2008</i>	<i>Болт 16x280</i>	<i>2</i>	<i>0,48</i>	
<i>G1</i>	<i>ДСТУ ГОСТ 5915:2008</i>	<i>Гайка М16</i>	<i>2</i>	<i>0,02</i>	
<i>Ш1</i>	<i>ГОСТ 11371-78</i>	<i>Шайба 16</i>	<i>2</i>	<i>0,01</i>	
	<i>Всього на опорі, кг</i>				
		<i>Линійна арматура:</i>			
<i>1</i>	<i>PGA 101 (SICAME)</i>	<i>Затискач плашковий</i>	<i>7</i>	<i>0,055</i>	
<i>2</i>	<i>TTD301neo (SICAME)</i>	<i>Відгалужувальний затискач</i>	<i>16</i>	<i>0,255</i>	<i>25-95 мм²</i>
	<i>TTD401neo (SICAME)</i>			<i>0,380</i>	<i>120 мм²</i>
<i>3</i>	<i>TND 151 (SICAME)</i>	<i>Затискач для повторних заземлень</i>	<i>2</i>	<i>0,18</i>	<i>25-95 мм²</i>
	<i>TND 241 (SICAME)</i>			<i>0,22</i>	<i>120 мм²</i>
<i>13</i>	<i>GPE___ (SICAME)</i>	<i>Кінцевий ковпачок</i>	<i>8</i>	<i>0,01</i>	
<i>15</i>	<i>GUKo1 (SICAME)</i>	<i>Затискач натяжний магістральний</i>	<i>6</i>	<i>0,8</i>	<i>25-70 мм²</i>
	<i>GUKo2 (SICAME)</i>			<i>1,23</i>	<i>95-120 мм²</i>
<i>24</i>	<i>ССD 9-62 (SICAME)</i>	<i>Стяжний ремінець</i>	<i>6</i>	<i>0,005</i>	
<i>Зм.</i>	<i>Кільк.</i>	<i>Арк.</i>	<i>№ док.</i>	<i>Підпис</i>	<i>Дата</i>
<i>20.22.ПЛІ/1-43</i>					<i>Арк. 2</i>