





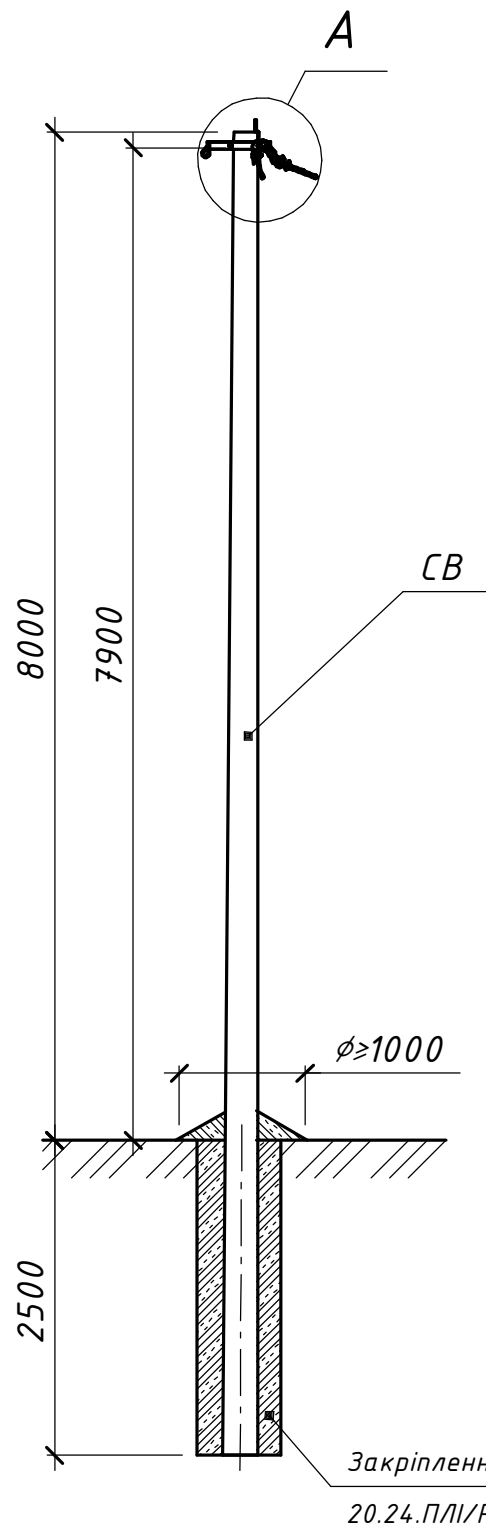


Схема встановлення опори

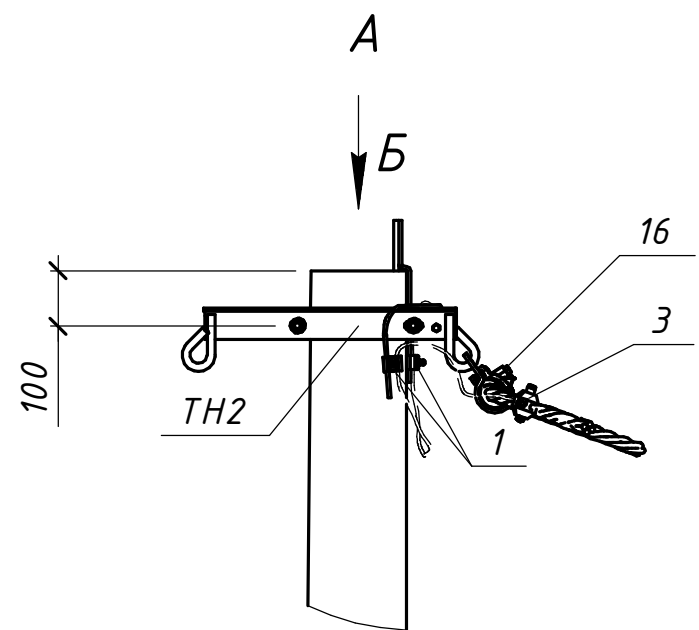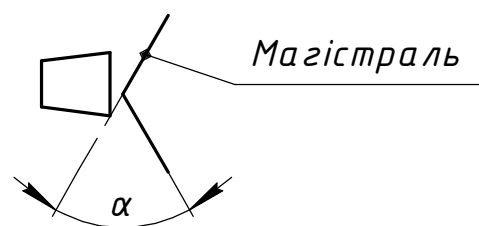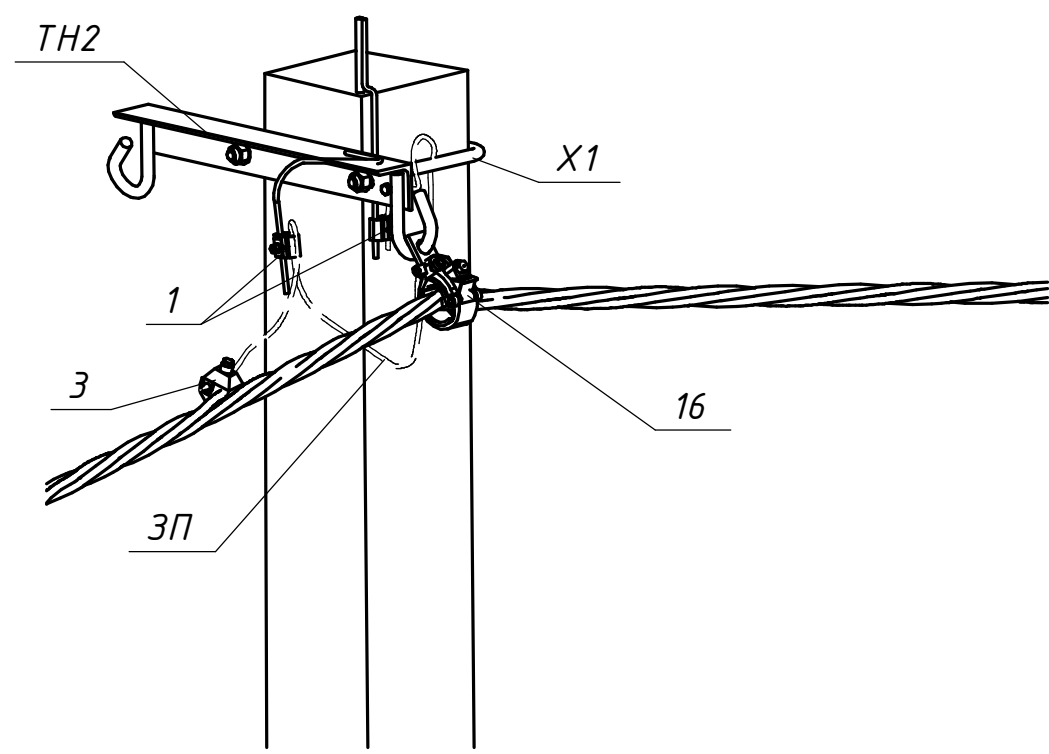

Вид Б

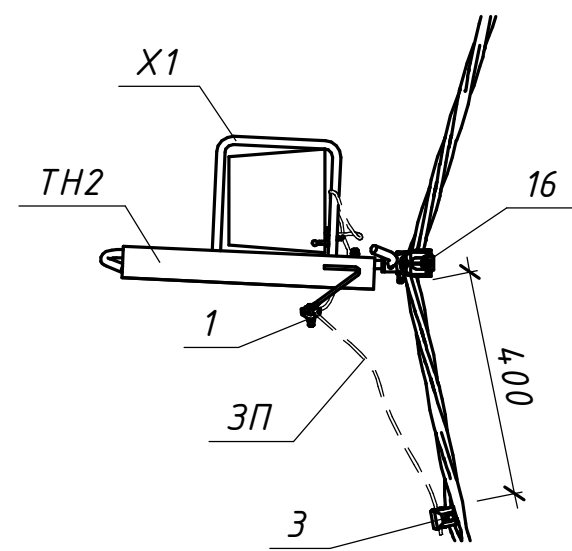

Поз.	Позначення (Виробник)	Найменування	Кільк.	Маса од. кг	Примітка
Залізобетонні елементи:					
СВ	ТУ У В.2.6-00113997.003-94	Стояк СВ105-5	1	1180	
Сталеві конструкції:					
TH2	20.24.ПЛІ/КМ-04	Траверса TH2	1	3,62	
X1	20.24.ПЛІ/КМ-06	Хомут X1	1	1,3	
ЗП	ГОСТ839-80	Провід А16	2	0,62	м.п.
Всього на опорі, кг					
Лінійна арматура:					
1	PGA 101 (SICAME)	Затискач плашковий	2	0,055	
3	TND 151 (SICAME)	Затискач для повторних заземлень	1	0,18	25-95 мм ²
	TND 241 (SICAME)			0,22	120 мм ²
16	PSP 122 (SICAME)	Затискач підтримуючий магістральний	1	0,255	

20.24.ПЛІ/1-04					
Повітряні лінії напругою 0,4 кВ					
з самоутримними ізольованими проводами					
Будівельні рішення опор ПЛІ-0,4 кВ на траверсах (на базі стояків СВ 95-3 та СВ 105-5)					
Кутова проміжна одноколова опора КП1(1хСВ105-5)-1м					
ТОВ "ЕНЕРГОЛІГА" Київ 2024					

1) Поз. 3 встановлюється для повторного заземлення PEN провідника на опорах, які мають заземлюючі пристрої (див. п.п. 2.4.40 ПУЕ:2014).

Прив'язаний					
Розробив Ястреба					
Перевірів Воєвода					
Н.контр. Велешук					
Інв. №					
ГІП Корсак					