
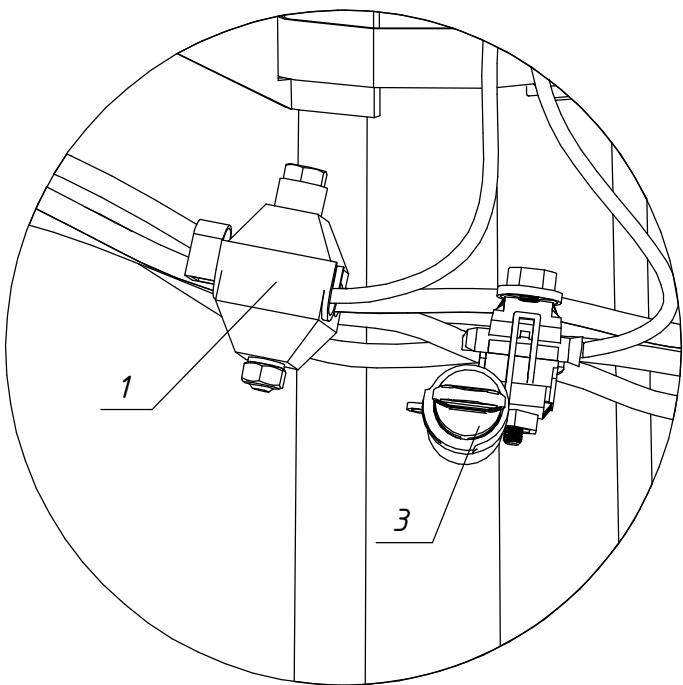
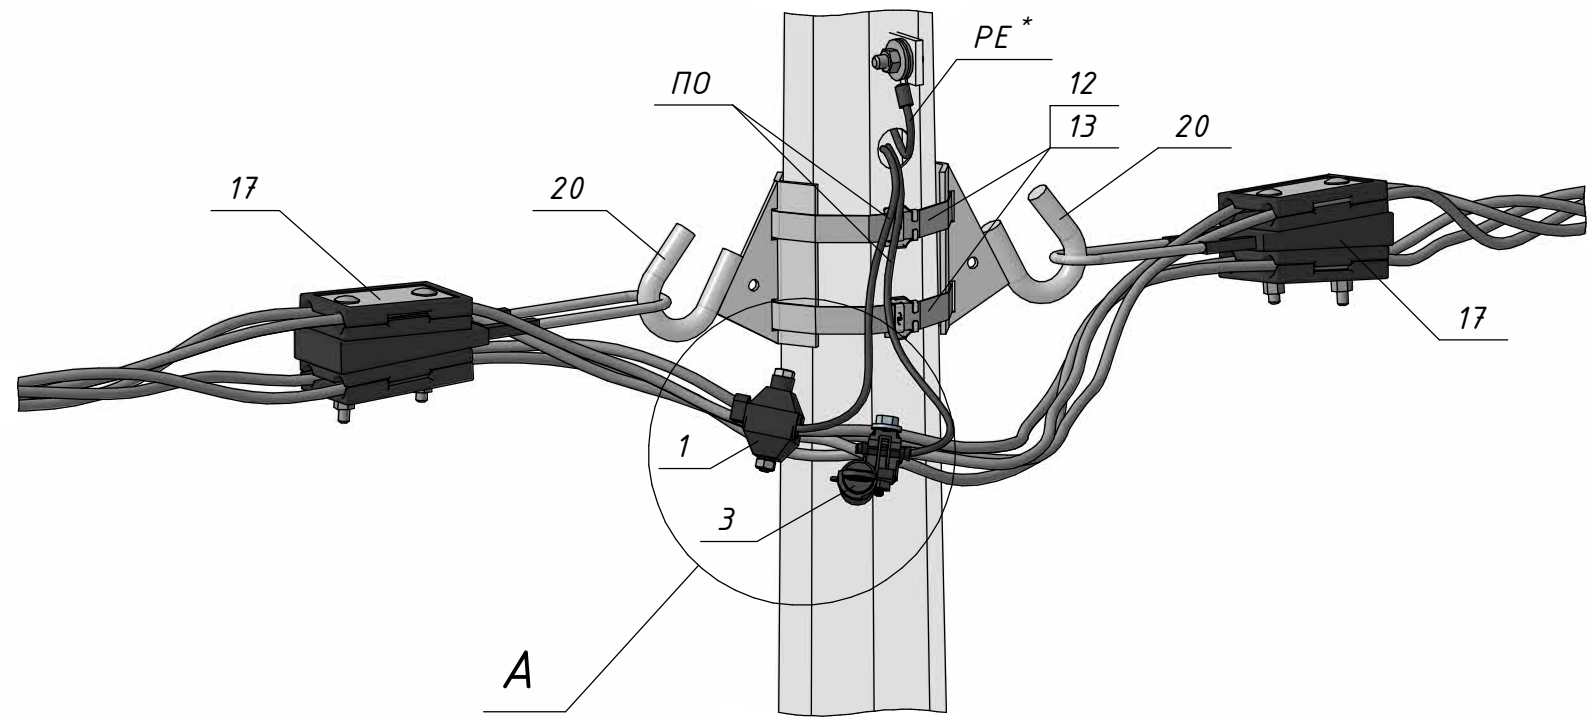


Погоджено:		Зам. інв. №	Підпис і дата	Інв. № орг.

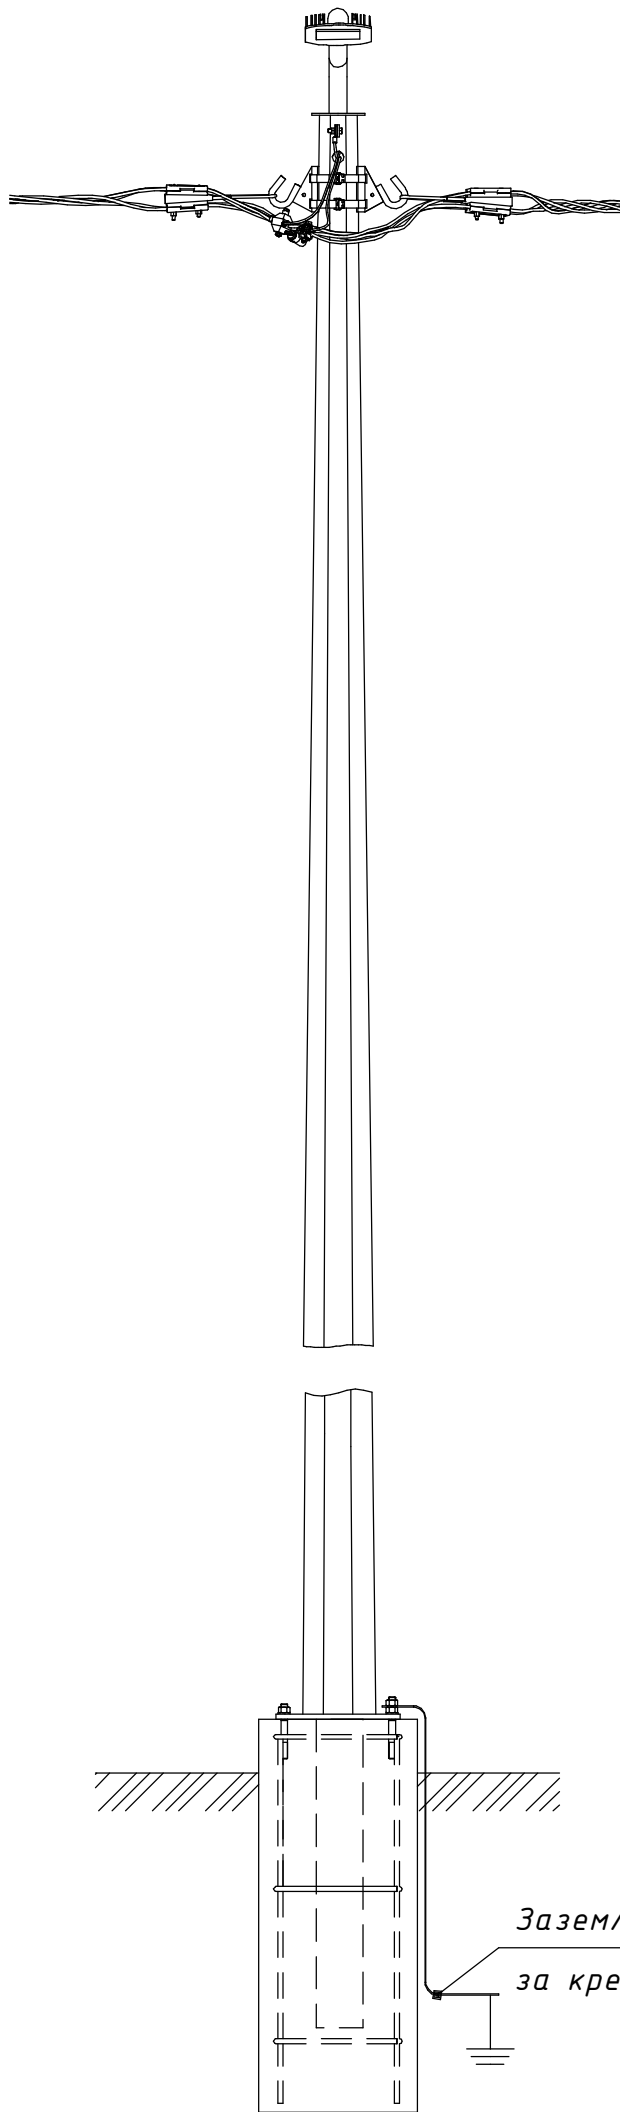

Поз.	Позначення (Виробник)	Найменування	Кільк.	Маса од. кг	Примітка
Обладнання та матеріали:					
ПО	OLFLEX TRAIN 331 1x1,5	Провід освітлення УФ-стійкий	☐	0,022	м.п.
PE*	ПВ-3 1x1,5 жовто-зелений	Провід заземлення	☐	0,02	м.п.
Сталеві конструкції:					
12	IF 207 (SICAME)	Бандажна стрічка	3	0,116	м.п.
13	CF 20 (SICAME)	Скріпа	2	0,01	
20	GIF 16 (SICAME)	Гак бандажний	2	0,6	
Лінійна арматура:					
1	TTD 061 (SICAME)	Відгалужувальний затискач	1	0,085	
3	TTD PF (SICAME)	Відгалужувальний затискач із запобіжником	1	0,19	
17	GUKo1 (SICAME)	Натяжний затискач	2	0,85	25-70 мм ²

* - для світильників Класу I

Прив'язаний			
Інв. №			

18.21.ЛО/1-18					
Зовнішнє освітлення. Типові вузли приєднання світильників					
Арх. №18.21.ЛО					
Приєднання світильників до повітряних ліній			Стадія	Аркцш	Аркцшів
			P	1	1
Анкерне приєднання Ао-4 переріз 35-50 мм ²			ТОВ "ЕНЕРГОЛІГА" Київ 2023		
Зм.	Кільк.	Арк.	№ док.	Підпис	Дата
Розробив	Ковальчук				10.23
Перевірів	Ястреба				10.23
Н.контр.	Мишко				10.23
ГІП	Меркотан				10.23