

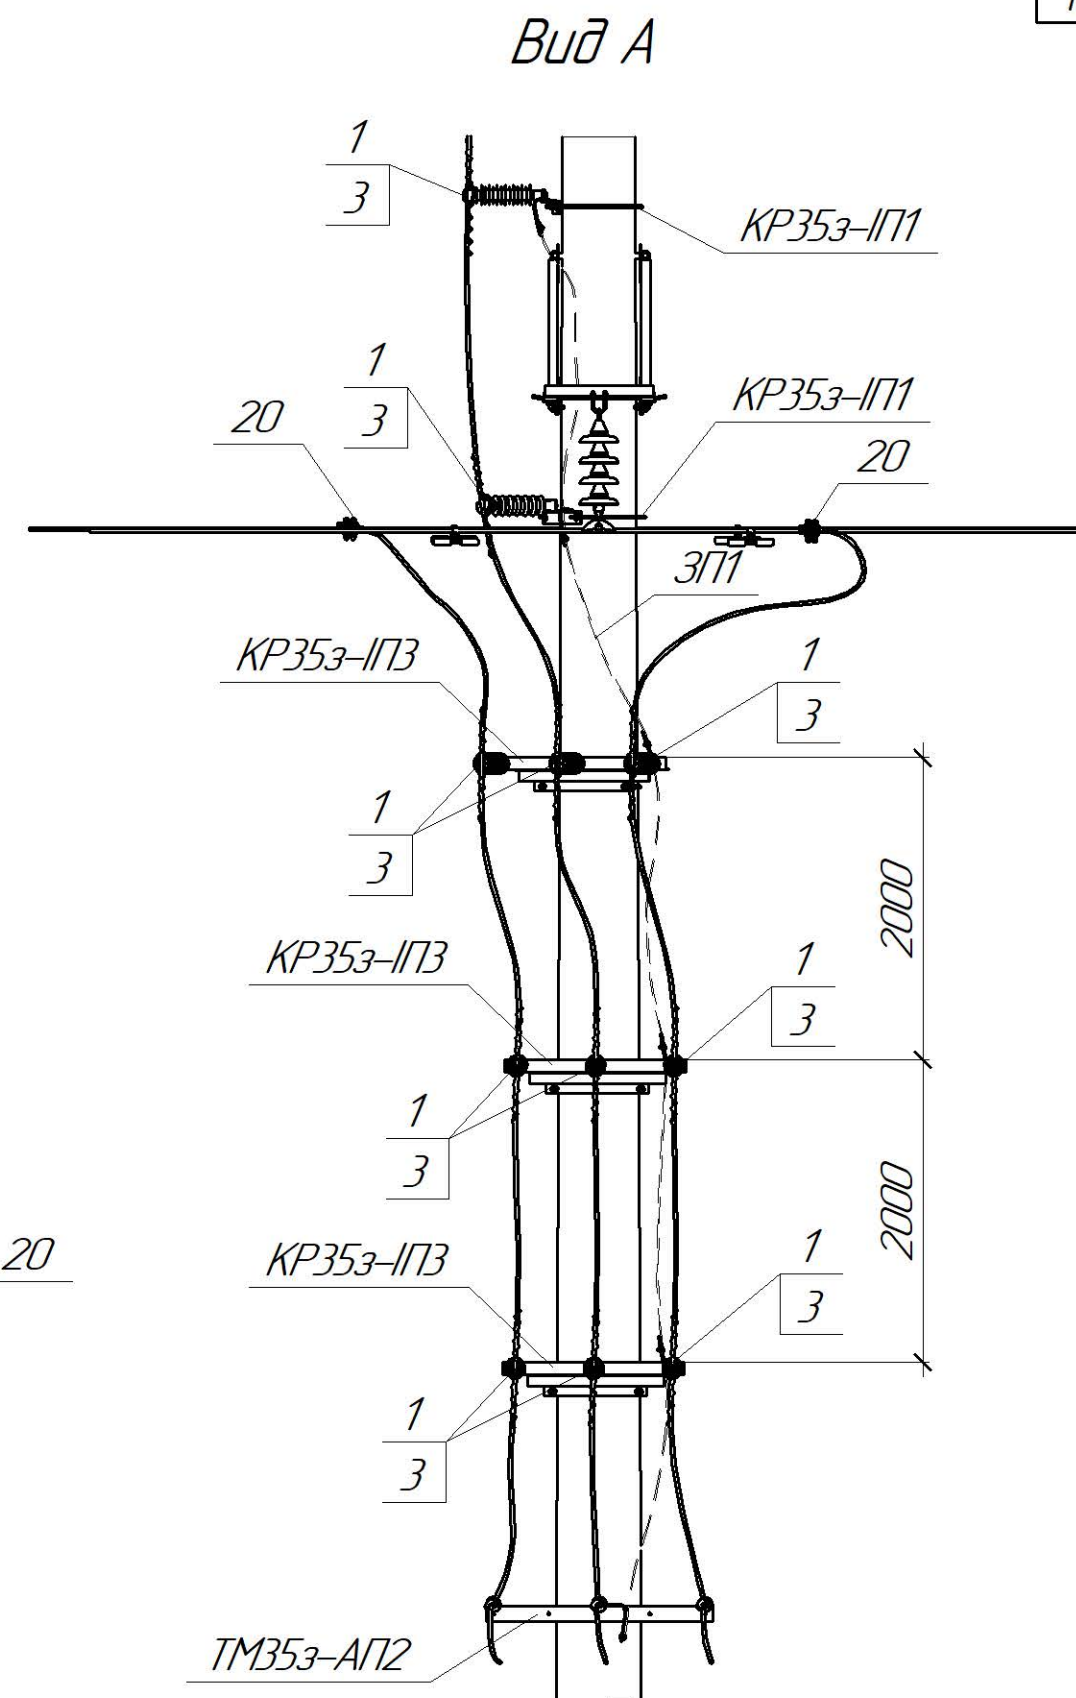
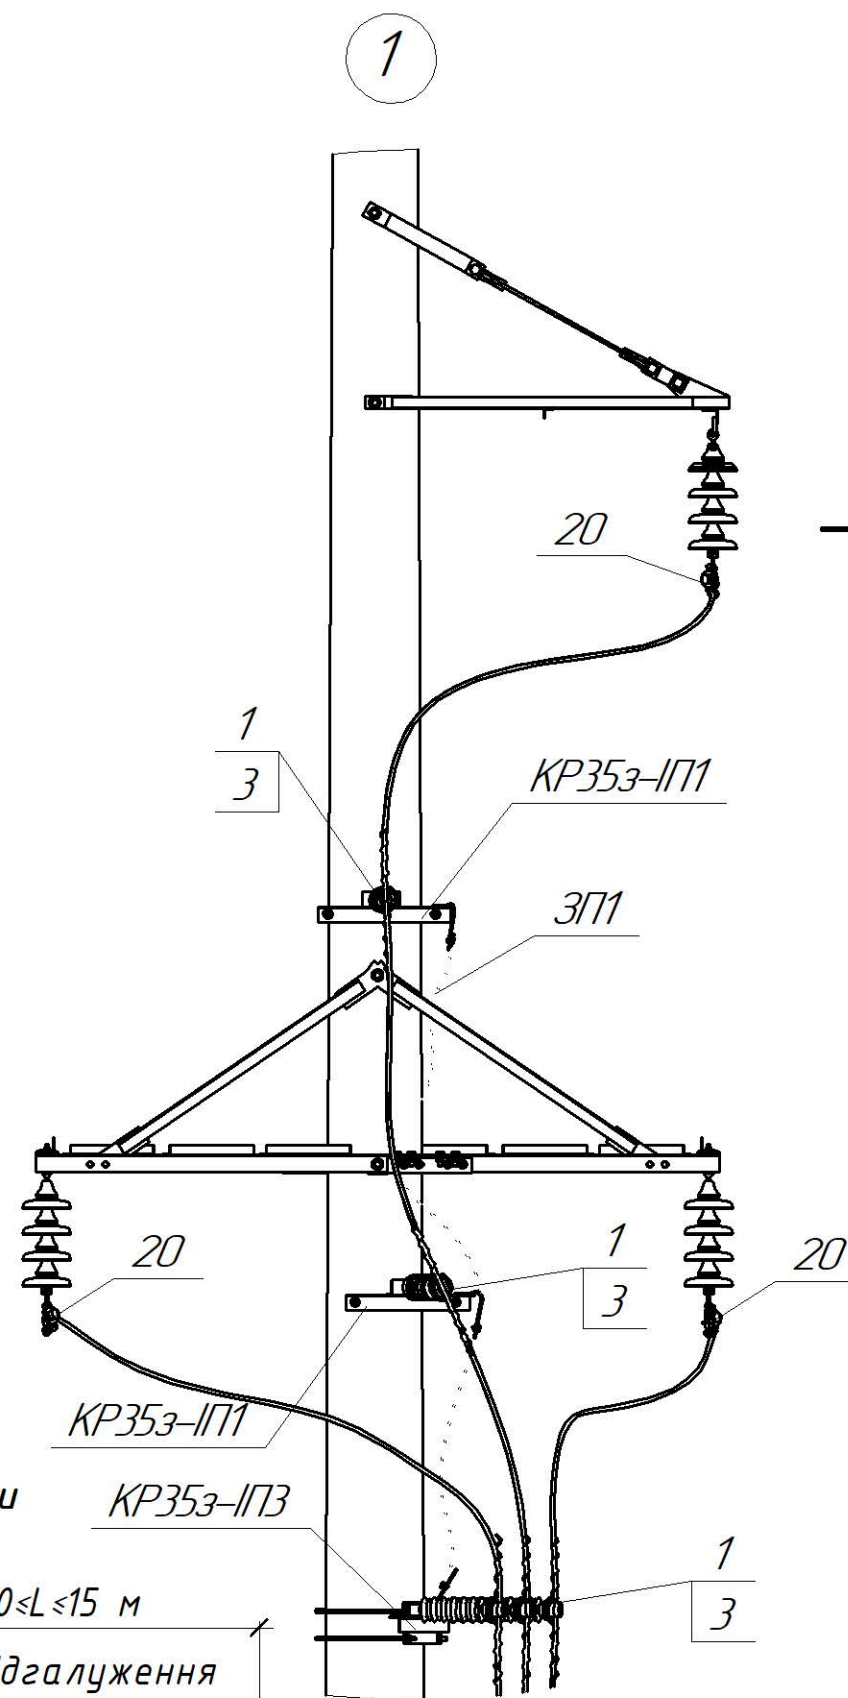
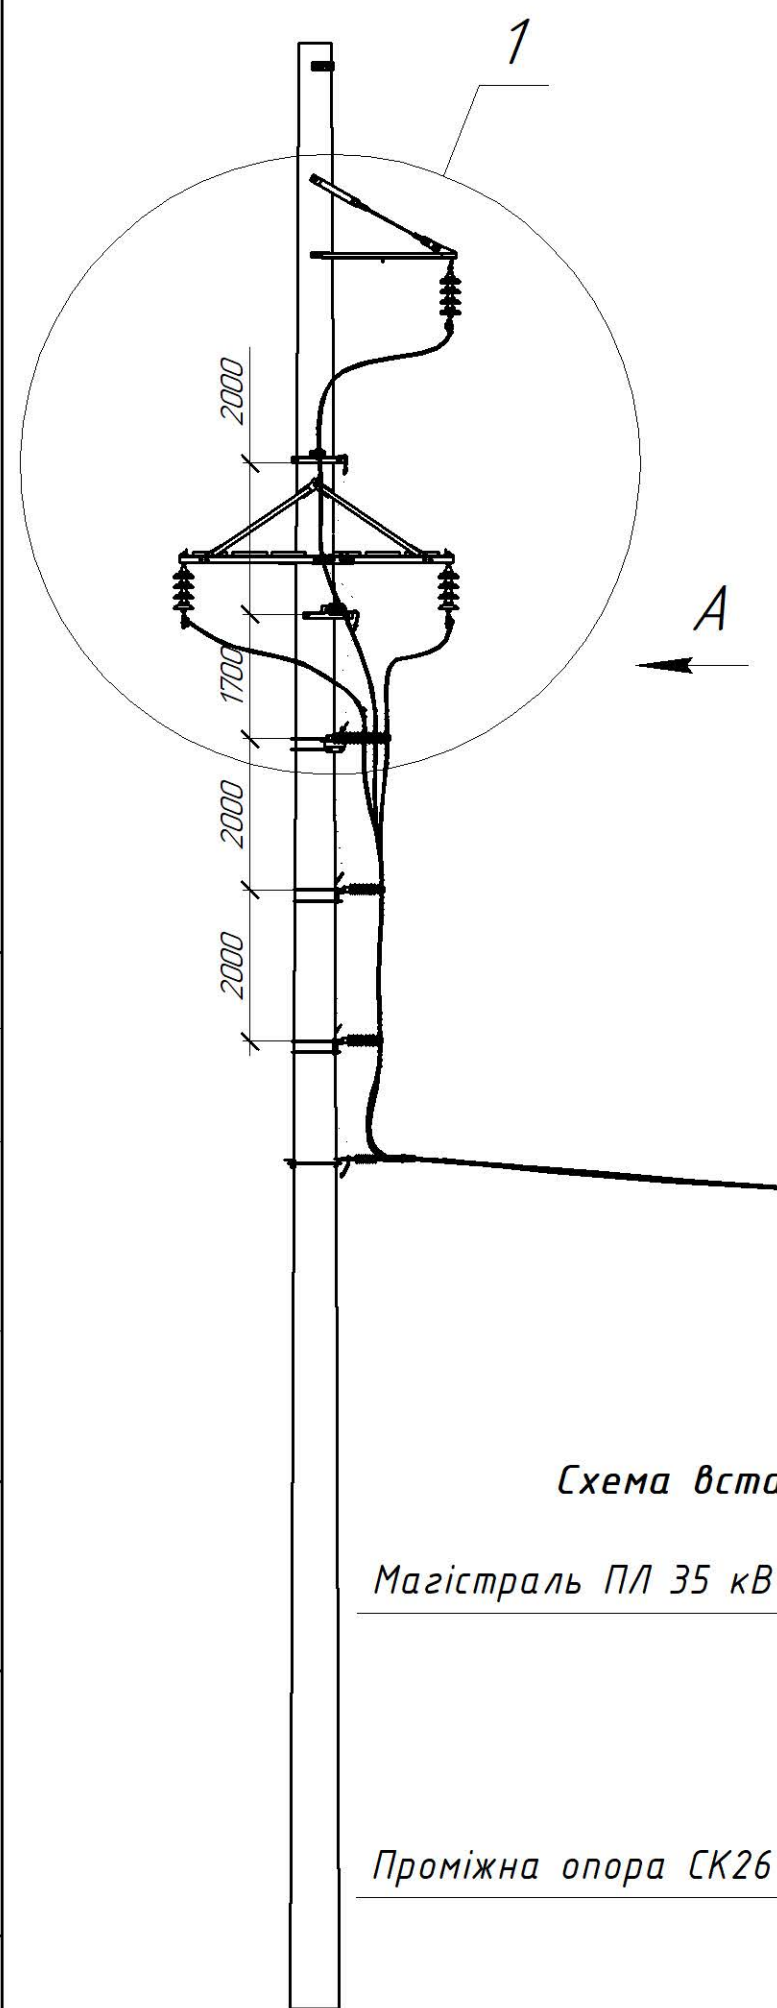


Схема восстановления опоры

Магістраль ПЛ 35 кВ

Проміжна опора СК26

 $10 \leq L \leq 15 \text{ M}$

Відгалуження

ПЛЗ 35 кВ

Анкерна опора

ПЛЗ 35 кВ

Прив'язаний				Розроб.	Ястреба	11.19
				Перевір.	Скредунов	11.19
				Н.контр.	Ковальчук	11.19
Інв. №				ГІП	Журавльов	11.19

2.19/3-ЕМ			
Проект повторного застосування.			
Встановлення реклоузерів 35 кВ Hughes Power System			
Встановлення реклоузера на опорах ЛЕП 35 кВ типу СК	Стадія	Аркуш	Аркушів
	Р	5.1	5
Перехідна відгалужувальна анкерна опора	 ТОВ "ЕНЕРГОЛІГА" Київ 2019		

Прив'язаний			
/Нв. №			