



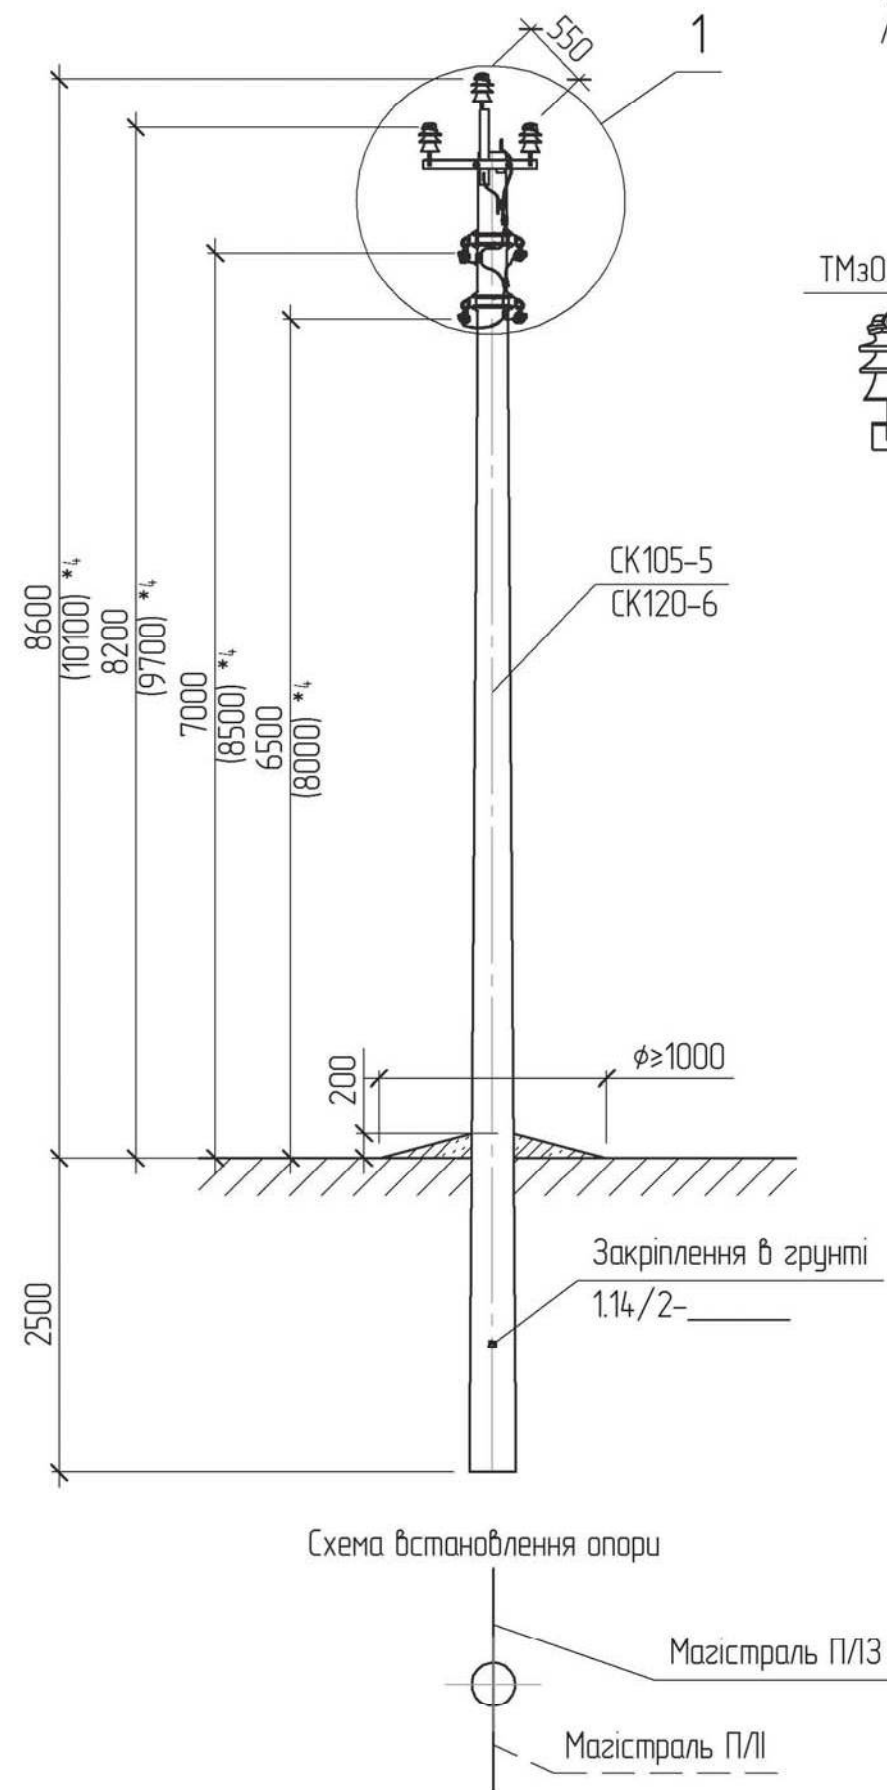


П10/0,38-1/0(1хСК105-5)-2
П10/0,38-1/0(1хСК120-6)-2

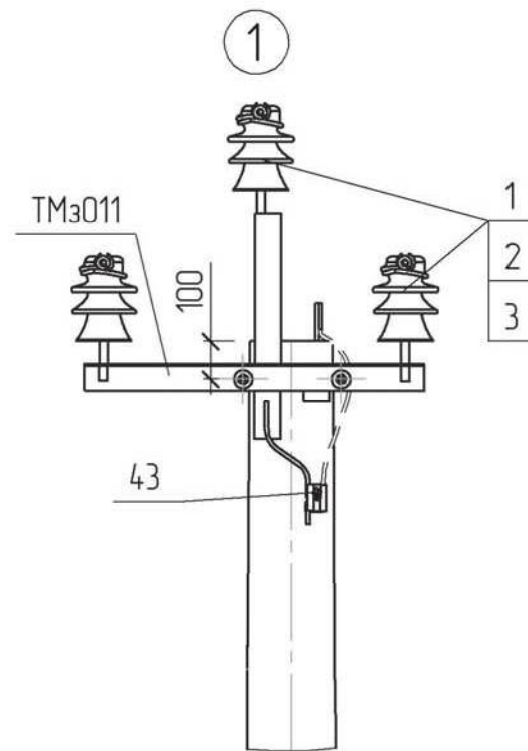




П10/0,38-1/3(1хСК105-5)-2
П10/0,38-1/3(1хСК120-6)-2

П10/0,38-1/1(1хСК105-5)-2
П10/0,38-1/1(1хСК120-6)-2

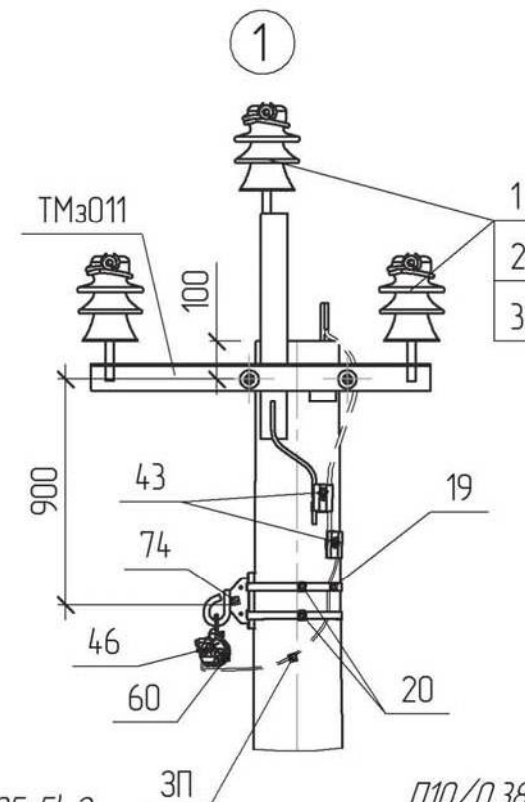

П10/0,38-1/4(1хСК105-5)-2
П10/0,38-1/4(1хСК120-6)-2

П10/0,38-1/2(1хСК105-5)-2
П10/0,38-1/2(1хСК120-6)-2

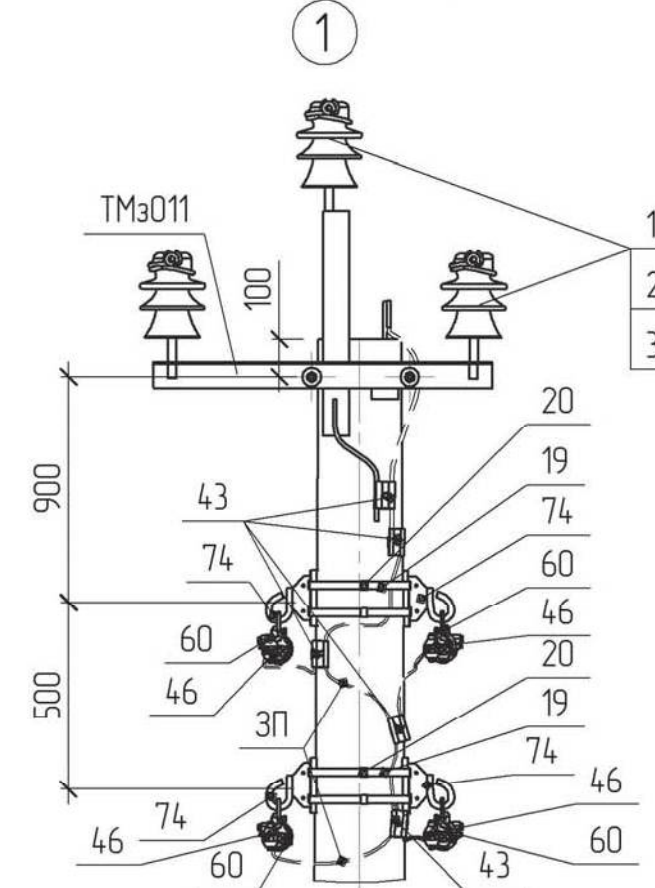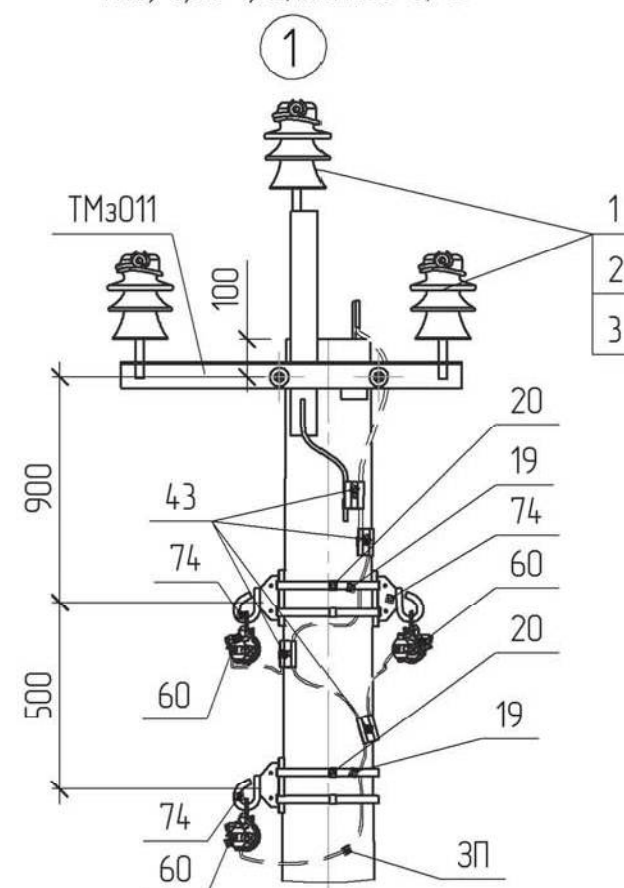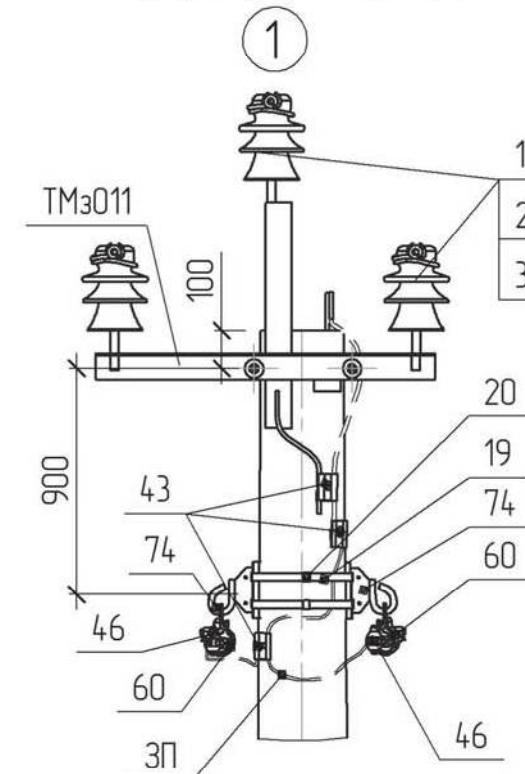

Допускається кут відхилу магістралі П/ІІІ до 5°

*1 Тип арматури залежить від перерізу проводу магістралі (див 1.14/7)

*4 Значення у дужках наведені для опори зі стояком СК120-6

Приб'язаний

Зм.	Кільк.	Арк.	№ док.	Підпис	Дата
ГІП			Журавльов	<i>[Signature]</i>	21.08
Н.контр.			Блінов	<i>[Signature]</i>	21.08
Перевір.			Меркоман	<i>[Signature]</i>	22.08
Розроб.			Іщук	<i>[Signature]</i>	23.08


Інв. №

1.14/3-04

Проміжна опора
П10/0,38-1/І І(1хСК105-5)-2
П10/0,38-1/І І(1хСК120-6)-2

Стадія	Аркцш	Аркцшів
РП	1	2
НВП ТОВ „ЕНЕРГОЛІГА“		

Інв. №	дроз.	Підпис і дата	Зам. інв. №

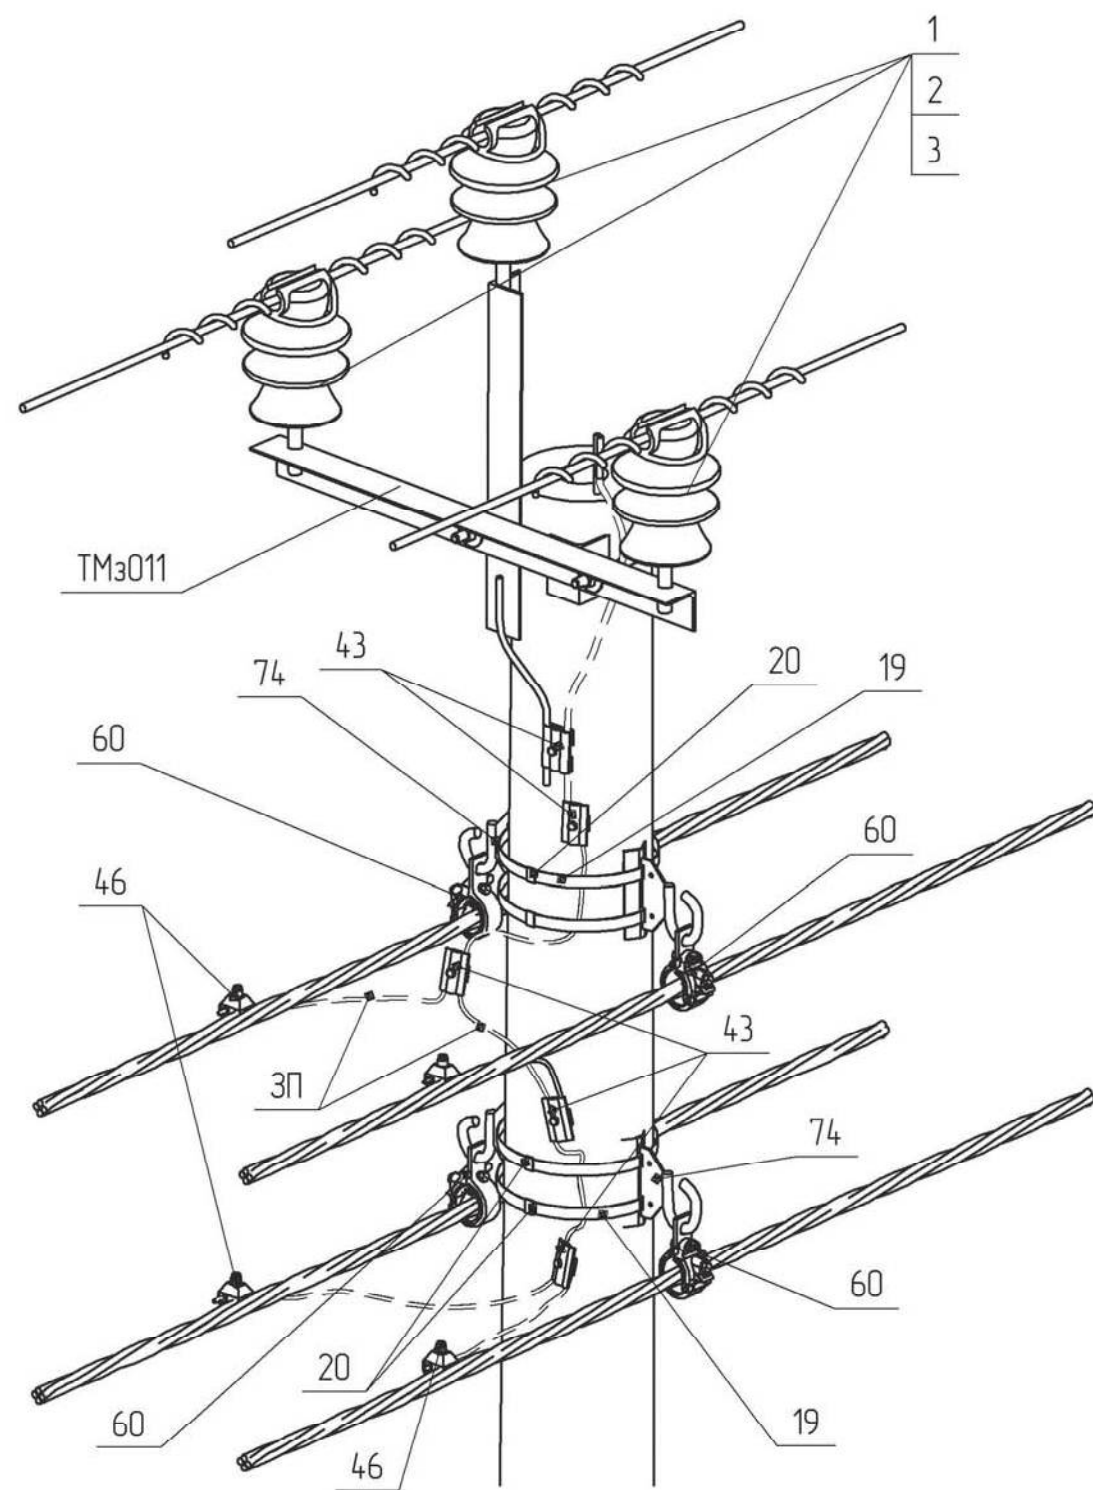

Поз.	Позначення	Найменування	Без лінії 0,38 кВ	Кількість кіл П/Л 0,38 кВ				Маса од. кг	Примітка
				1	2	3	4		
		Залізобетонні елементи:							
СК105-5	ТУ.У.В.2.6.0249543-35-95	Стояк СК105-5	1	1	1	1	1	1580	
СК120-6	ТУ.У.В.2.6.0249543-35-95	Стояк СК120-6						1800	
		Сталеві конструкції:							
ТМз011	180.2н./5-14	Траверса ТМз011	1	1	1	1	1	11.05	
Х01	180.2н/5-29	Хомут Х01	1	1	1	1	1	1.3	
19	SICAME	Бандажна стрічка IF 207, L=2 п.м.		1	1	2	2	0.24	
20	SICAME	Скріпа CF 20		2	2	4	4	0.01	
74	SICAME	Гак для круглих опор GHSO 16		1	2	3	4	0.67	
3П	ГОСТ839-80	Провід А16, L=0.5 п.м.		2	3	6	7	0.03	
	Всього на опорі, кг								
		Лінійна арматура:							
1	ТУ У 26.2-00214652-003:2010	Ізолятор ШФ-20Г1	3	3	3	3	3	3.8	
2	ТУ 35-2036-90	Ковпачок К-6	3	3	3	3	3	0.03	
3 *1	SICAME	В'язка спіральна діелектрична PLCDT2	3	3	3	3	3	0.17	50-70 мм²
		В'язка спіральна діелектрична PLCDT3						0.20	95-120 мм²
43	SICAME	Затискач плашковий PGA 101	1	2	3	4	5	0.055	
46 *1	SICAME	Затискач для повторних заземлень TND 151		1	2	3	4	0.11	25-95 мм²
		Затискач для повторних заземлень TND 241						0.17	120 мм²
60	SICAME	Затискач підтримуючий магістральний PSP 122TRA		1	2	3	4	0.26	
	Додаткове обладнання								