




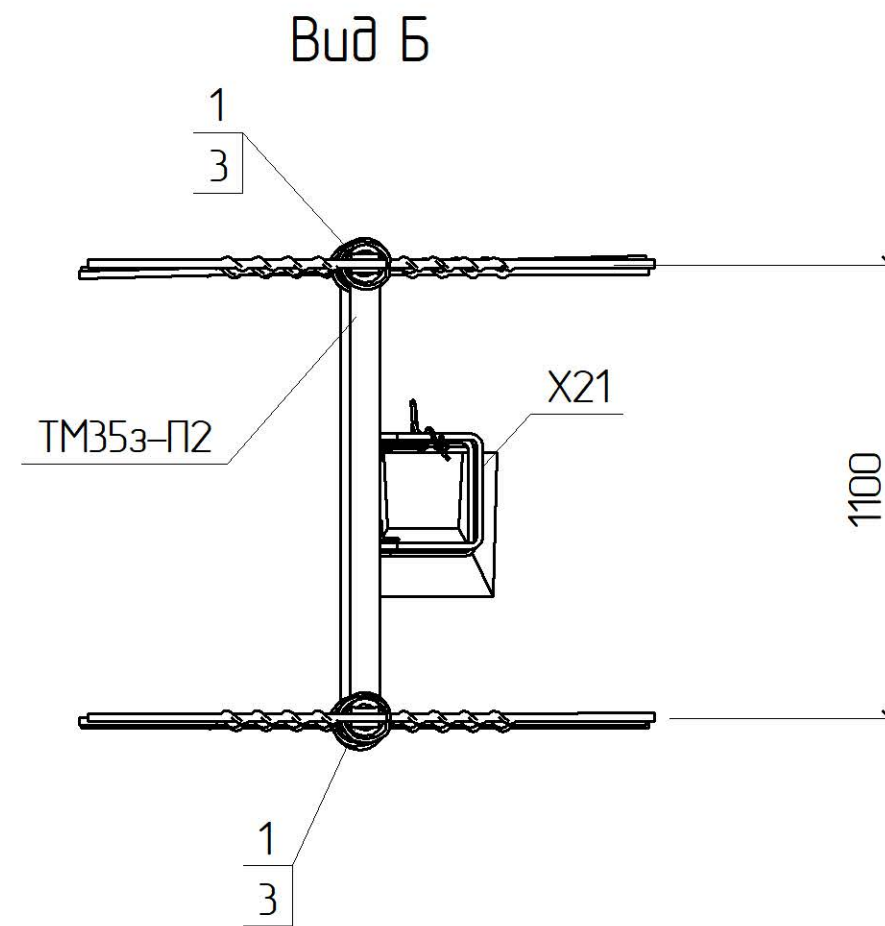


Схема встановлення опори

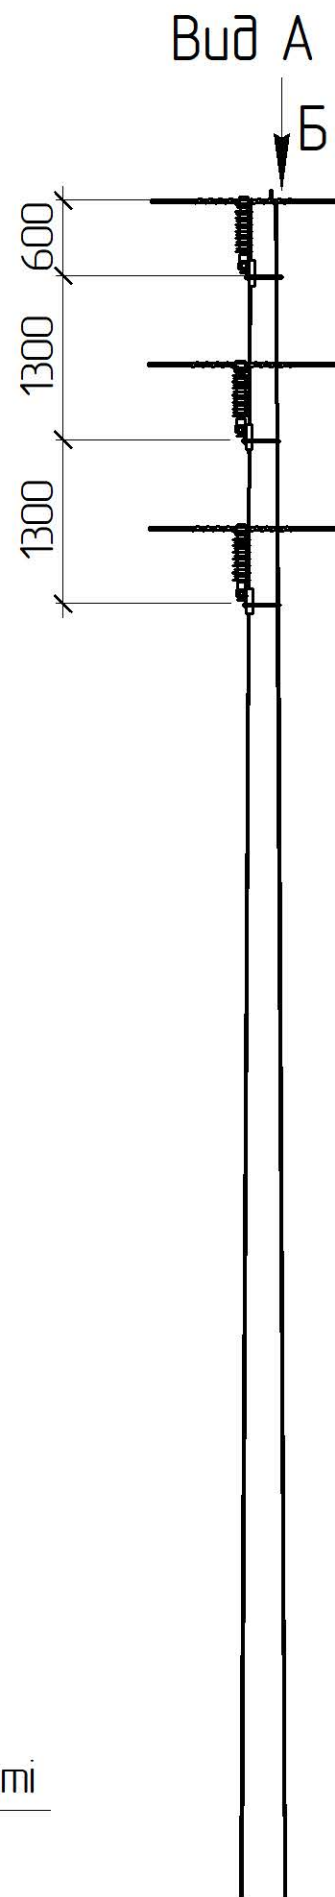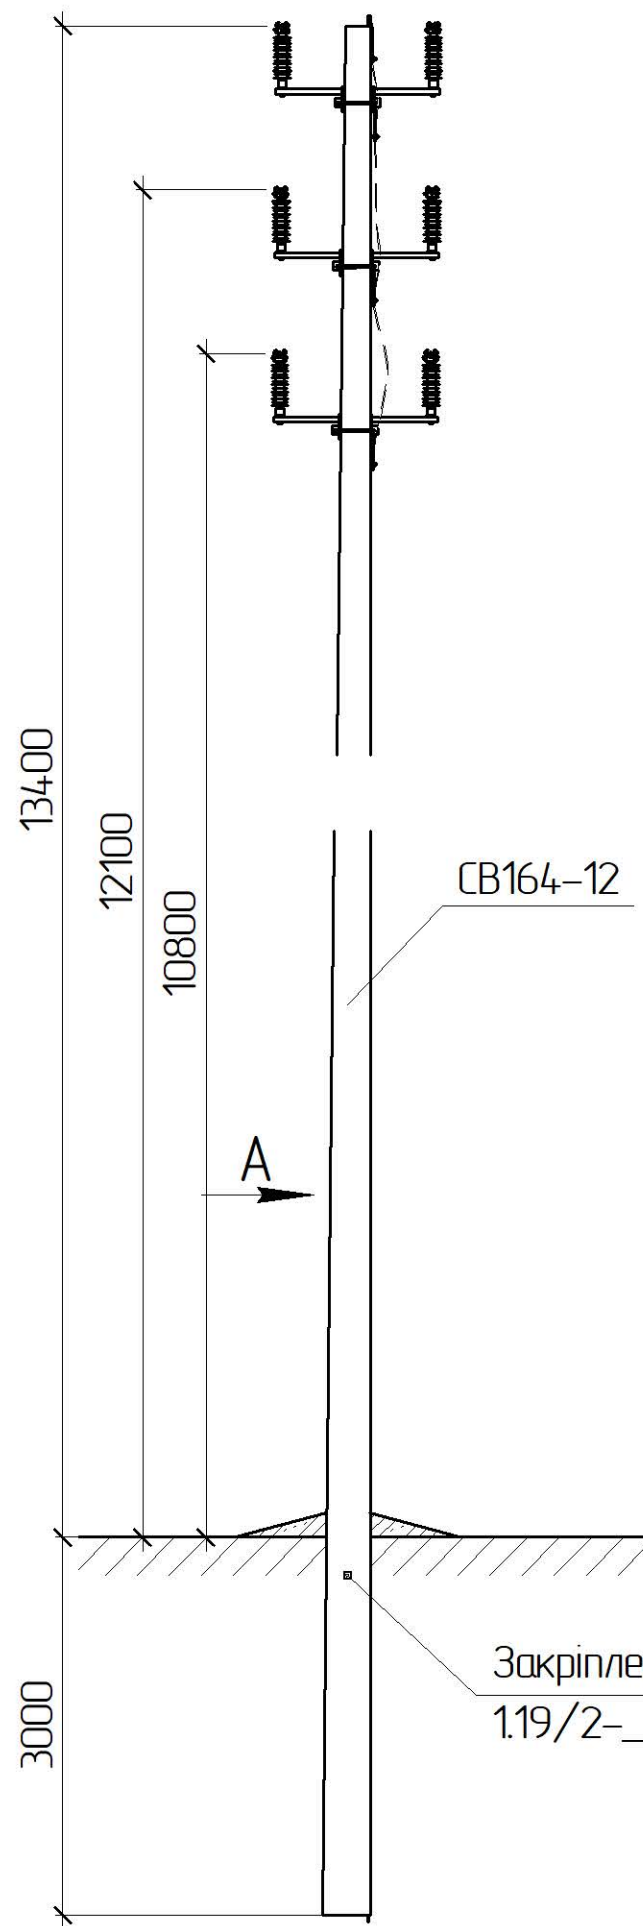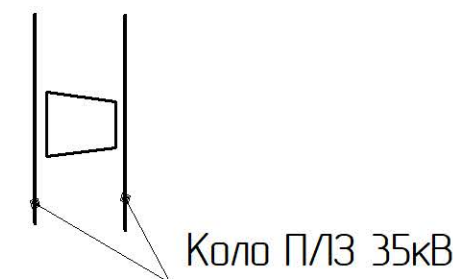

*1 Тип арматури залежить від перерізу проводу магістралі, див 1.19/7

Прив'язаний

Зм.	Кільк.	Арк.	№ док.	Підпис	Дата
ГП		Журавльов		<i>[Signature]</i>	11.19
Н.контр.		Ковальчук		<i>[Signature]</i>	11.19
Перевір.		Скребунов		<i>[Signature]</i>	11.19
Розроб.		Ястреба		<i>[Signature]</i>	11.19
Інв. №					

1.19/5-02

Проміжна опора

ПЗ5-2з(1хСВ164-12)-2

Стадія	Аркуш	Аркушів
РП	1	2
ТОВ „ЕНЕРГО/ЛІГА” Київ 2019		

