





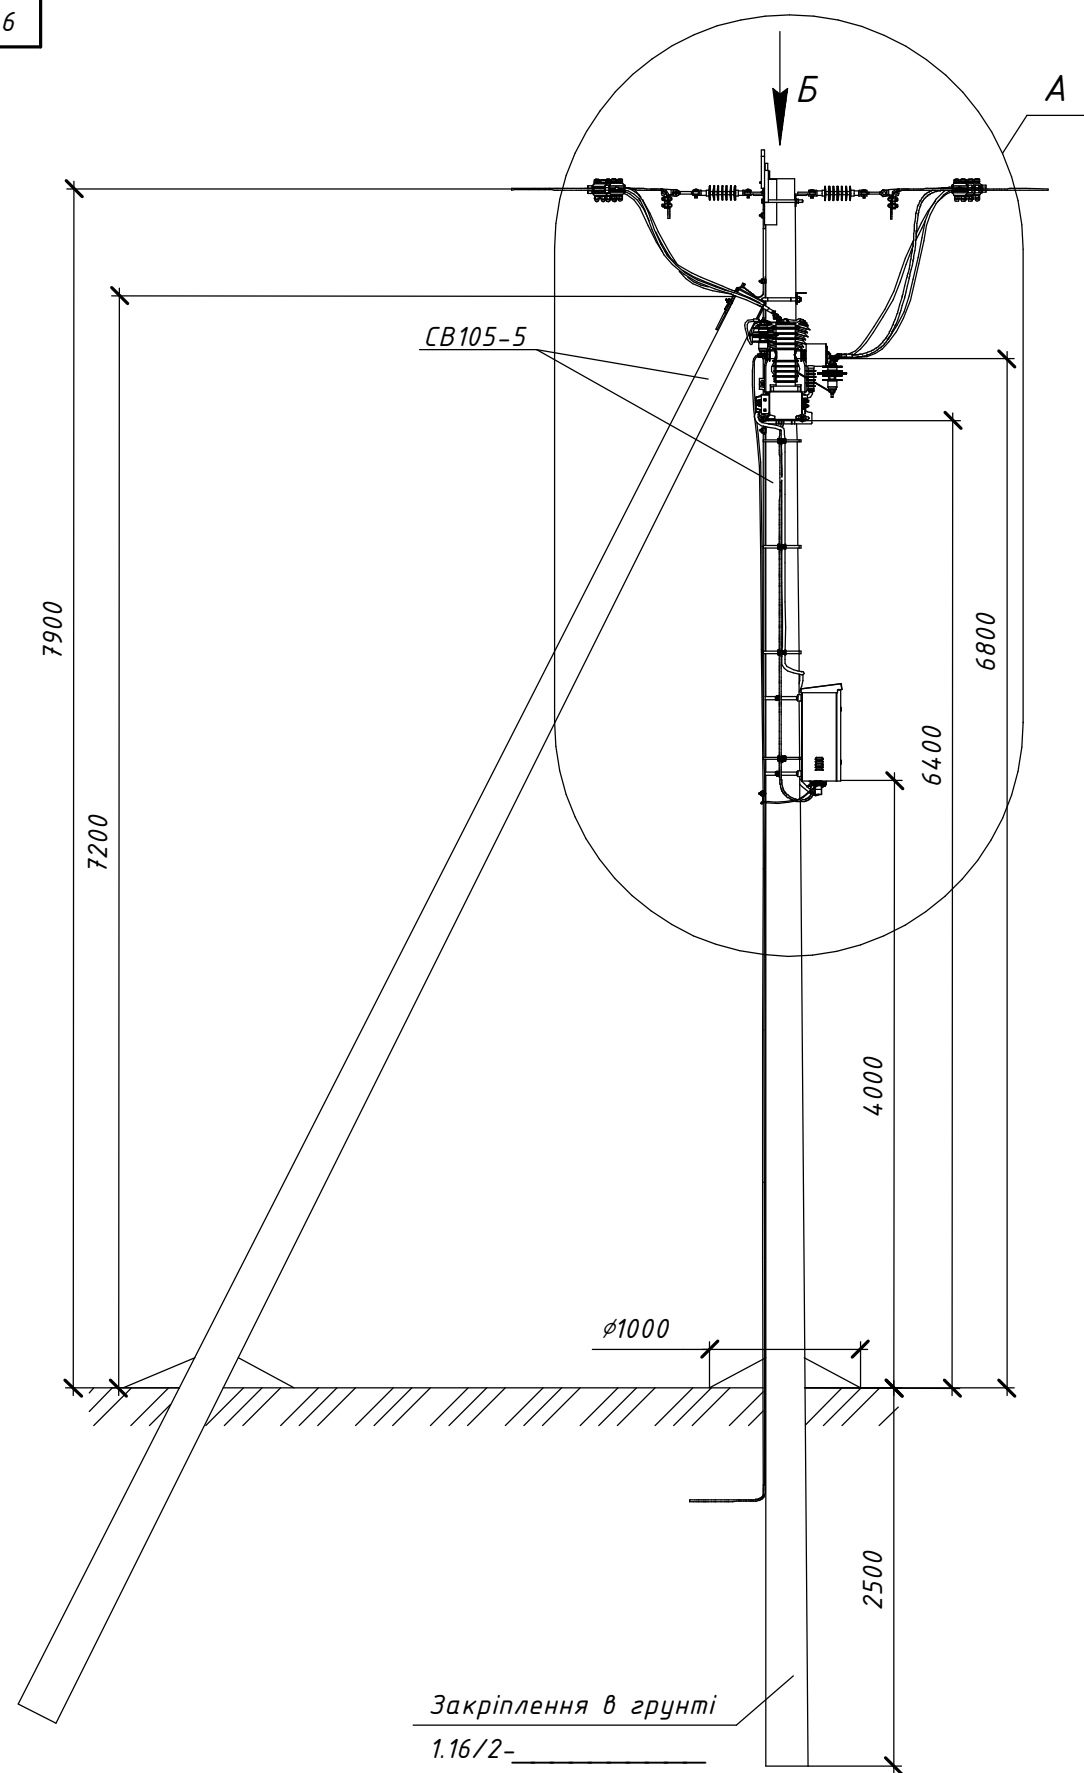


Схема встановлення опор

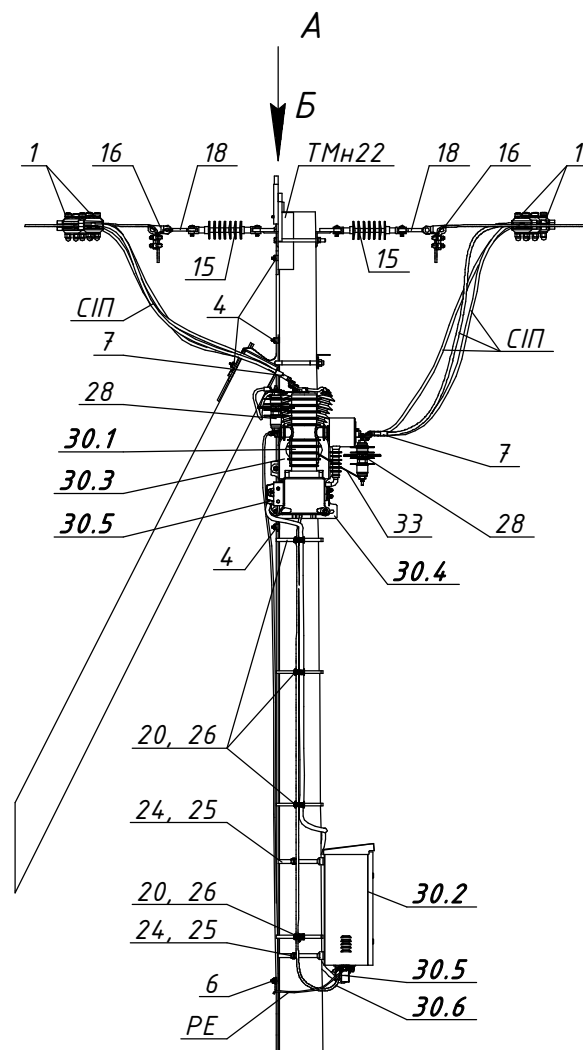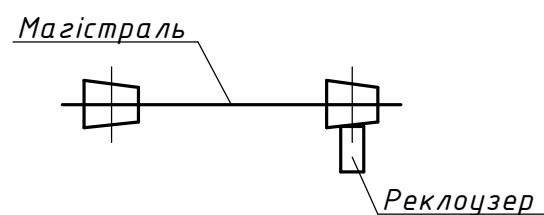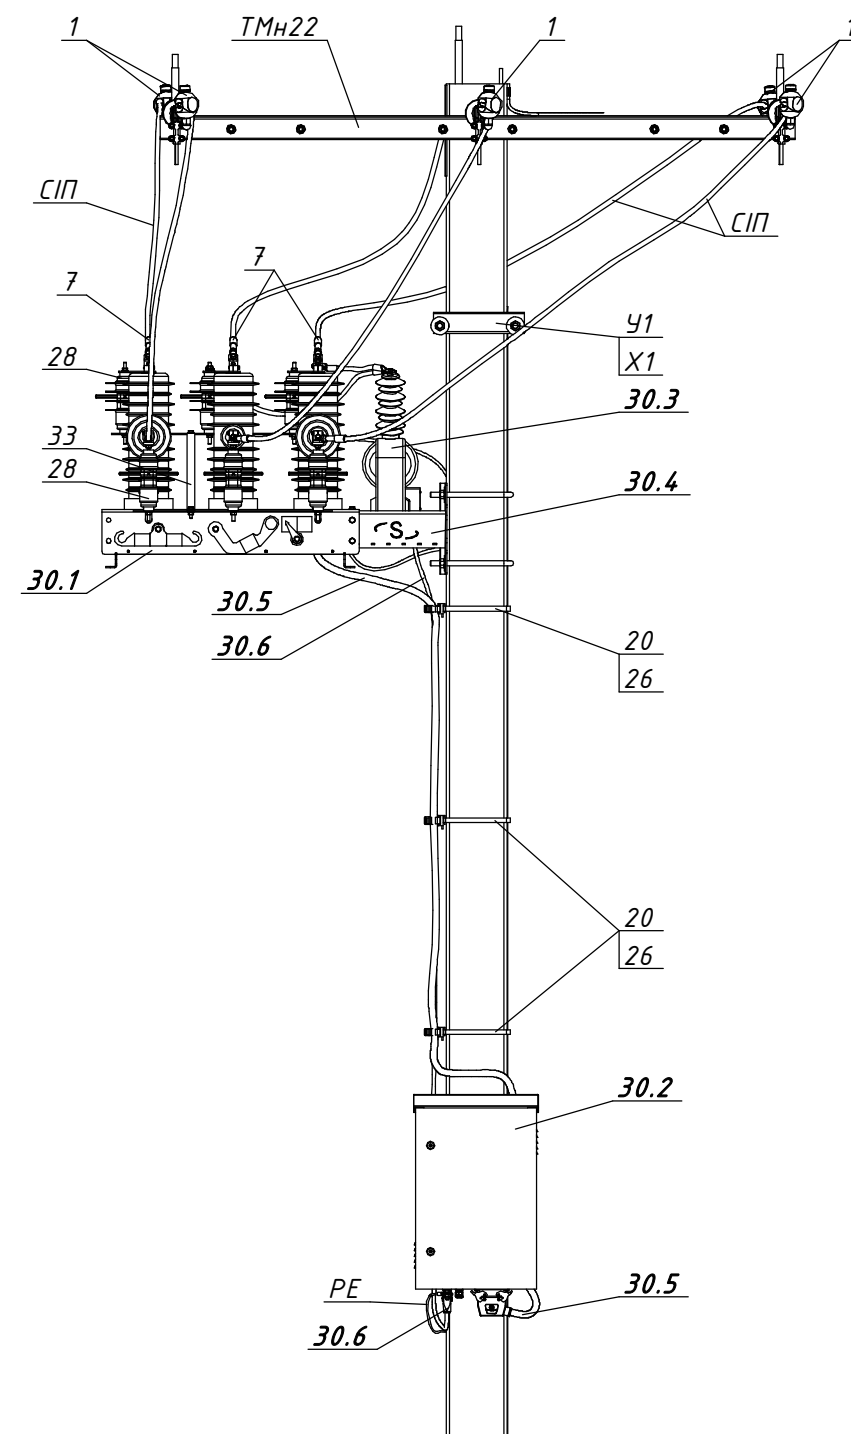

Вид Б

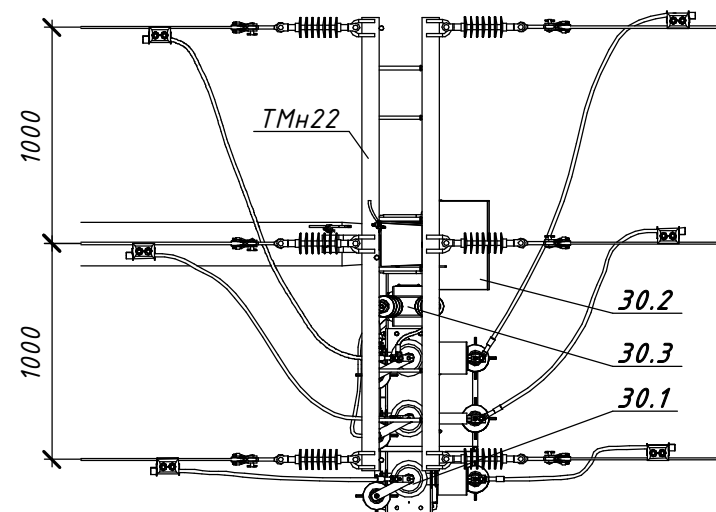

22.23.ENA/1-02

Встановлення реклоузерів серії AR12

на опорах повітряних ліній напругою 6-10 кВ. Арх. №22.23.ENA

Будівельні рішення опор ЛЕП 6-10 кВ

Стадія Аркцш Аркцшів

з встановленням реклоузерів AR12

Р 1 2

AR12+A10-1(ПЛ).

Встановлення реклоузера AR12
на анкерній опорі з підкосом ПЛ

 ТОВ "ЕНЕРГОЛІГА"
Київ 2023


Прив'язаний

Зм.	Кільк.	Арк.	№ док.	Підпис	Дата
Розробив	Ковальчук				03.23
Перевірив	Ястреба				03.23
Н.контр.	Мишко				03.23

Інв. №

ГІП Меркотан

03.23

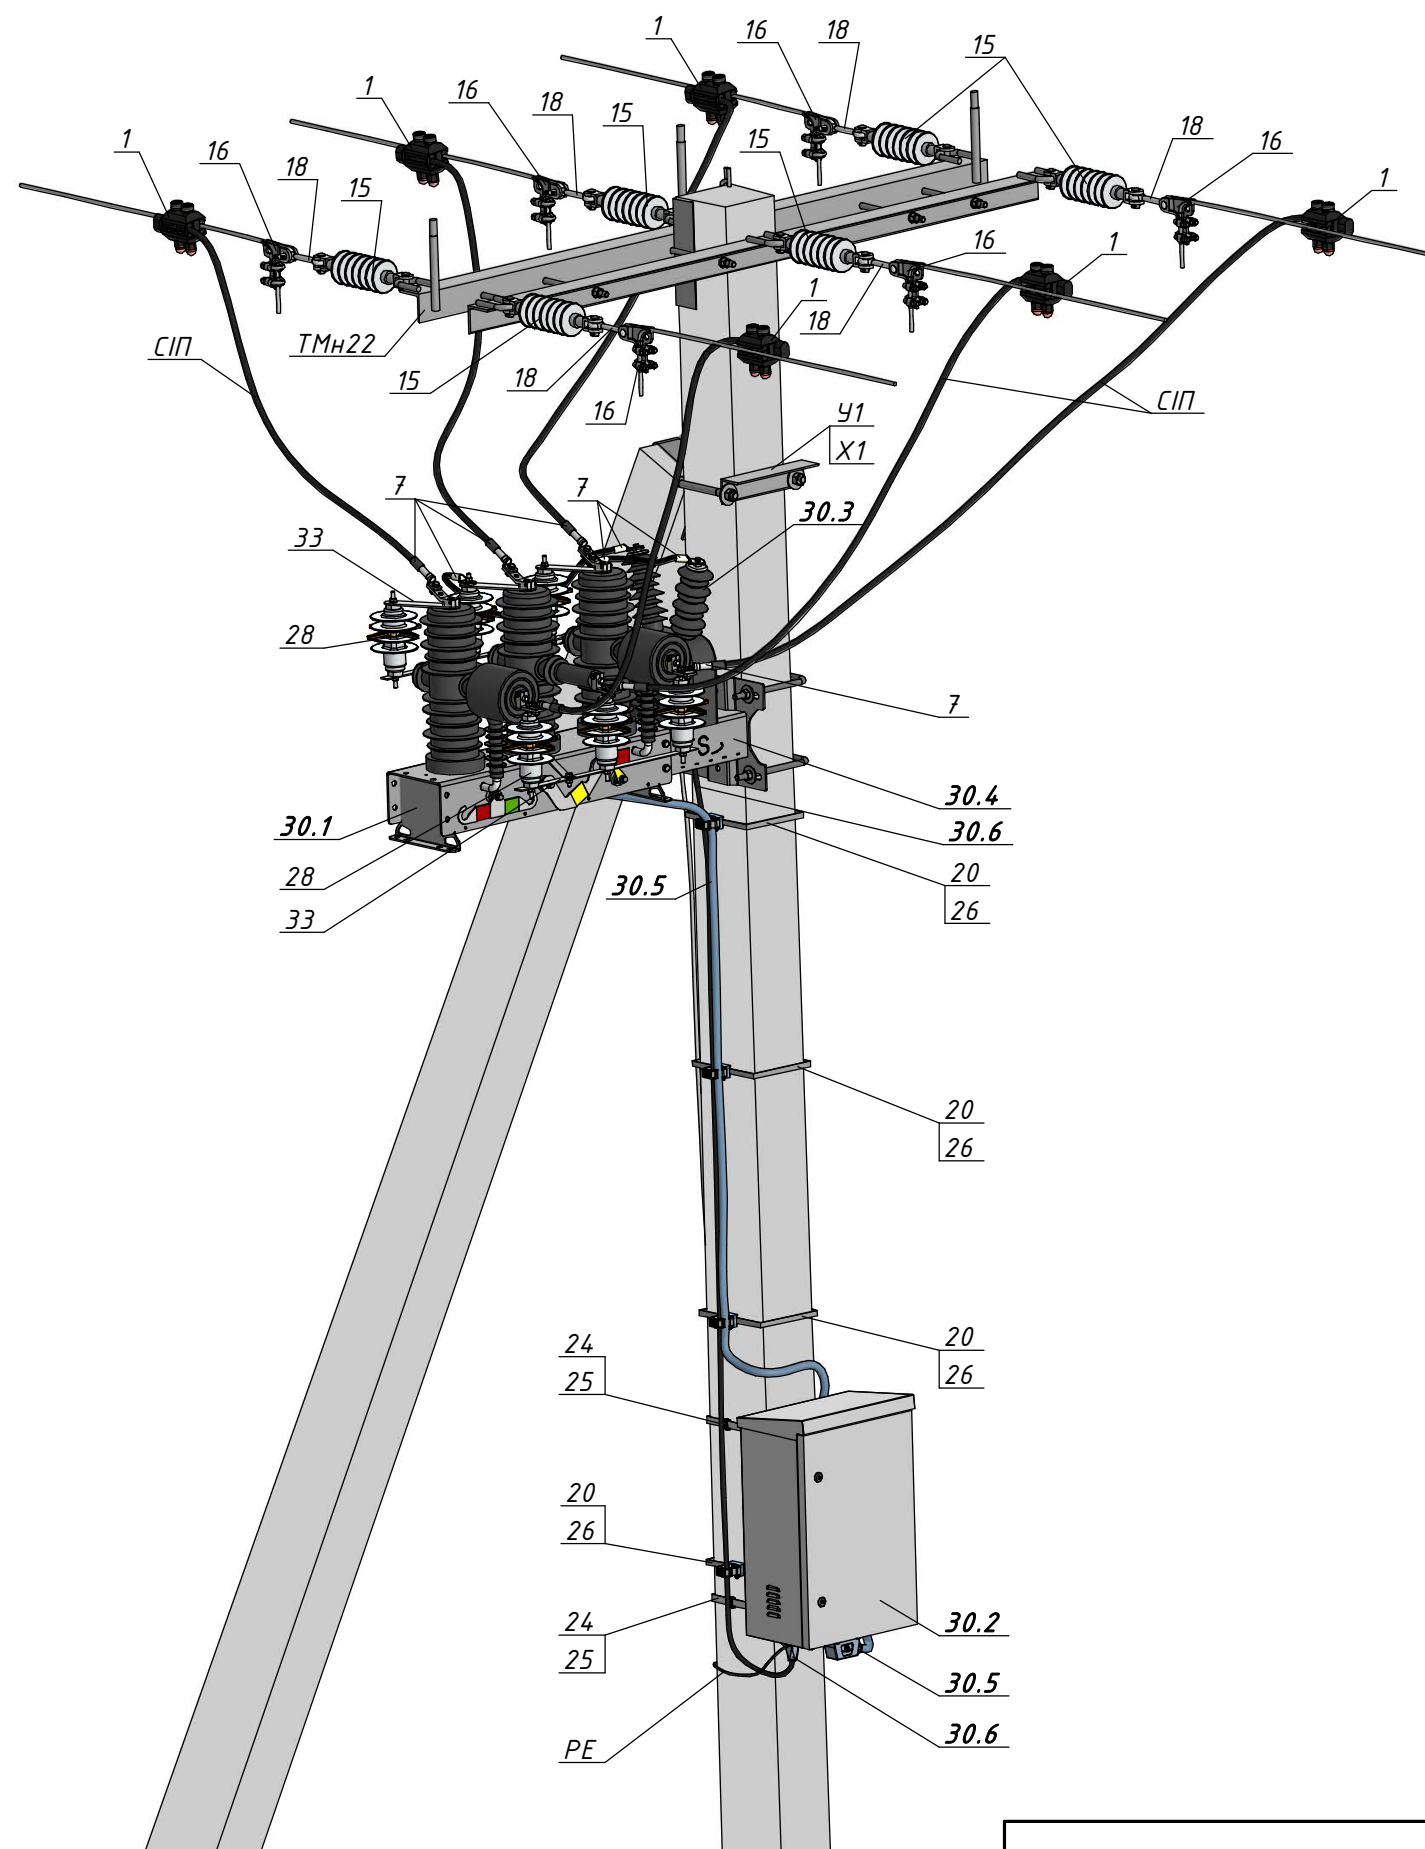

Поз.	Позначення (Виробник)	Найменування	Кільк.	Маса од. кг	Примітка
		Залізобетонні елементи:			
СВ105-5		Стояк СВ105-5	2	1180	
		Матеріали:			
ЗП1	ГОСТ 839-80	Провід А16	12	0,043	м.п.
ЗП2	ГОСТ 839-80	Провід А16	7	0,043	м.п.
СП		Провід СП-3-20 1х	9	□	м.п.
РЕ	ПВ-3 1х4	Провід заземлення	1	0,048	м.п.
		Сталеві конструкції:			
ТМн22	1.16/6-12	Траверса ТМн22	1	51,81	
У1	180.2н/5-1	Кронштейн У1	1	6,9	
Х1	180.2н/5-28	Хомут Х1	1	1,3	
24	IF 207 (SICAME)	Бандажна стрічка	4	0,116	м.п.
25	CF20 (SICAME)	Скріпа	2	0,01	
33	(SICAME)	Комплект ошиновки ОПН	1	1,85	
		Лінійна арматура:			
1	NTDC 28401 (SICAME)	Відгалужувальний проколюючий затискач	6	0,32	50-120 мм ²
4	PGA 101 (SICAME)	Відгалужувальний плашковий затискач	5	0,06	
6	RDAU 95-10 (SICAME)	Відгалужувальний плашковий затискач	1	0,85	
7	CNA ___ G 28 (SICAME)	Наконечник для захищених проводів	10	0,1	
8	C2NAA ___ G 28 (SICAME)	Наконечник для неізольованих проводів	2	0,1	
15	PSI 15 CC (SICAME)	Ізолятор натяжний	6	1,46	
16	6D117-150 (SICAME)	Затискач натяжний	6	0,64	35-120 мм ²
18	ТУ У 34.00130441-007-95	Ланка проміжна вивернута ПРВ-7-1	6	0,43	
		Обладнання:			
20	BIC 30-50 (SICAME)	Кабельний хомут	4	0,05	
26	ST 1000M (SICAME)	Бандажний ремінець із нержавіючої сталі	4	0,025	
28	AZBD 151 (SICAME)	Обмежувач перенапруг класу ДН	6	1,85	
30	AR12 (ТОВ "Автоматизація електромереж")	Реклоузер AR12	1	128	
30.1		Вакуумний вимикач	1	65	
30.2		Шафа управління та захистів	1	30	
30.3		Трансформатор напруги власних потреб	1	20	
30.4		Кронштейн вакуумного вимикача та ТВП	1	12	
30.5		Кабель контрольний з'єднувальний	1	3	4 м.
30.6		Кабель оперативного живлення	1	3	4 м.

Прив'язаний			
Інв. №			

<i>Зм.</i>	<i>Кільк.</i>	<i>Арк.</i>	<i>№ док.</i>	<i>Підпис</i>	<i>Дата</i>	

22.23.ENA/1-02