


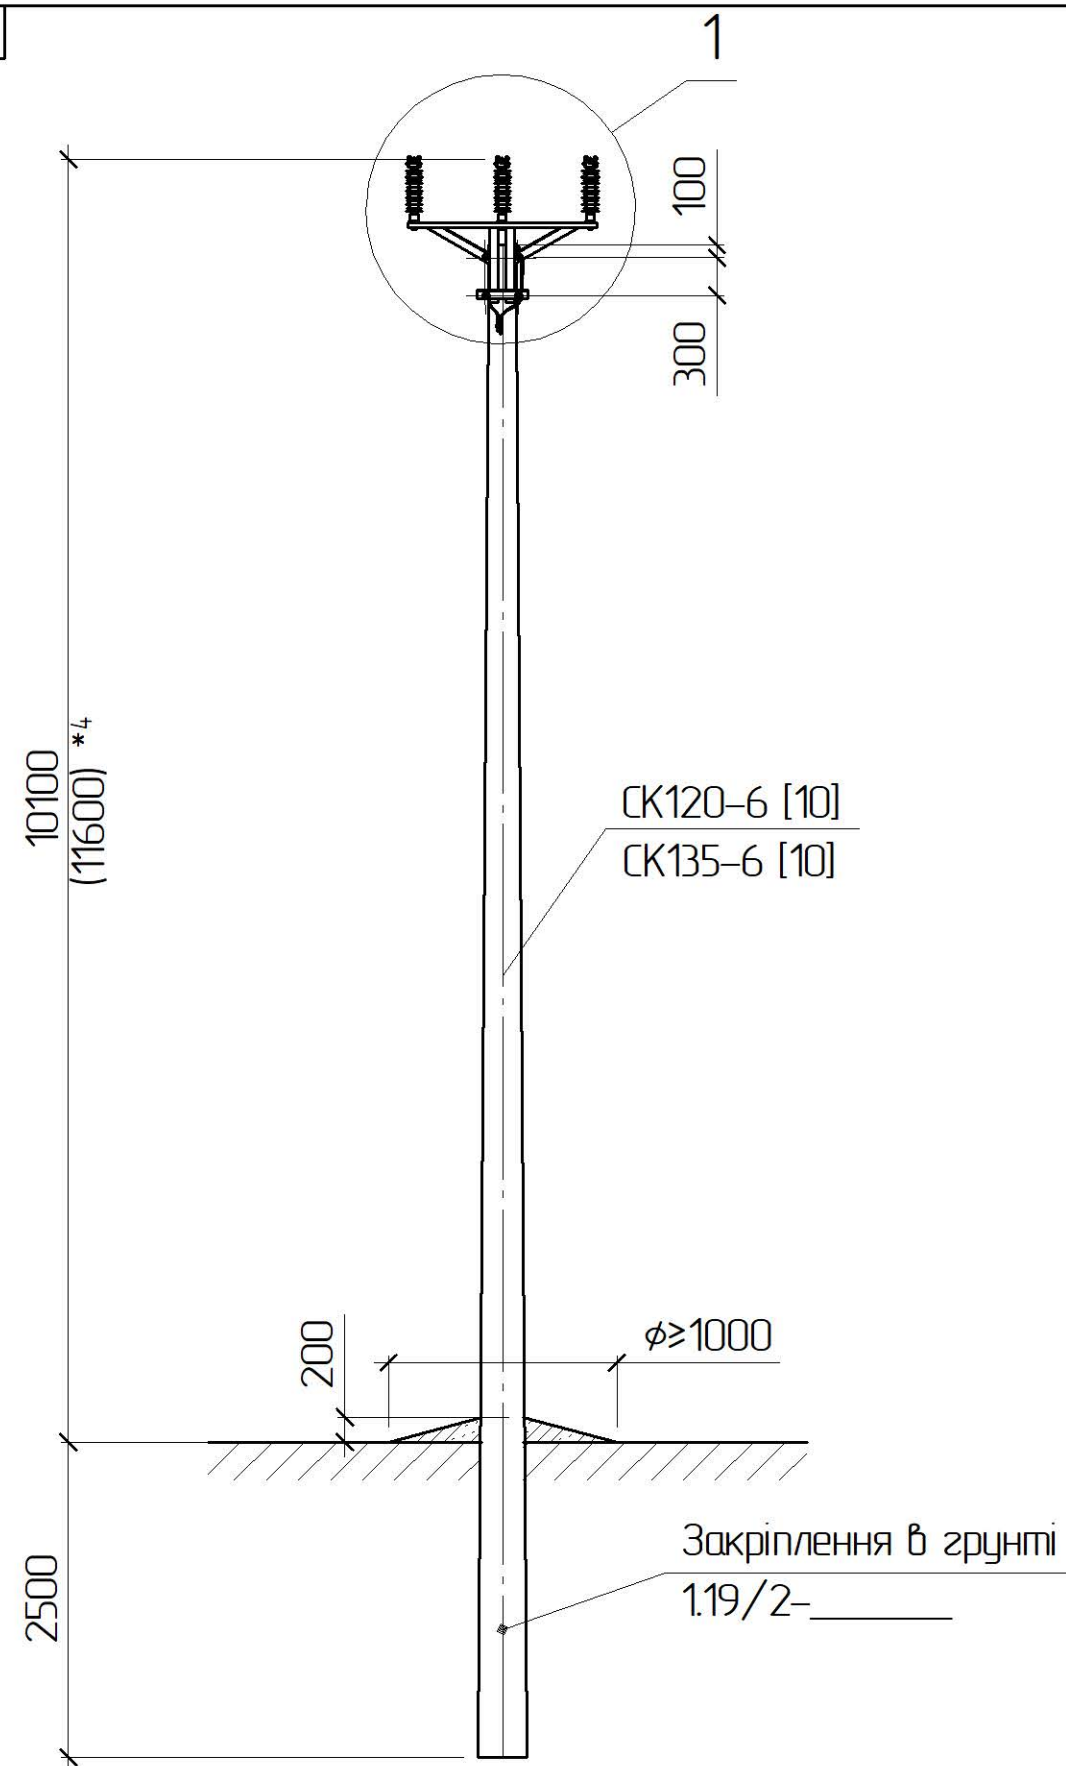


Схема восстановления опоры

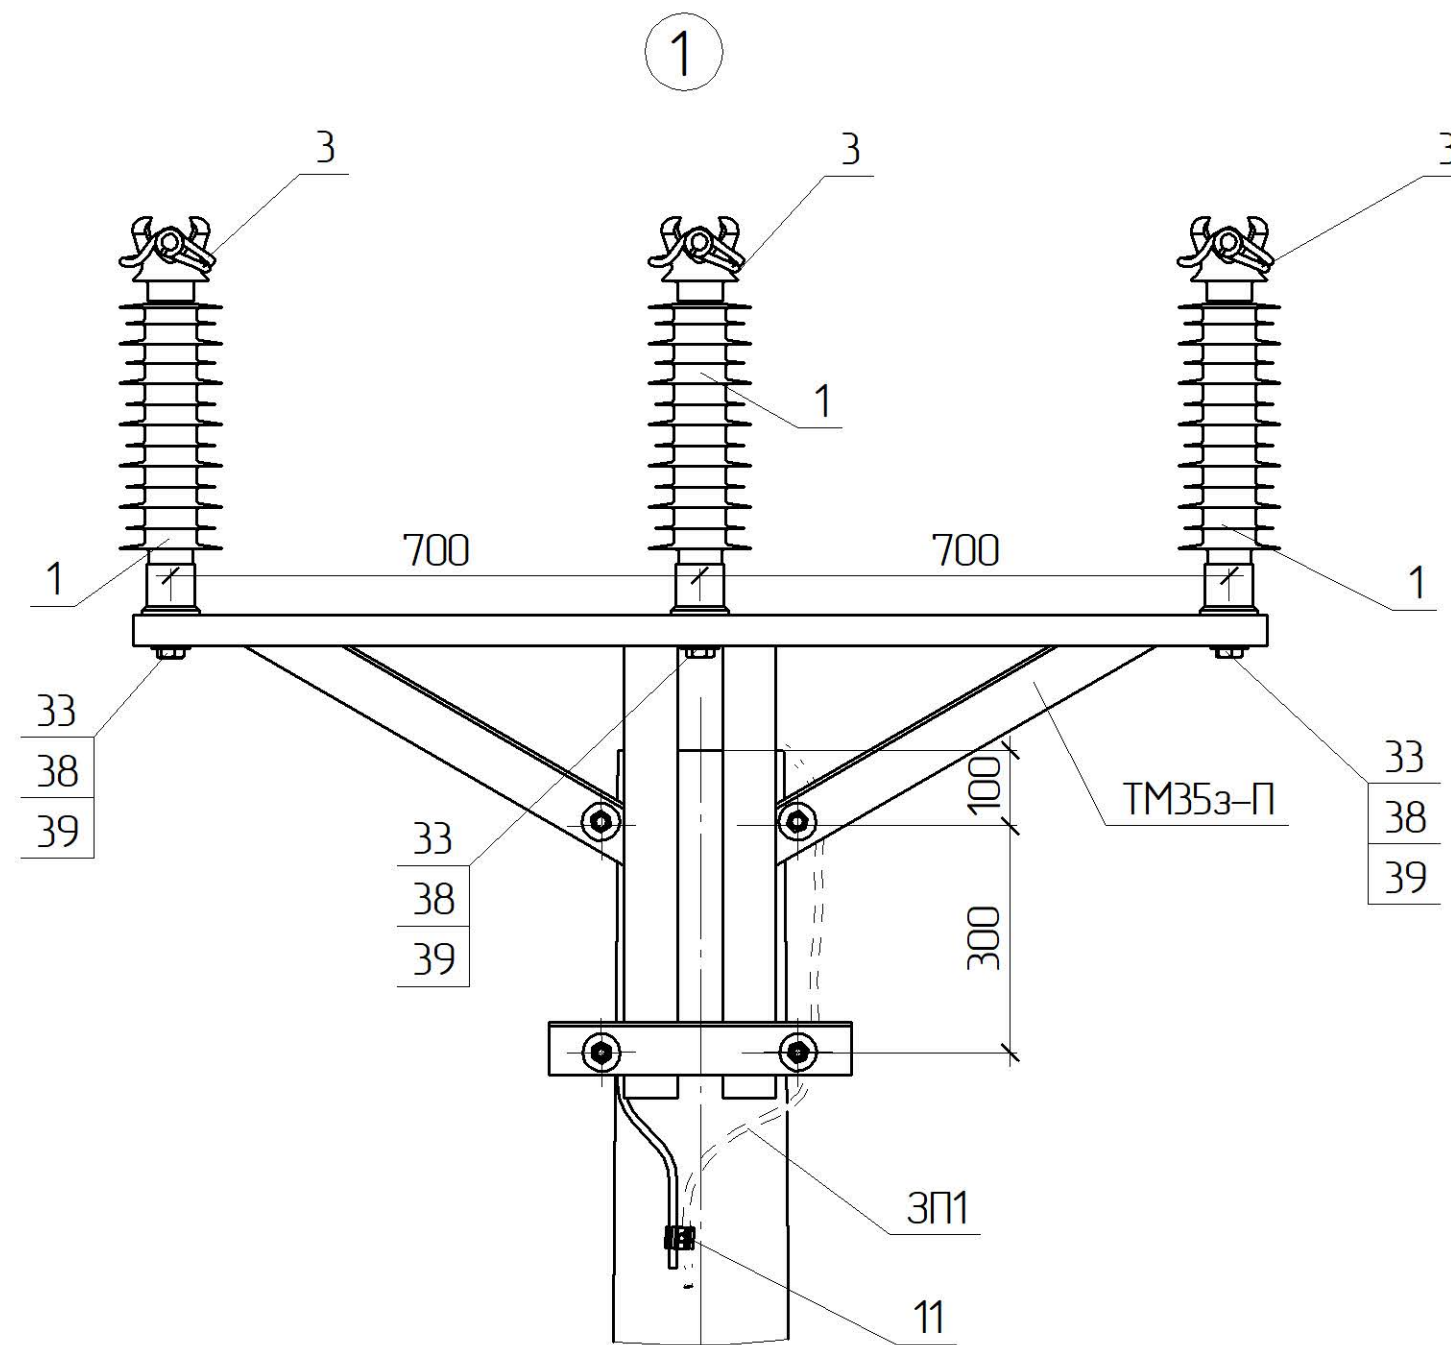


Допускається кут відхилення магістралі ПЛЗ до 5°

*1 Тип арматури залежить від перерізу проводу магістралі (дуб 1.19/7)

*₄ Значення у дужках наведені для опори зі стояком СК135

Інф. № опр.	Підпис і дата	Зам. інв. №

[illegible]

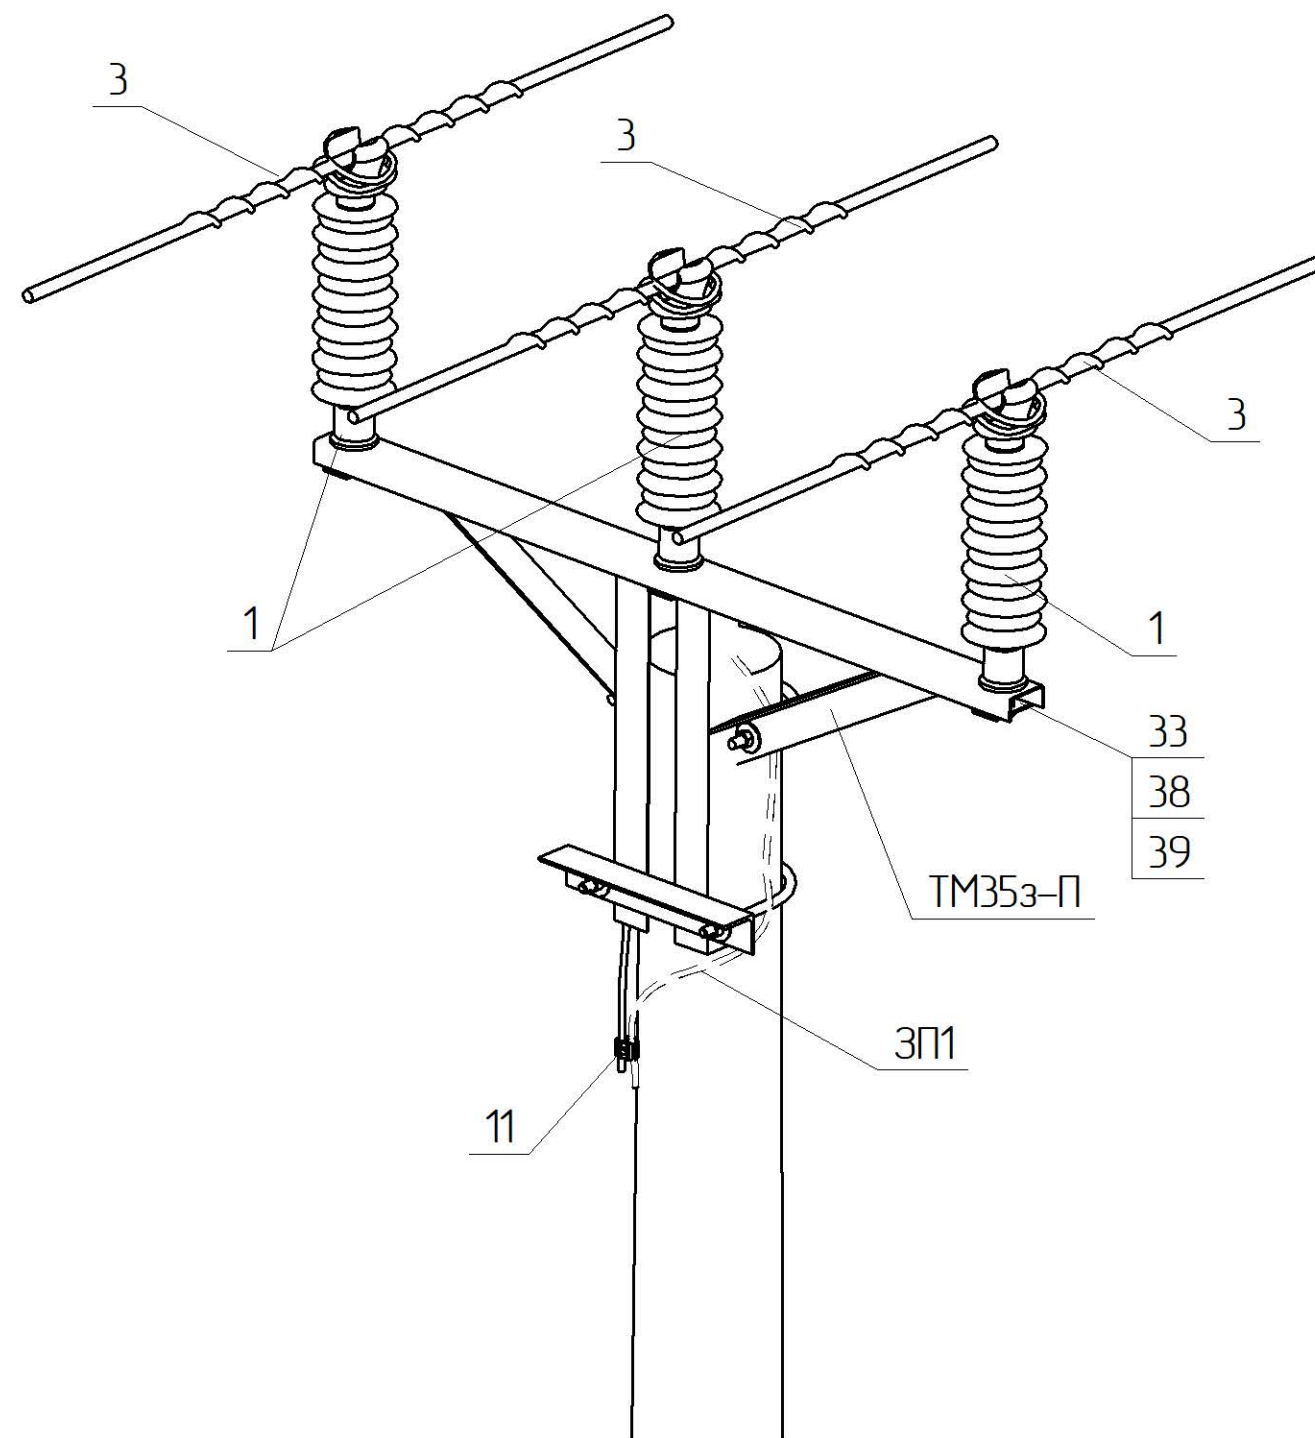

Поз.	Позначення	Найменування	Кільк.	Маса од. кз	Примітка	
		Залізобетонні елементи:				
СК120-6[10]	ТУ.У.В2.6.024.954.3-35-95	Стояк СК120-6 [10]	1	1540		
СК135-6[10]	ТУ.У.В2.6.024.954.3-35-95	Стояк СК135-6 [10]		1540		
		Сталеві конструкції:				
ТМ35з-П	1.19/6-01	Траверса ТМ35з-П	1	22,89		
33	ДСТУ ГОСТ 7798:2008	Болт М24х75	3	0,31		
38	ГОСТ 11371-78	Шайба 24	3	0,02		
39	ГОСТ 6402-70	Шайба пружинна 24	3	0,02		
ЗП1	ДСТУ 4738:2007 ISO 1461:2009	Ст. круг ф10 В2 з цинковим покриттям, L=1 п.м.	1	0,62		
	Всього на опорі, кз					
		Лінійна арматура:				
1 *1	PSI 42 RD	Ізолятор стрижневий	3	3,85		
3 *1	PLDT3 CR	В'язка спіральна діелектрична	3	0,2	70-95 мм²	
	PLDT4 CR			0,21	120-185 мм²	
11	PGA 101	Затискач плашковий	2	0,055		
	Додаткове обладнання					
		1.19/3-01				Арк.
Зм.	Кільк.	Арк.	№ док.	Підпис	Дата	2