

Погоджено:		
Зам. інв. №		
Підпис і дата		
Інв. № орг.		



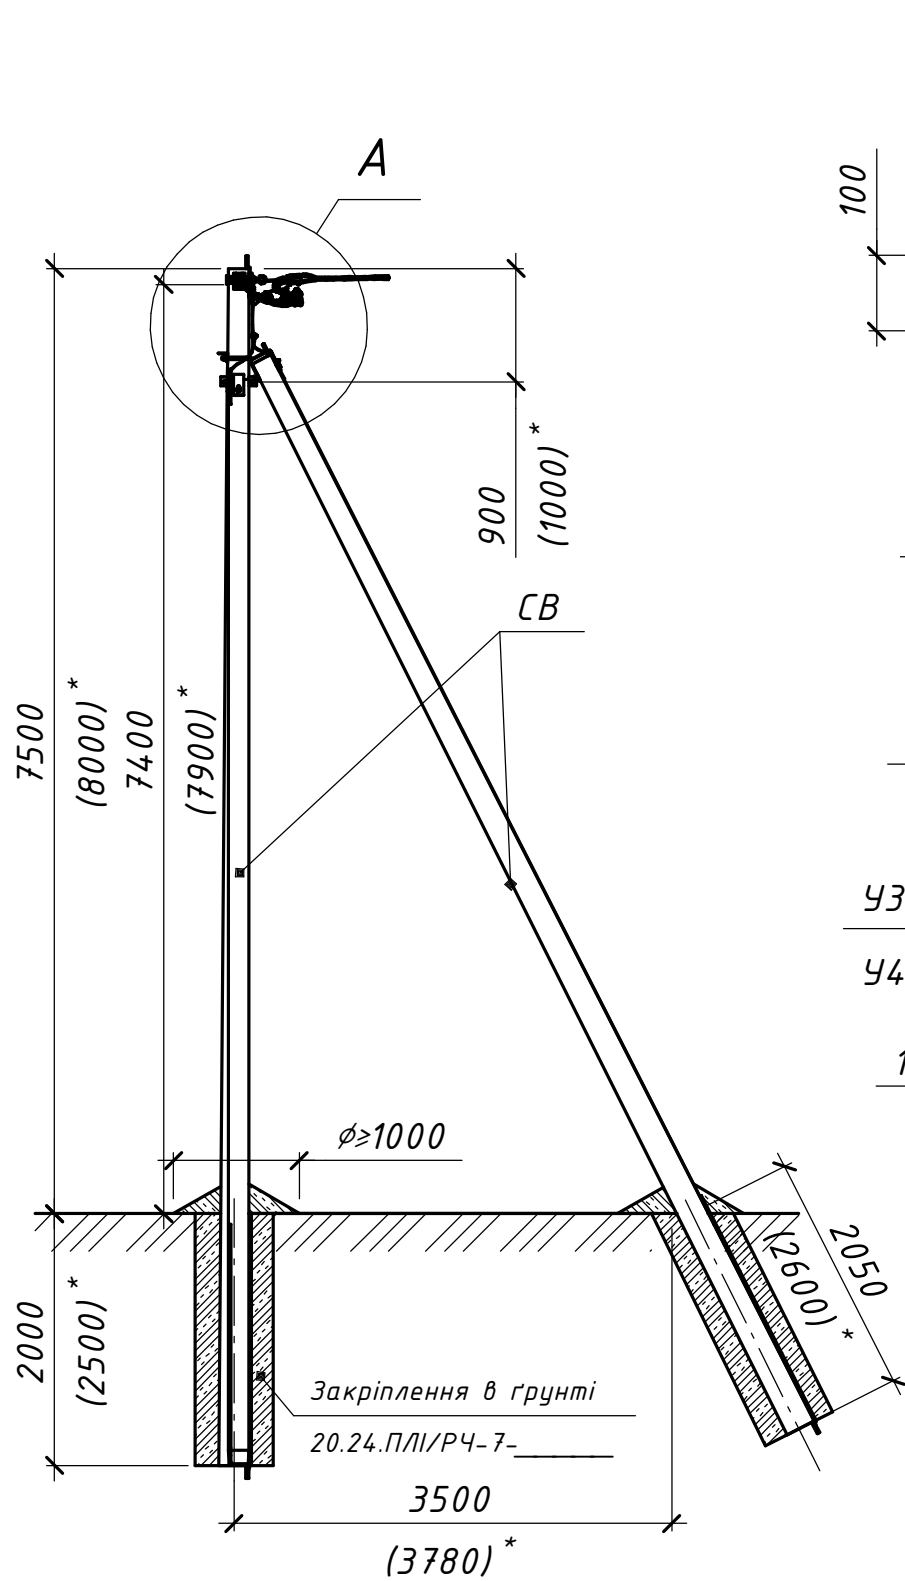



Схема встановлення опори

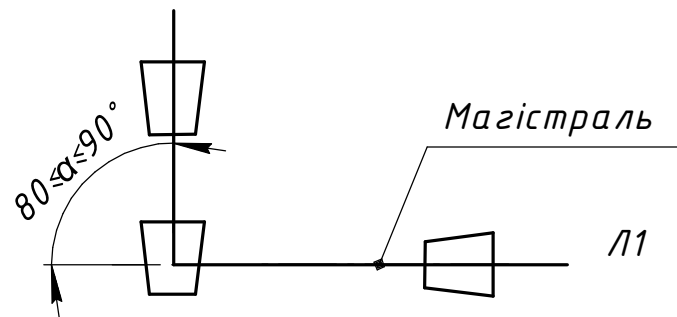

* Значення у дужках наведені для опори зі стояком СВ-105

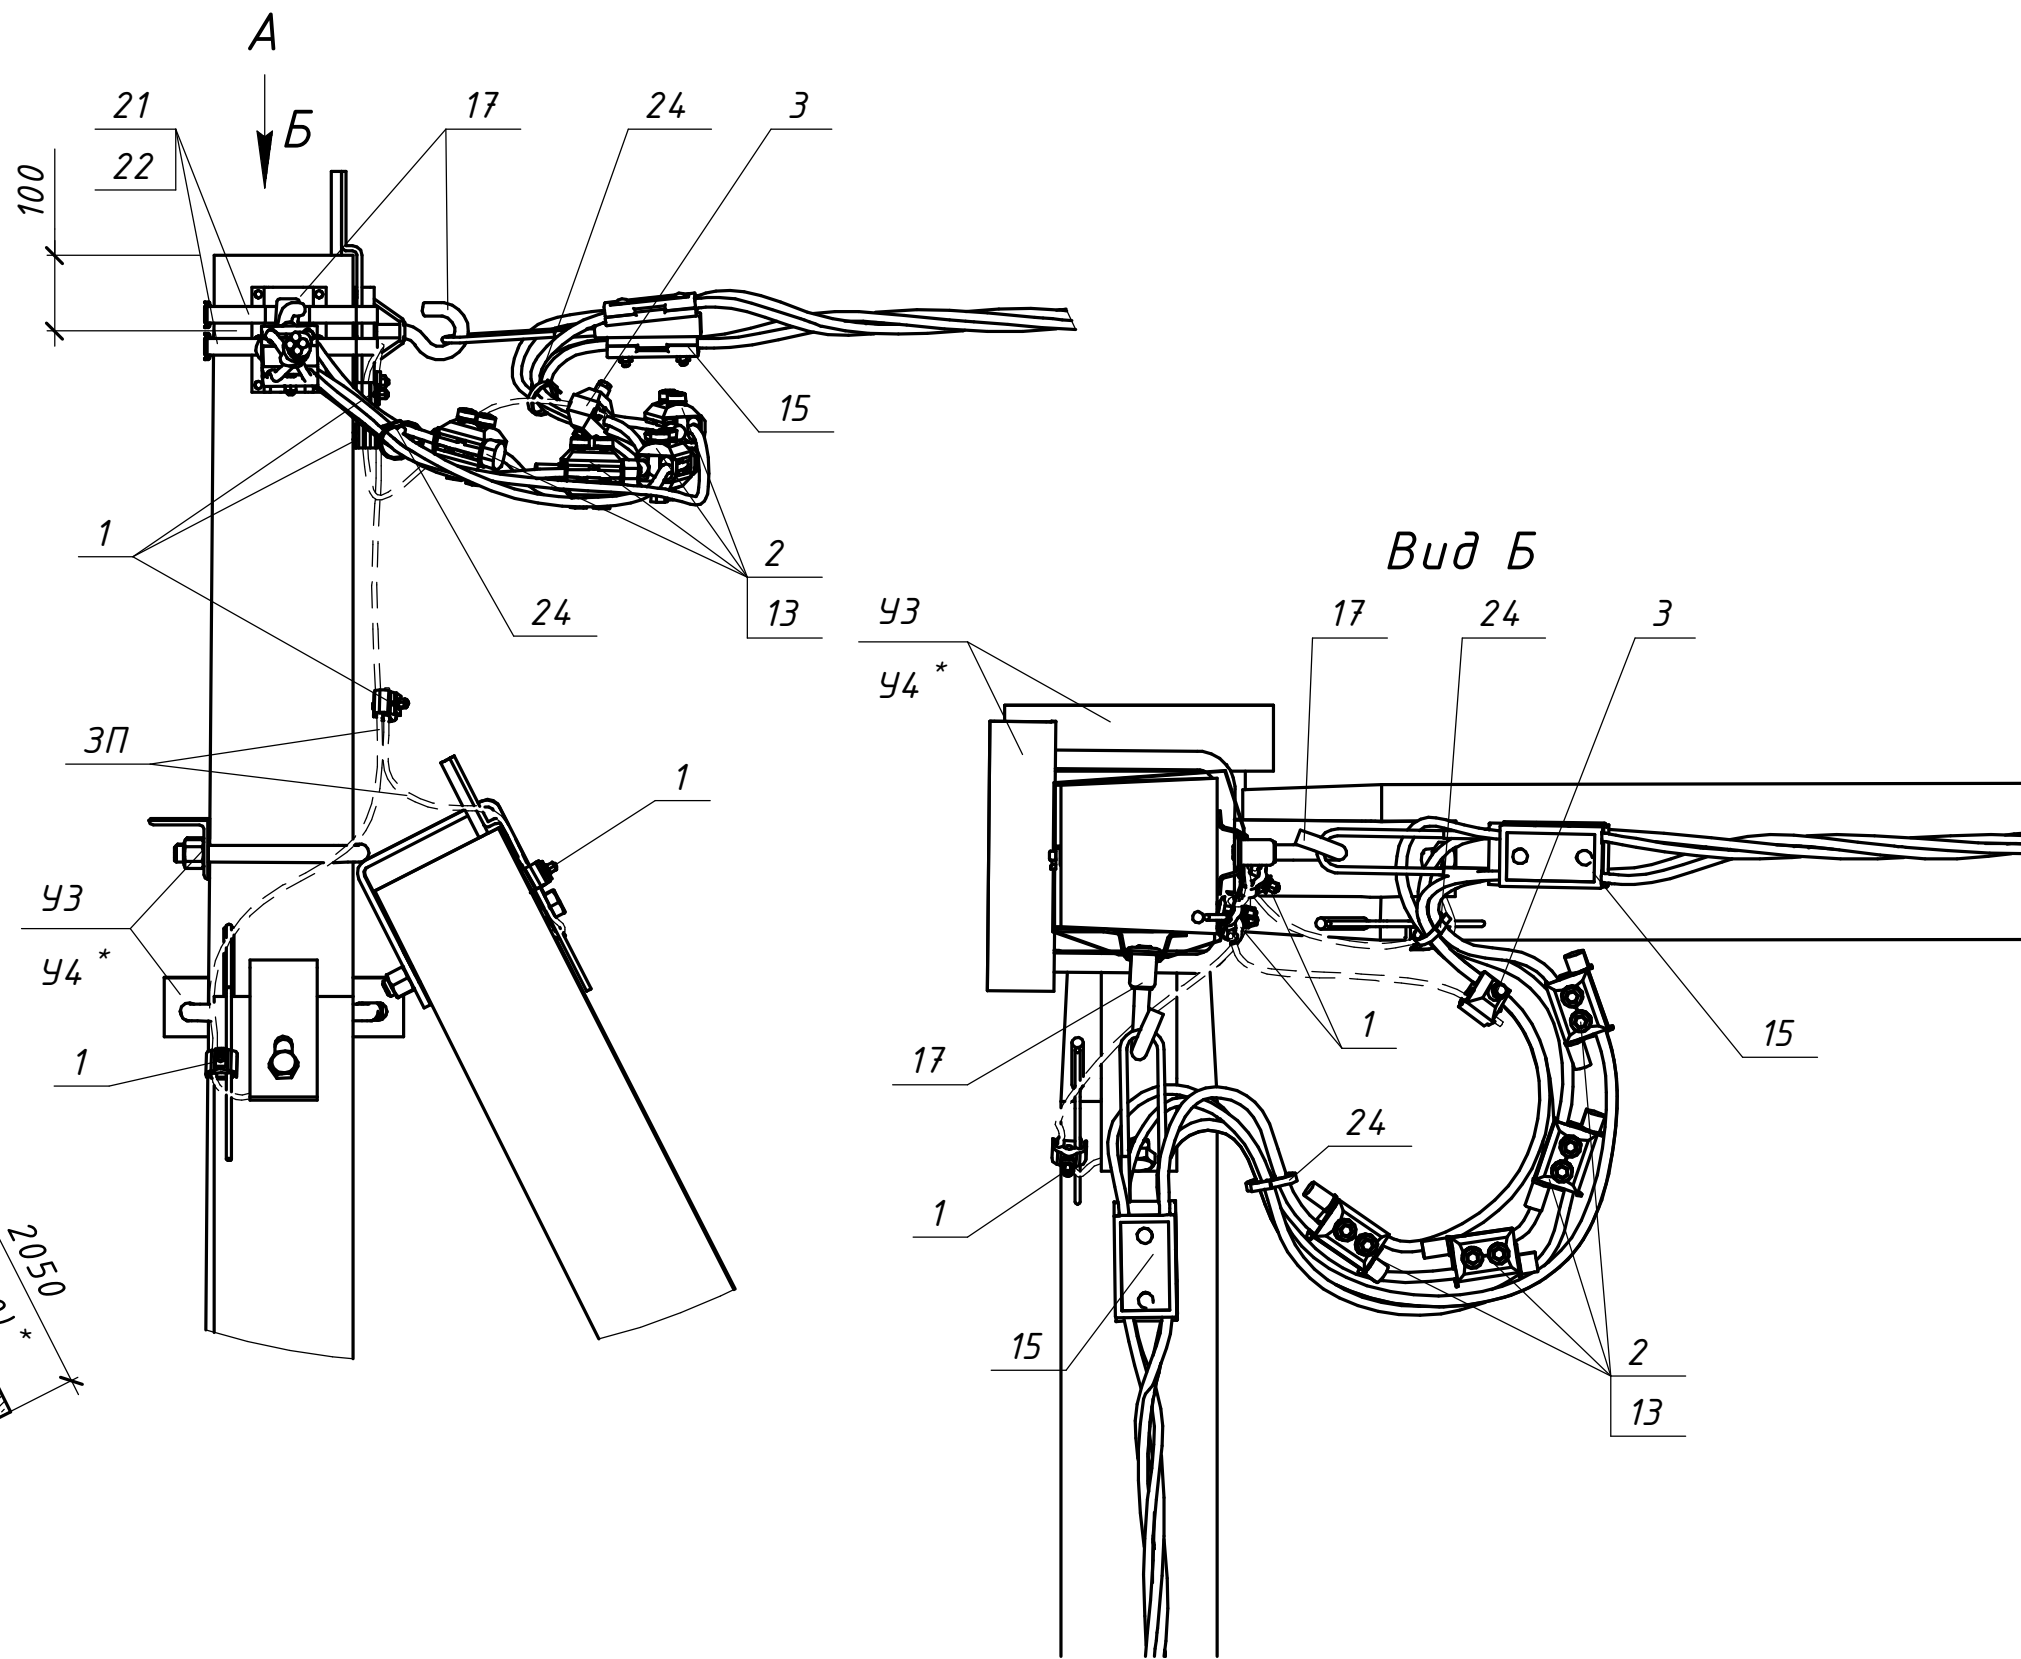

						20.24.ПЛІ/2-17									
						Повітряні лінії напругою 0,4 кВ									
						з самоутримними ізольованими проводами									
						Зм.	Кільк.	Арк.	№ док.	Підпис	Дата				
Прив'язаний						Розробив	Ястреба				04.24	Будівельні рішення опор ПЛІ-0,4 кВ на гаках (на базі стояків СВ 95-3 та СВ 105-5)	Стадія	Аркцш	Аркцшів
						Перевірів	Воєвода				04.24		Р	1	2
						Н.контр.	Велещук				04.24				
												Кутова анкерна одноколова опора КА1(3хСВ95-3)-1с КА1(3хСВ105-5)-1с		ТОВ "ЕНЕРГОЛІГА" Київ 2024	
Інв. №						ГІП	Корсак				04.24				

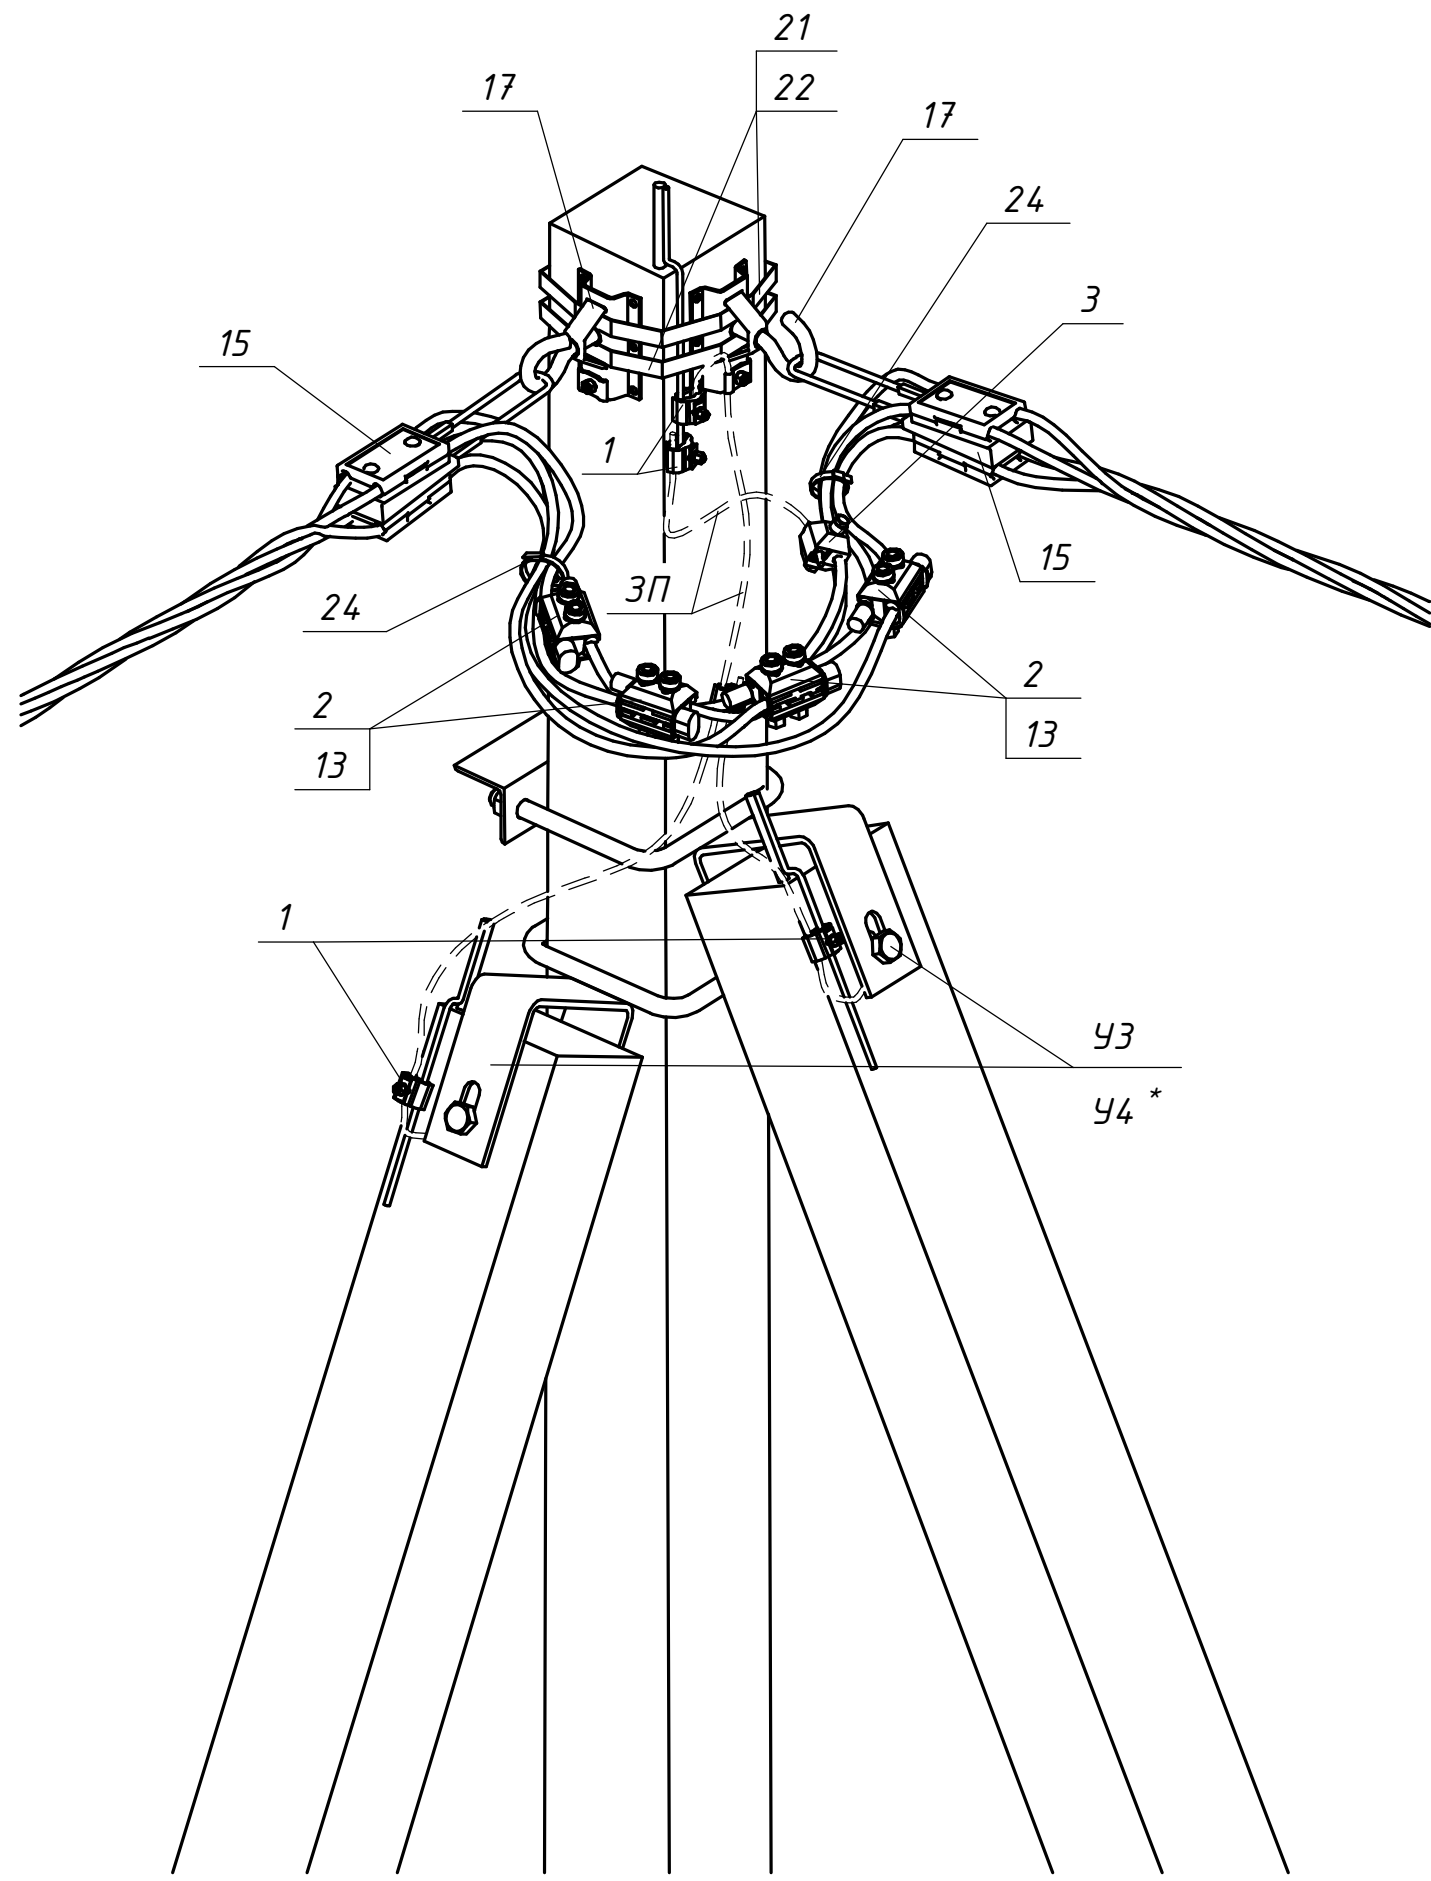

Прив'язаний			
Інв. №			

Поз.	Позначення (Виробник)	Найменування	Кільк.	Маса од. кг	Примітка
		Залізобетонні елементи:			
СВ	ТУ У В.2.6-00113997.003-94	Стояк СВ95-3	3	900	
		Стояк СВ105-5		1180	
		Сталеві конструкції:			
17	CSC 16T (SICAME)	Гак універсальний	2	0,72	
21	IF 207 (SICAME)	Бандажна стрічка	3	0,116	м.п.
22	CF 20 (SICAME)	Скріпа	2	0,01	
УЗ	20.24.ПЛІ/КМ-01	Кронштейн УЗ	2	5,3	Для СВ95
У4 *	20.24.ПЛІ/КМ-02	Кронштейн У4	2	6,9	Для СВ105
ЗП	ГОСТ839-80	Провід А16	3	0,62	м.п.
	Всього на опорі, кг				
		Лінійна арматура:			
1	PGA 101 (SICAME)	Затискач плашковий	5	0,055	
2	TTD301neo (SICAME)	Відгалужувальний затискач	4	0,255	25-95 мм ²
	TTD401neo (SICAME)			0,380	120 мм ²
3	TND 151 (SICAME)	Затискач для повторних заземлень	1	0,18	25-95 мм ²
	TND 241 (SICAME)			0,22	120 мм ²
13	GPE____ (SICAME)	Кінцевий ковпачок	4	0,01	
15	GUKo1 (SICAME)	Затискач натяжний магістральний	2	0,8	25-70 мм ²
	GUKo2 (SICAME)			1,23	95-120 мм ²
24	CCD 9-62 (SICAME)	Стяжний ремінець	2	0,005	

Інв. № ориг.	Підпис і дата	Зам. інв. №