
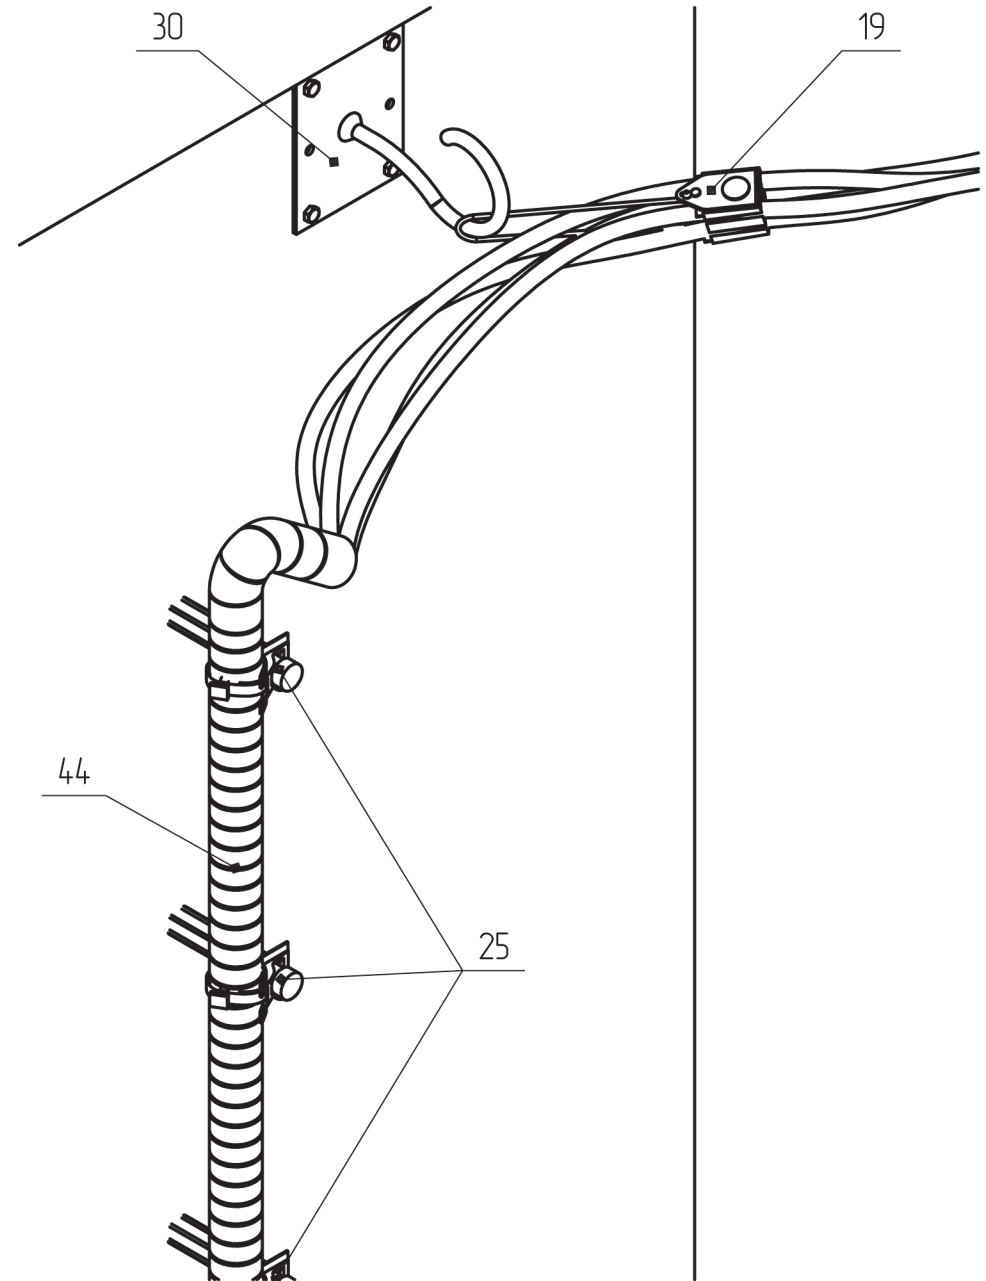
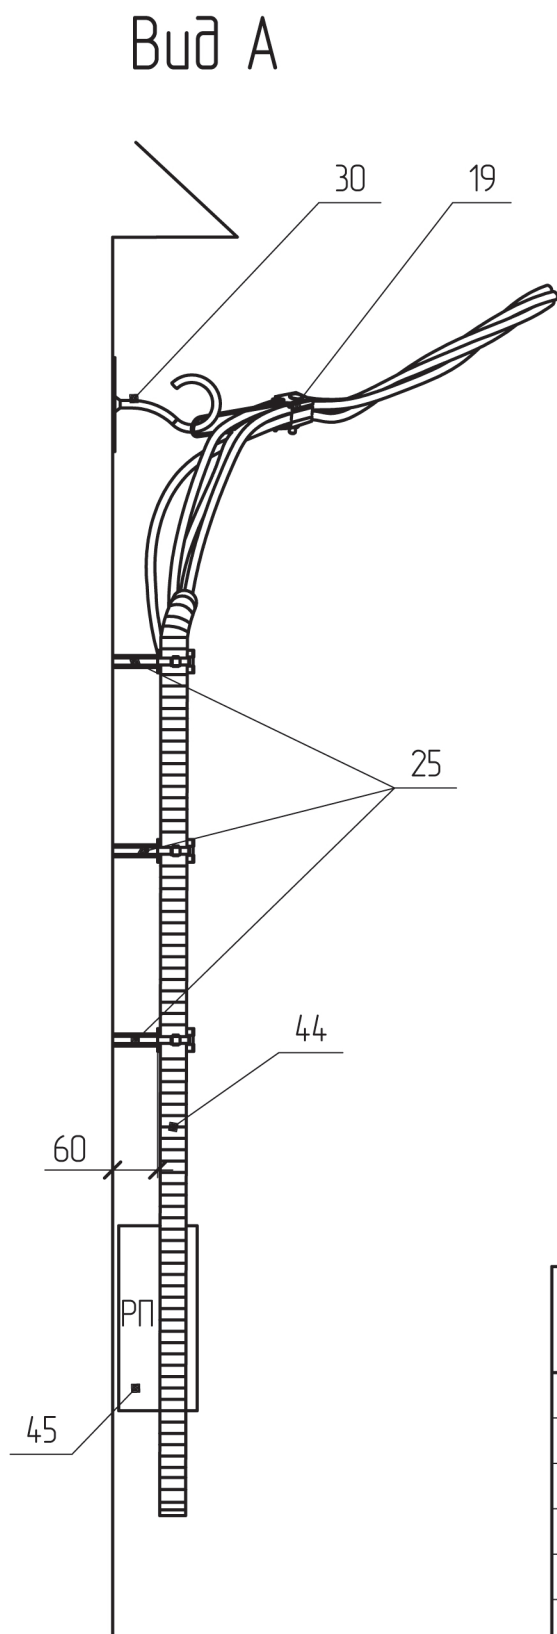


Інв. № ориг.	Підпис і дата	Зам. інв. №

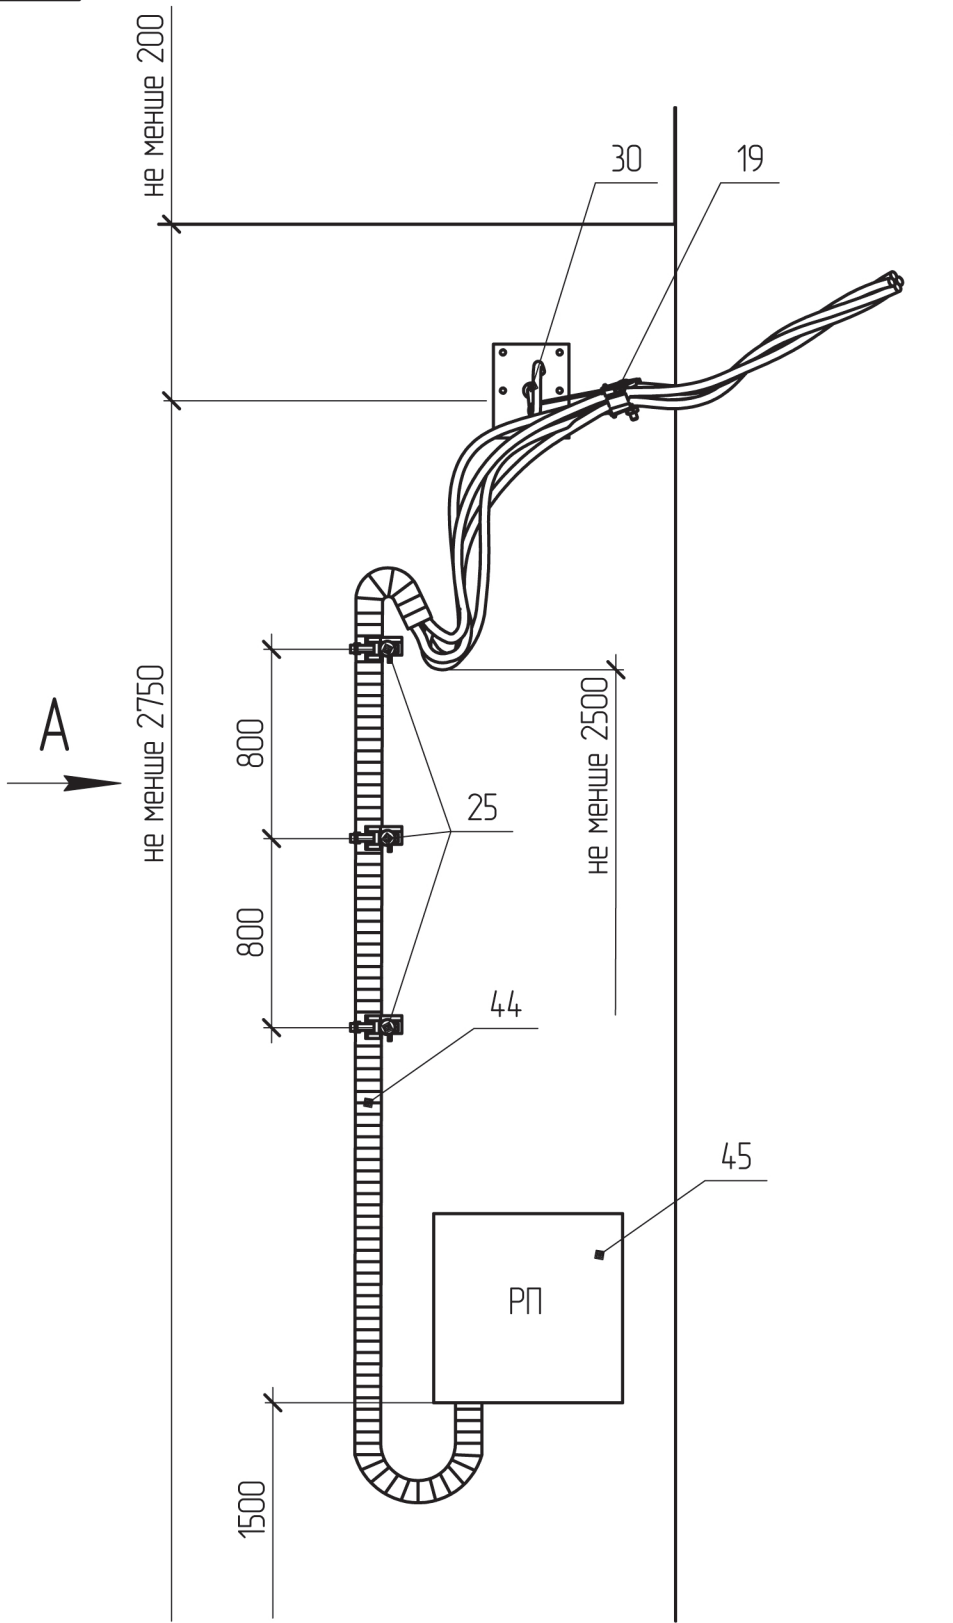

Поз.	Позначення	Найменування	Кільк.	Маса од. кз	Примітка
		Сталеві конструкції:			
30	SICAME	Гак для плоских поверхонь с дюбелями GHP 12M	1	0.6	
45		Ящик РП			за проектом
	Всього на стіну, кз			0.6	
		Лінійна арматура:			
19	ТУ У 28.7-34293243-001:2010	Затискач натяжний абонентський ЗН-4А	1	0.12	
25	SICAME	Фасадний кронштейн SC 93-6PC	3	0.07	
44		Стійка до ультрафіолету трубка ПВХ			за проектом

202.2Н/8-28					
Закріплення проводу відгалуження на фасаді будівлі АБ1Т-3					
ВП НТЦЕ ДП НЕК "УКРЕНЕРГО" Київ					

Прив'язаний					
Зм.	Кільк.	Арк.	№ док.	Підпис	Дата
ГП				Власюк	
Н.контр.				Галюк	
Перевір.				Борисенко	
Розроб.				Скворцова	
Інв. №					