
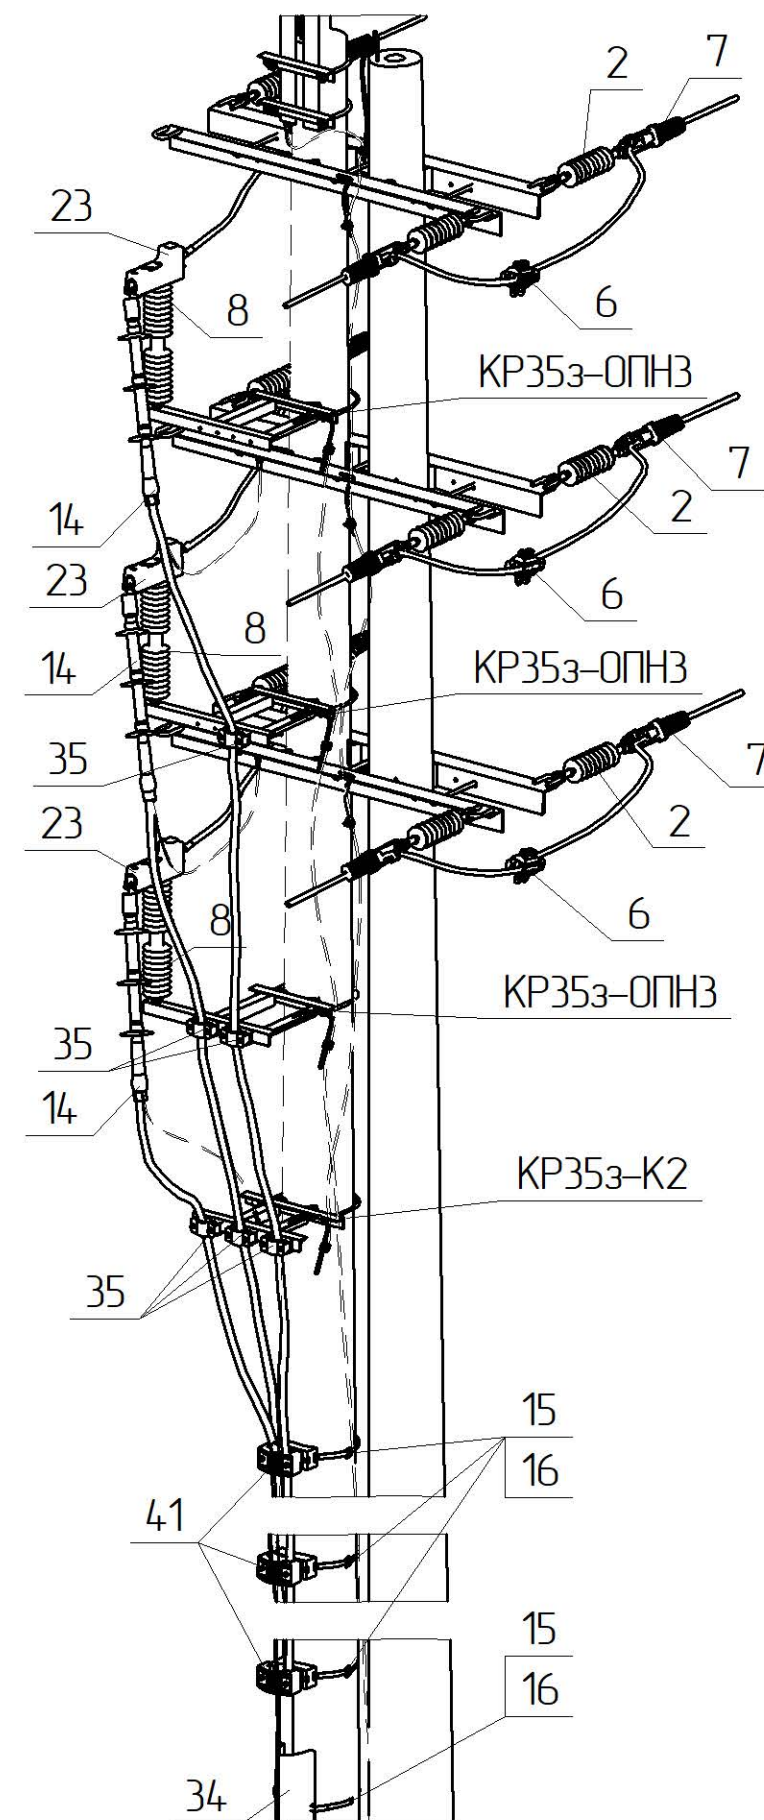
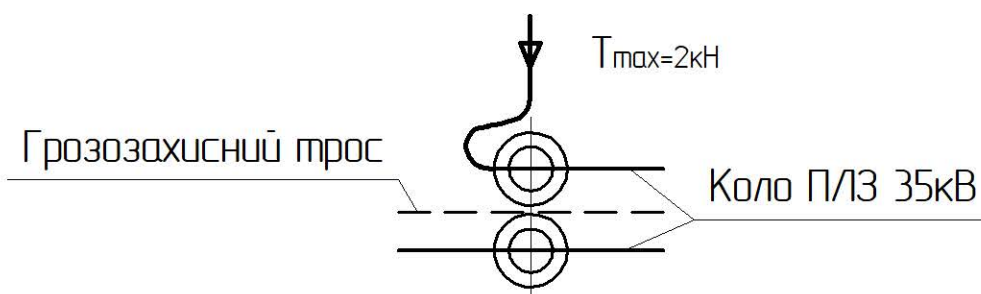


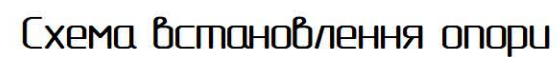


1.19/5-14

Прив'язаний				Зм.	Кільк.	Арк.	№ док.	Підпис	Дата
				ГП		Журавльов			11.19
				Н.контр.	Ковальчук			11.19	
				Перевір.	Скребунов			11.19	
				Розроб.	Ястреба			11.19	
Інв. №									

Кінцева опора
з переходом одного кола П/З
в кабельну лінію
K35-2з(2хСК135-17)-4

Стадія	Аркуш	Аркушів
РП	1	2


 ТОВ „ЕНЕРГО/ІГА”
 Київ 2019

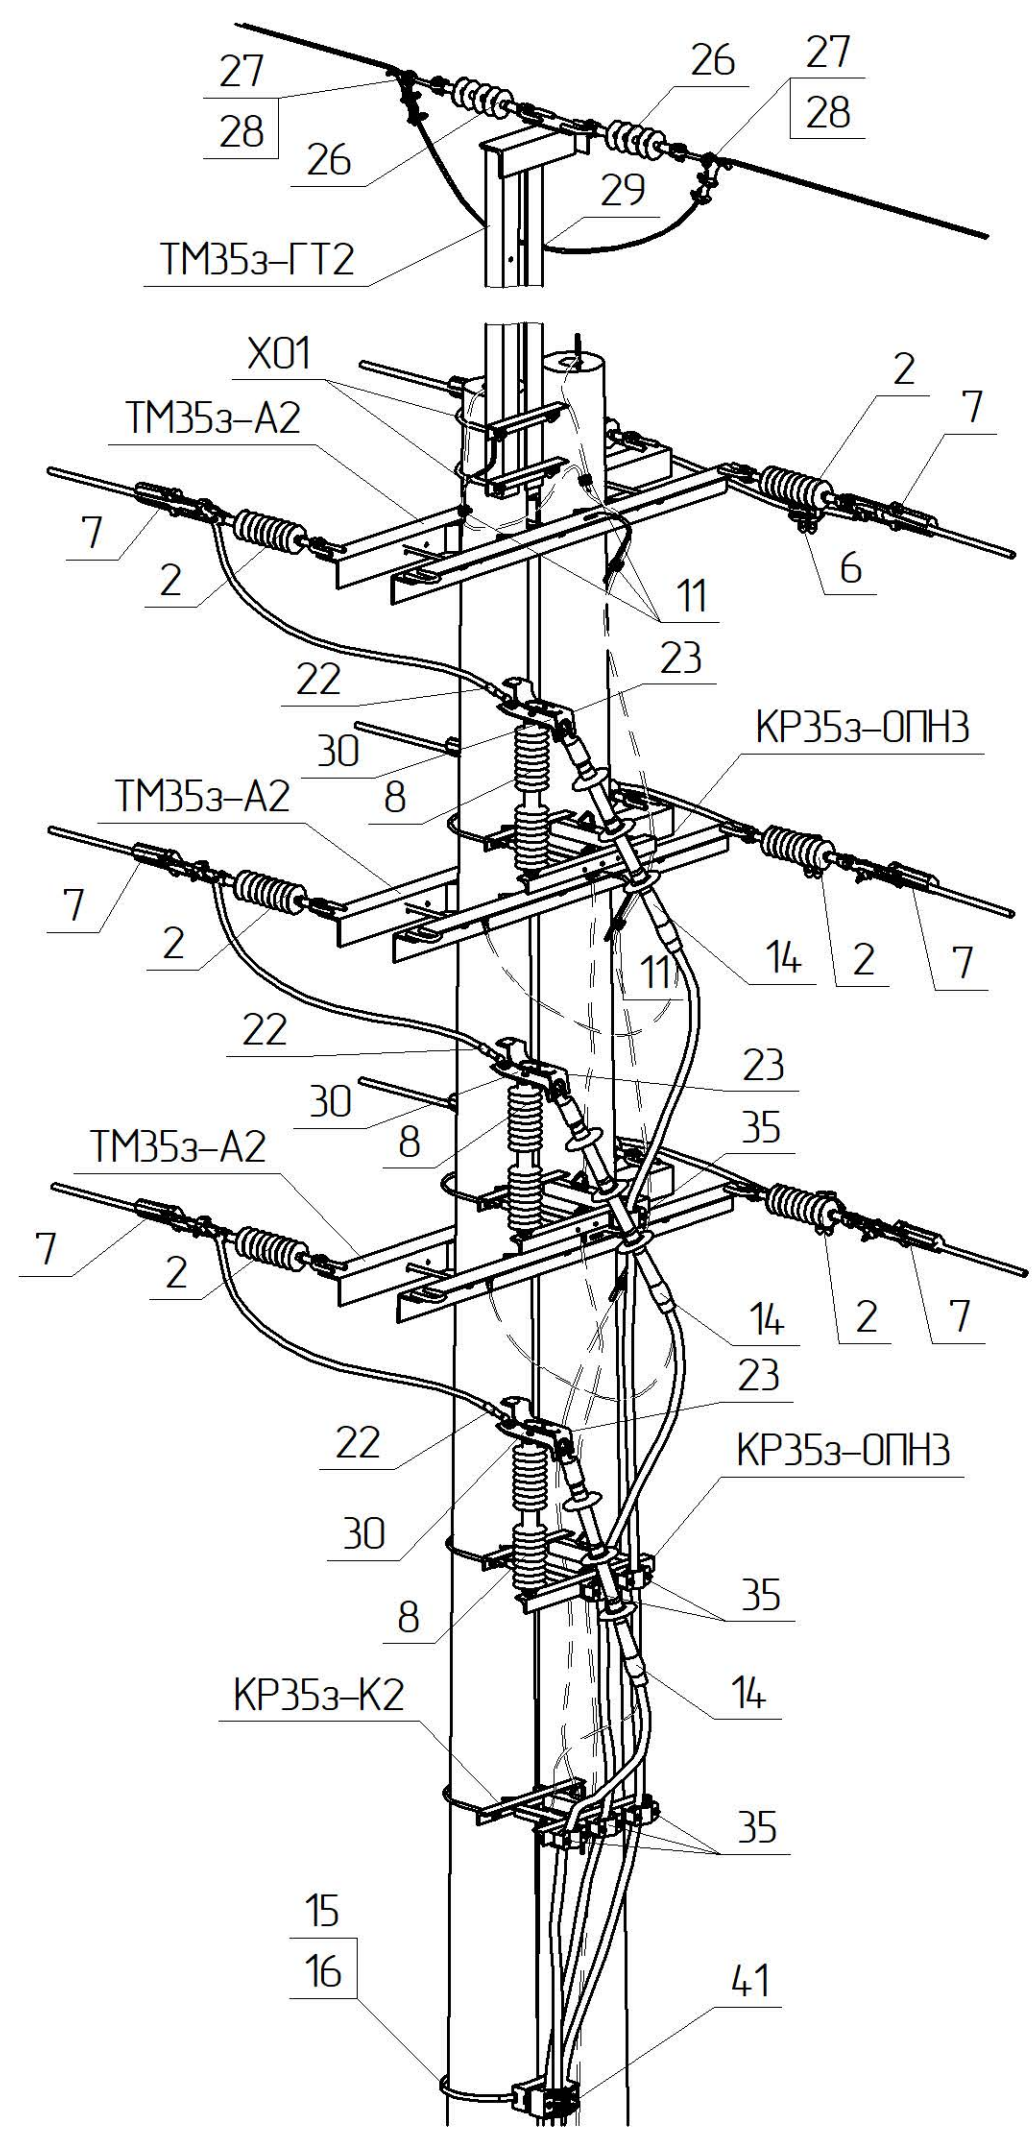

Поз.	Позначення	Найменування	Кільк.	Маса од. кз	Примітка
Залізобетонні елементи:					
СК135-17	ТУ У.В.2.6.024.954.3-35-95	Стойка СК135-17	2	1880	
Сталеві конструкції:					
15	ІФ 207	Бандажна стрічка, L=8 м.м.	1	0,96	
16	СФ 20	Скріпа	8	0,01	
ТМ353-ГТ2	1.19/6-05	Траверса ТМ353-ГТ2	1	4,04	
ТМ353-А2	1.19/6-09	Траверса ТМ353-А2	3	43,06	
КР353-ОПН	1.19/6-22 [23]	Кронштейн КР353-ОПН3 Кронштейн КР353-ОПН4	3	11	перехід в К/Л прав. перехід в К/Л лівар.
КР353-К2	1.19/6-16	Кронштейн КР353-К2	1	10,16	
Х01	180.2н/5-29	Хомут Х01	2	1,3	
ЗП1	ДСТУ 4738:2007 ISO 1461:2009	Ст. круг φ10 В2 з цинковим покриттям, L=4 м.м.	1	2,48	
Всього на опорі, кг					
Лінійна арматура:					
2	PSI42CC	Ізолятор натяжний	9	1,9	
6 *1	TTDC45401 AT FP2D TTDC45501 AT FP2D	Затискач прокалюючий 35 кВ	3	0,5 0,53	70-120 мм² 185 мм²
7 *1	РА4595 Р РА45120 Р РА45185 Р	Затискач натяжний	9	1,2 1,22 1,34	70-95 мм² 120 мм² 185 мм²
8	AZC 490	Обмежувач перенапруж	3	3,8	
11	PGA 101	Затискач плашковий	8	0,055	
14 *8	E3UETH 42 70-240 CM E3UIRF 42 70-240 CM	Кінцева кабельна муфта із зшитого поліетилену	1	2,2 2,2	
22 *1	CN2AA__G28	Затискач апаратний	3	0,15	
23	Захисний кожух на ОПН	Захисний кожух на ОПН	3	0,05	
26	PSI15CC	Ізолятор натяжний	2	1,34	
27	ПРВ-7-1	Ланка проміжна вивернута	2	0,43	
28	AD 15 AL	Затискач натяжний	2	0,57	
29	YCA035M10TN	Наконечник трубочастий	2	0,05	35 мм²
30	Шина алюмінієва	Шина алюмінієва з отворами 80x8 L=0,3 м	3	0,51	
31	CCE 550-12.7	Стяжний ремінець для фіксації кабелю, L=550 мм	3	0,05	
34	GPC 140	Захисна накладка для кабелю	1	3,2	
35	BS 35-50	Утримувач для кабелю	6	0,15	
41	КР 29-41 MB	Утримувач для 3х одножильних кабелів	3	0,25	
Додаткове обладнання					
1.19/5-14					
Зм.	Кільк.	Арк.	№ док.	Підпис	Дата
					Арк.
					2

Зам. №	
Підпис і дата	
№ арку.	