
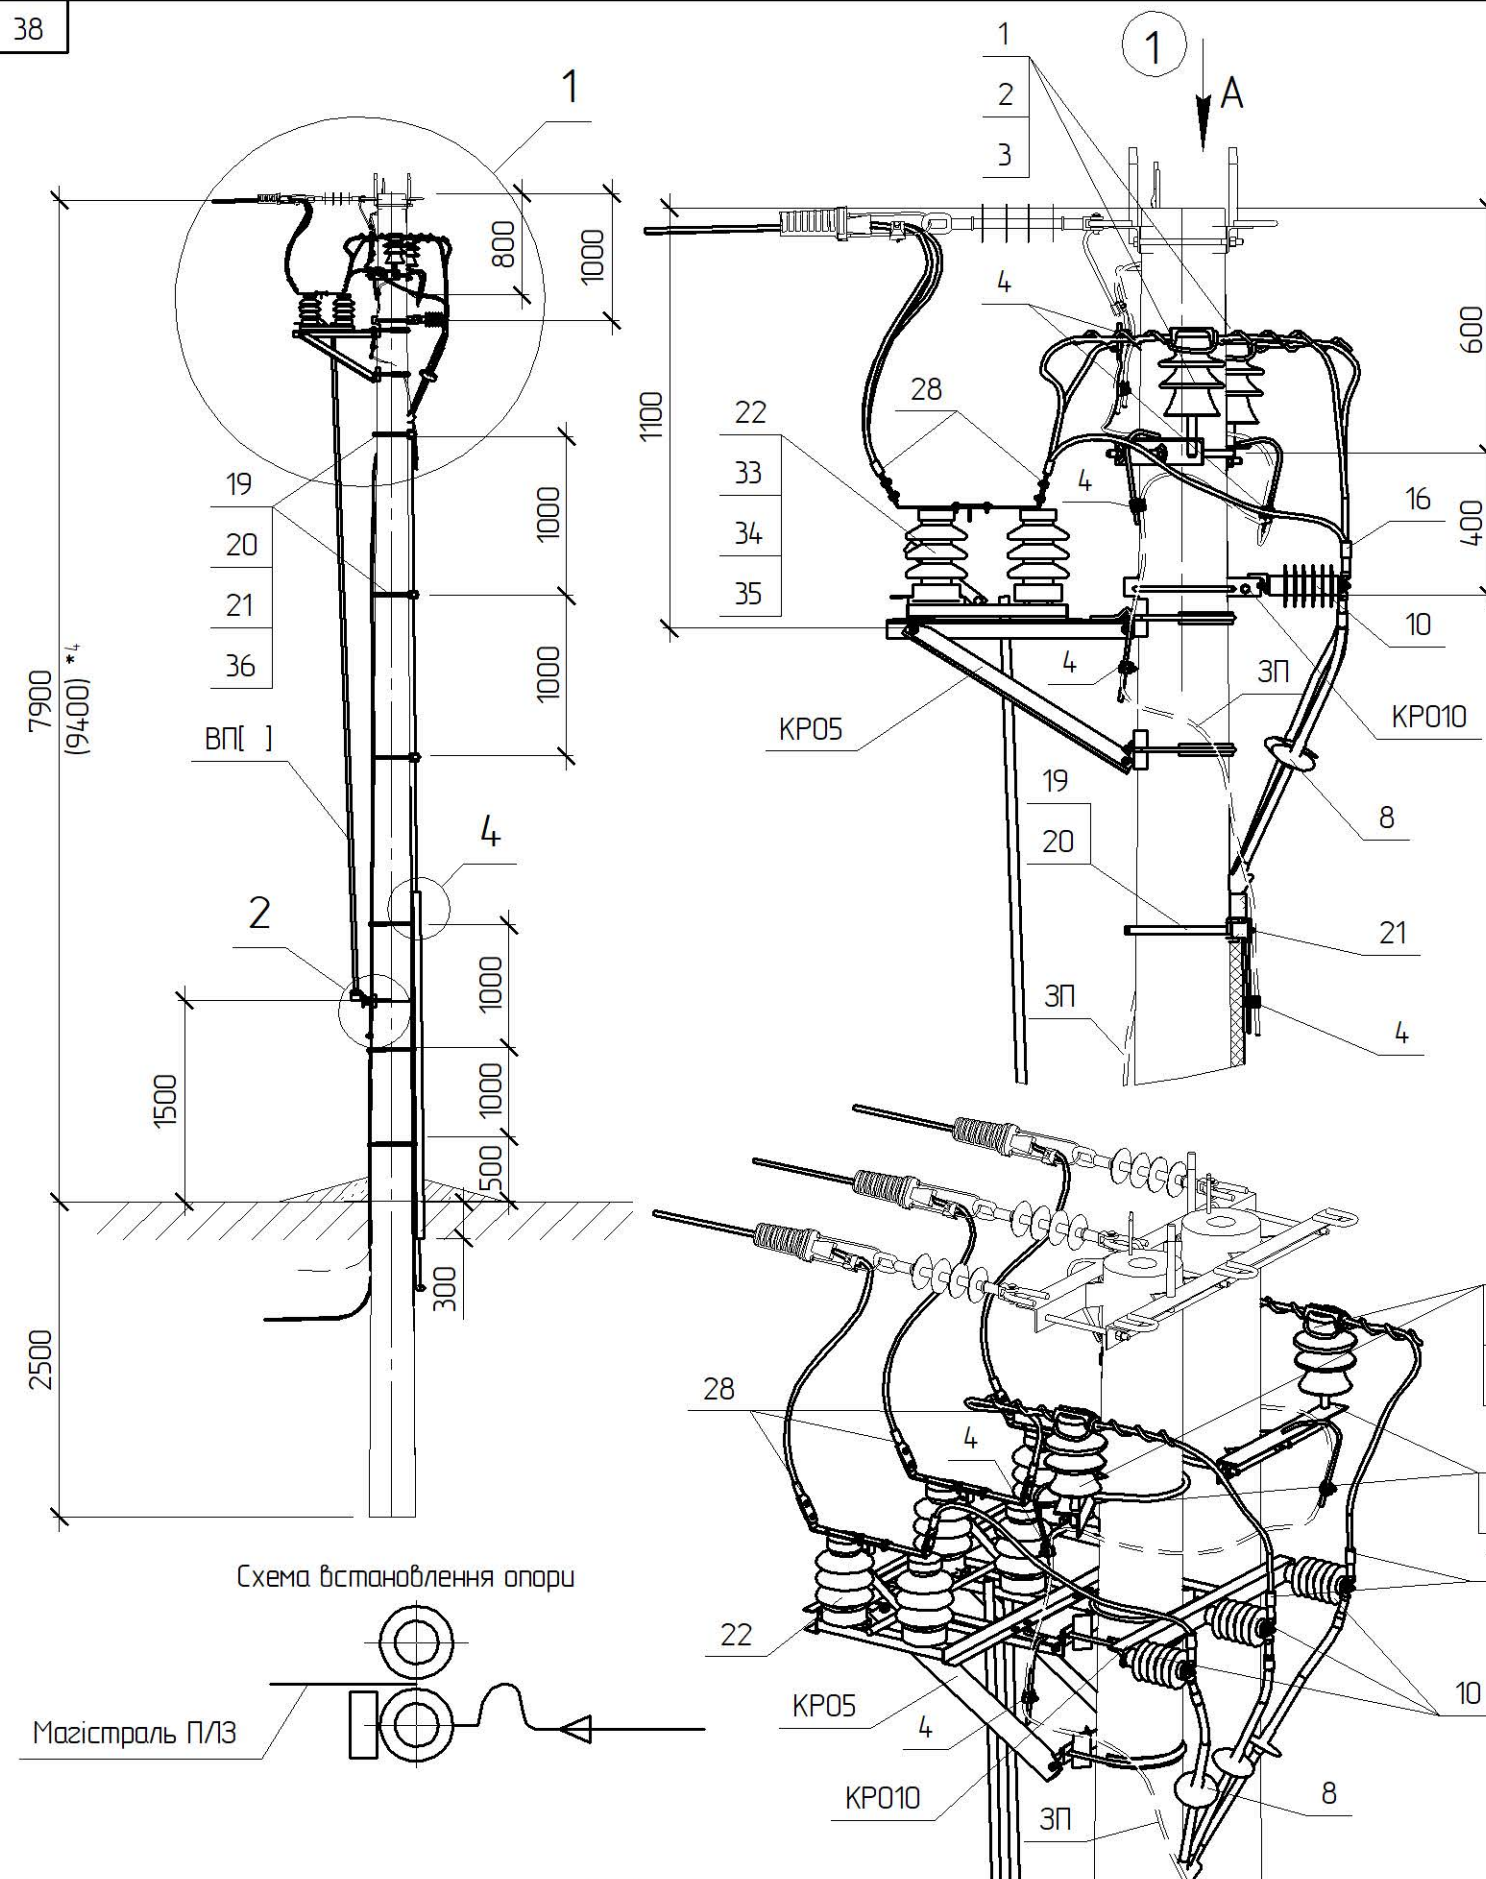


Креслення читати разом з кресленням 180.2н/3-11
Обмежувачі ОПН приєднуються до заземлювача окремим ЗП

*³ Для опор СК105 використовується вал приводу ВП1, а для опор СК120 – вал приводу ВП2, див. 180.2н/5-31

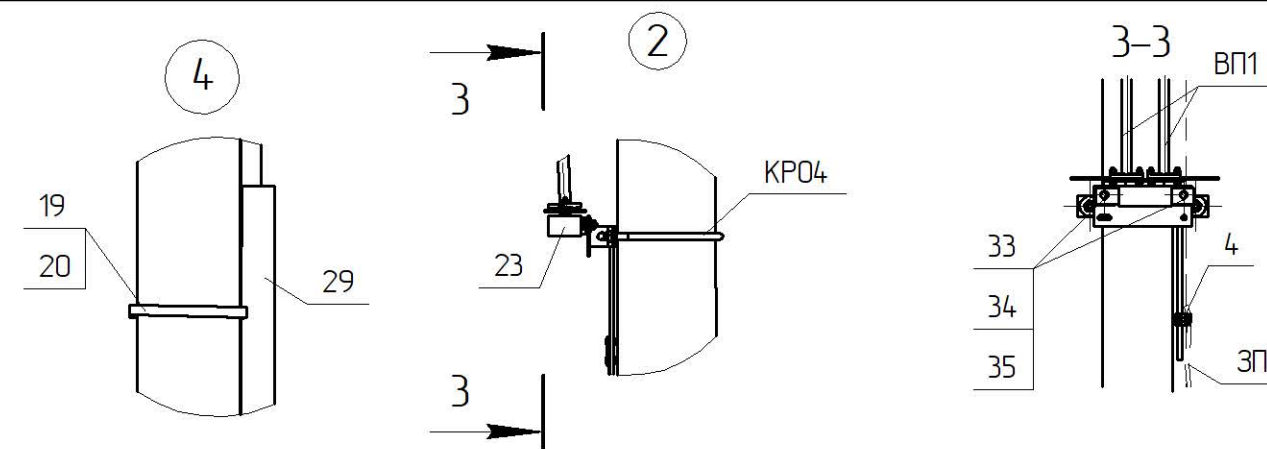

Поз.	Позначення	Найменування	Кільк.	Маса од. кз	Примітка
		Сталеві конструкції:			
19	SICAME	Бандажна стрічка IF 207, L=8 п.м.	1	0,96	
20	SICAME	Скріпа CF 20	8	0,01	
KP02	180.2н./5-3	Кронштейн KP02	2	4,37	
KP04	180.2н./5-6	Кронштейн KP04	1	4,66	
KP05	180.2н./5-8	Кронштейн KP05	1	23,65	
KP010	180.2н./5-12	Кронштейн KP010	1	8,74	
X01	180.2н./5-29	Хомут X01	2	1,3	
ВП[]*3	180.2н./5-31	Вал приводу ВП[]	2	14,3	
ЗП	ДСТУ 4738:2007 ISO 1461:2009	Ст. круг Ø10 В2 з цинковим покриттям, L=15 п.м.	1	9,3	
33	ГОСТ 7798-70	Болт 12x40	6	0,05	
34	ГОСТ 5915-70	Гайка М12	6	0,02	
35	ГОСТ 11371-78	Шайба 12	6	0,01	
	Всього на опорі, кз			89,19	
		Лінійна арматура:			
1	SICAME	Ізолятор ШФ20-Г1	2	3,8	
2	ТУ 35-2036-90	Ковпачок К-6	2	0,03	
3 *1	SICAME	В'язка спіральна діелектрична PLDT2 R	2	0,18	50-70 мм²
		В'язка спіральна діелектрична PLDT3 R		0,185	95-120 мм²
4	SICAME	Затискач плашковий PGA 101	9	0,055	
8 *8	SICAME	Кінцева кабельна муфта__	1	2,2	
10	SICAME	ОПН AZC 090	3	1,5	6 кВ
		ОПН AZC 150		1,8	10 кВ
16 *1	SICAME	Затискач апаратний CN2AA__G28	3	0,15	
21	SICAME	Утримувач для кабелю BS 35-50 MB	4	0,15	
22	ТУ У 3.49-05758084-024-96	Роз'єднувач Р/ІНДз-10/400У1	1	4,2	
23	ТУ У 3.49-05758084-024-96	Привід ПРЗ-10У1	1	12	
28 *1	SICAME	Затискач апаратний ____2A G28	6	0,23	
29	SICAME	Захисна накладка для кабелю GPC 60	1	2,3	

1	-	Зам.	10-1		02.19	180.2Н/4-31			
Зм.	Кільк.	Арк.	№ док.	Підпис	Дата	Встановлення роз'єднувача та кабельної муфти на кінцевій опорі КМР-2-0	Стадія	Аркуш	Аркуші
ГП		Власюк					РП	1	1
Н.контр.		Галюк					ВП НТЦЕ ДП НЕК „УКРЕНЕРГО“ Київ		
Перевір.		Борисенко							
Розроб.		Скворцова							