
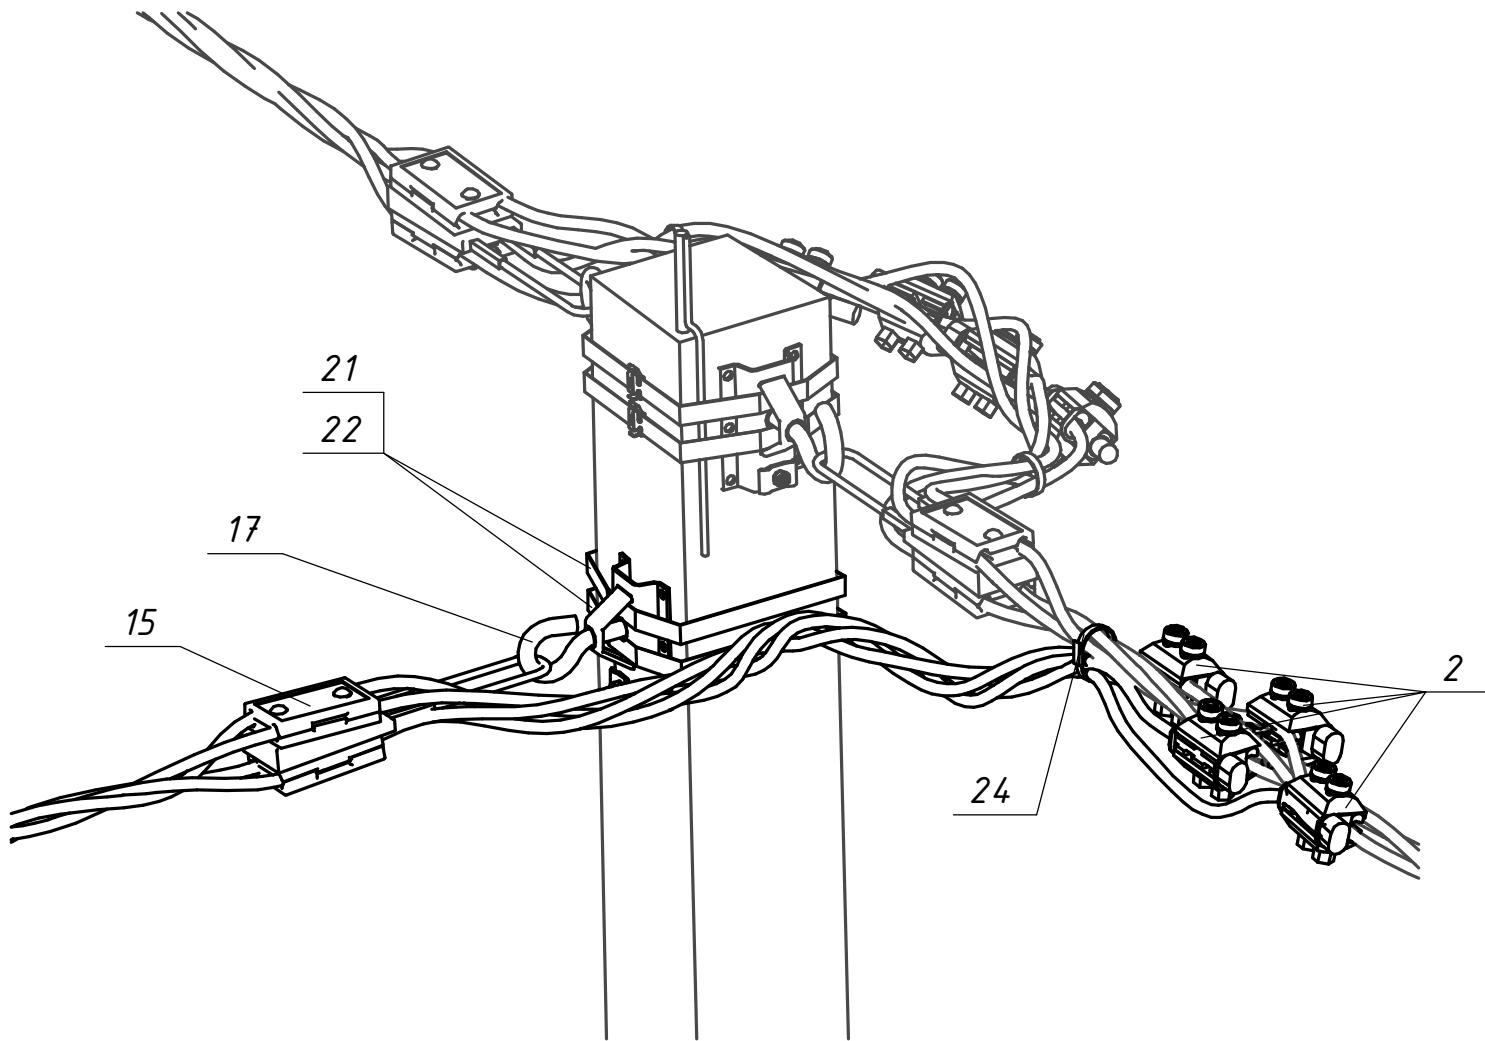


Погоджено:		Зам. інв. №	Підпис і дата	Інв. № орг.

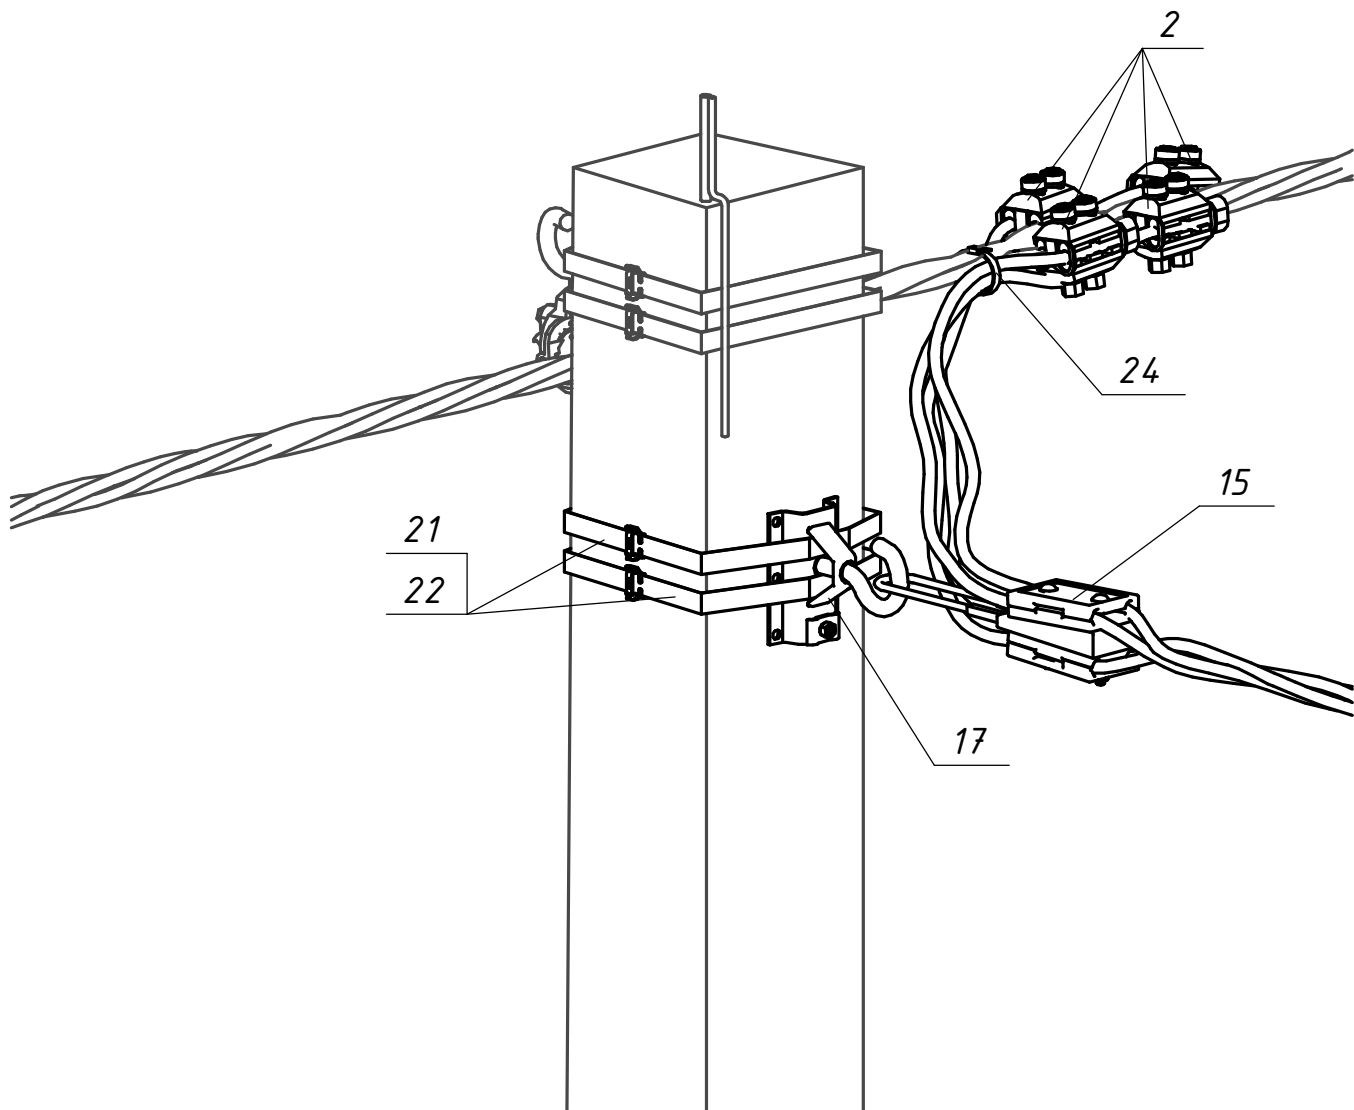

Поз.	Позначення (Виробник)	Найменування	Кільк.	Маса од. кг	Примітка
Сталеві конструкції:					
17	CSC 16T (SICAME)	Гак універсальний	1	0,72	
21	IF 207 (SICAME)	Бандажна стрічка	3	0,116	м.п.
22	CF 20 (SICAME)	Скріпа	2	0,01	
Лінійна арматура:					
2	TTD301neo (SICAME)	Відгалужувальний затискач	4	0,255	25-95 мм ²
	TTD401neo (SICAME)			0,380	120 мм ²
15	GUKo1 (SICAME)	Затискач натяжний магістральний	1	0,8	25-70 мм ²
	GUKo2 (SICAME)			1,23	95-120 мм ²
24	CCD 9-62 (SICAME)	Стяжний ремінець	1	0,005	

20.24.ПЛІ/4-23					
Повітряні лінії напругою 0,4 кВ					
з самоутримними ізольованими проводами					
Зм.			Кільк.	Арк.	№ док.
Підпис			Дата		
Розробив			Ястреба	04.24	
Перевірив			Воєвода	04.24	
Н.контр.			Велещук	04.24	
Інв. №			ГІП	Корсак	04.24
Вузли кріплень, з'єднань та			додаткового обладнання лінії ПЛІ 0,4 кВ		
Вузол відгалужувального закріплення			одного кола ПЛІ 0,4 кВ		
В-1					
Стадія			Аркцш	Аркцшів	
Р			-	1	
ТОВ "ЕНЕРГОЛІГА"			Київ 2024		