

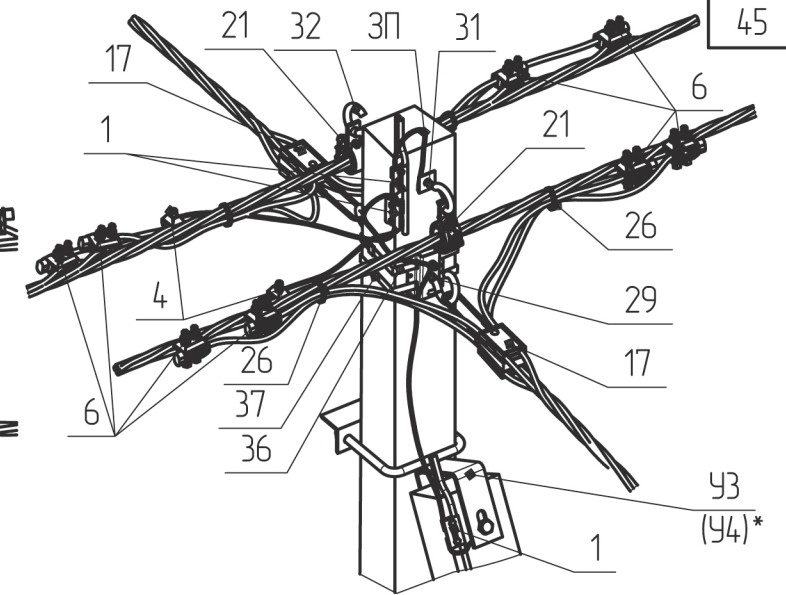
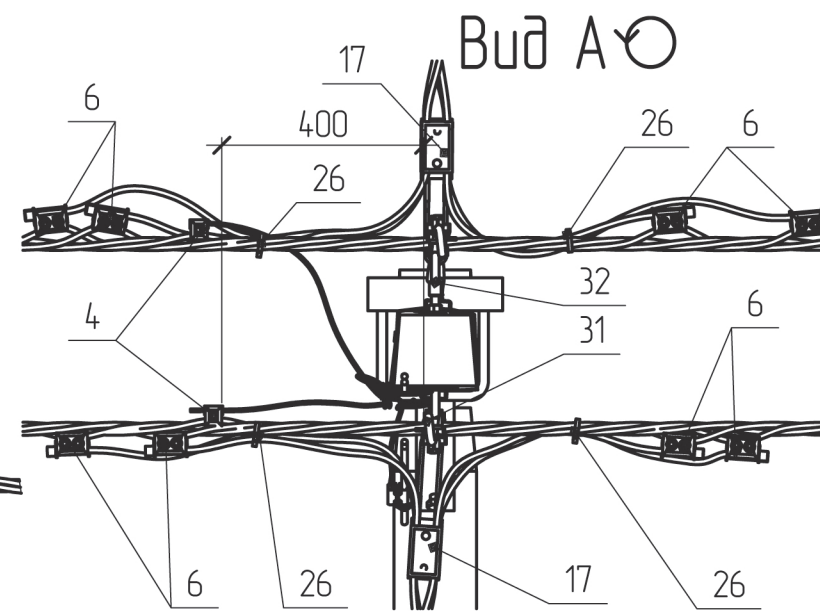
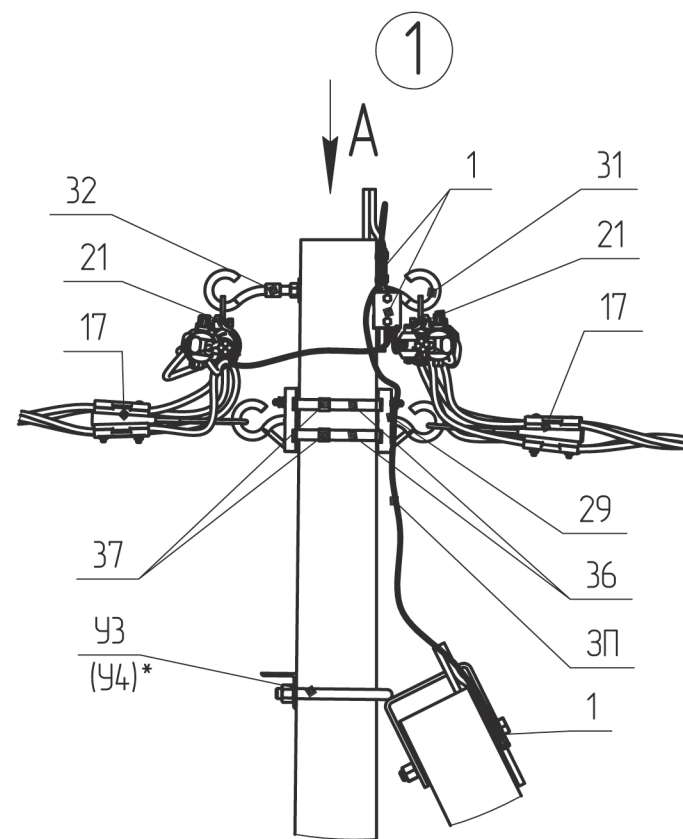


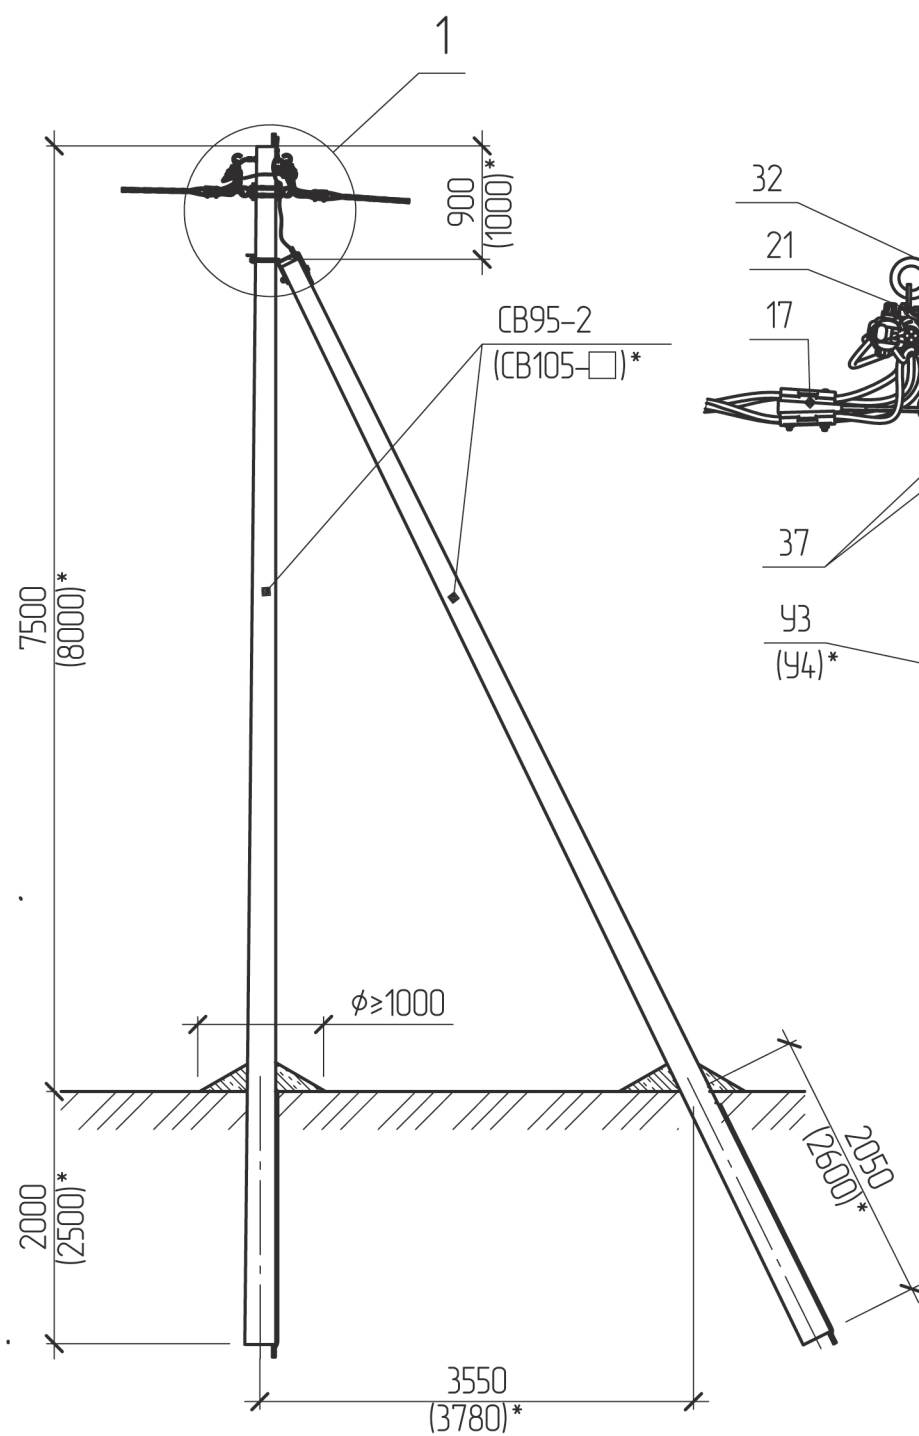

Поз.	Позначення	Найменування	Кільк.	Маса од. кз	Примітка
		Залізобетонні елементи:			
CB95-2	ТУ У В.2.6-00113997.003-94	Стояк CB95-2	2	750	
CB105-□	ТУ У В.2.6-00113997.004-94	Стояк CB105-[]	2	1180	
		Сталеві конструкції:			
29	SICAME	Гак універсальний CSC 16uz	2	1	
31	SICAME	Гак-болт GHW 16/200	1	0.72	Для CB95
		Гак-болт GHW 16/250		0.78	Для CB105
32	SICAME	Гак що накручується GHN 16	1	0.41	
36	SICAME	Бандажна стрічка IF 207, L = 2 п.м.	1	0.24	
37	SICAME	Скріпа CF 20	2	0.01	
УЗ	202.2н/9-1	Кронштейн УЗ	1	5.3	Для CB95
У4 *	202.2н/9-2	Кронштейн У4	1	6.9	Для CB105
ЗП	ГОСТ839-80	Провід А16, L=3 п.м.	1	0.15	
		На базі стояка CB95		8.84	
	Всього на опорі, кз	На базі стояка CB105		10.5	
		Лінійна арматура:			
1	ТУ У 3400130441.031-96	Затискач плашковий ПС-1-1	3	0.17	
4 **	SICAME	Затискач для повторних заземлень TND 151	2	0.11	25-95 мм ²
		Затискач для повторних заземлень TND 231		0.17	120 мм ²
6 **	SICAME	Затискач прокалюючий магістральний TTD 301	8	0.24	25-95 мм ²
		Затискач прокалюючий магістральний TTD 401		0.39	120 мм ²
17 **	SICAME	Затискач натяжний магістральний GUKo1	2	0.8	25-50 мм ²
		Затискач натяжний магістральний GUKo2		1.23	70-120 мм ²
21	SICAME	Затискач підтримуючий магістральний PSP 122	2	0.34	
26	SICAME	Хомут CCD 9-62	4	0.04	

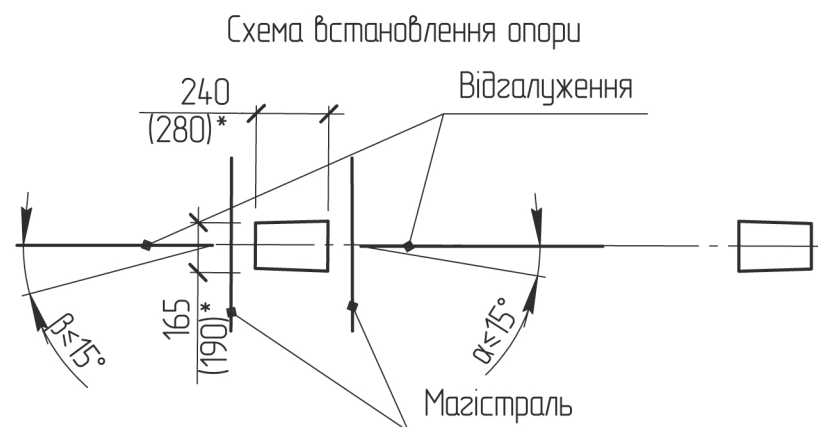

* Розміри у дужках наведені для опори зі стояком СВ-105

** Тип арматури залежить від перерізу, див 202.2н/10

Прив'язаний				Зм.	Кільк.	Арк.	№ док.	Підпис	Дат
				ГІП		Власюк			
				Н.контр.		Галюк			
				Перевір.		Борисенко			
				Розроб.		Бовенко			
Інв. №									

202.2H/4-41

Відгалужувальна проміжна опора
ВП2(2хСВ95-2)-5
ВП2(2хСВ105-3.6)-5
ВП2(2хСВ105-5)-5

Стадія	Арқш	Арқыш
РП	1	1
ВР НТЦЕ ДП НЕК "УКРЕНЕРГО" Київ		

Інв. № орн.	Підпис і дата	Зам. інв. №