


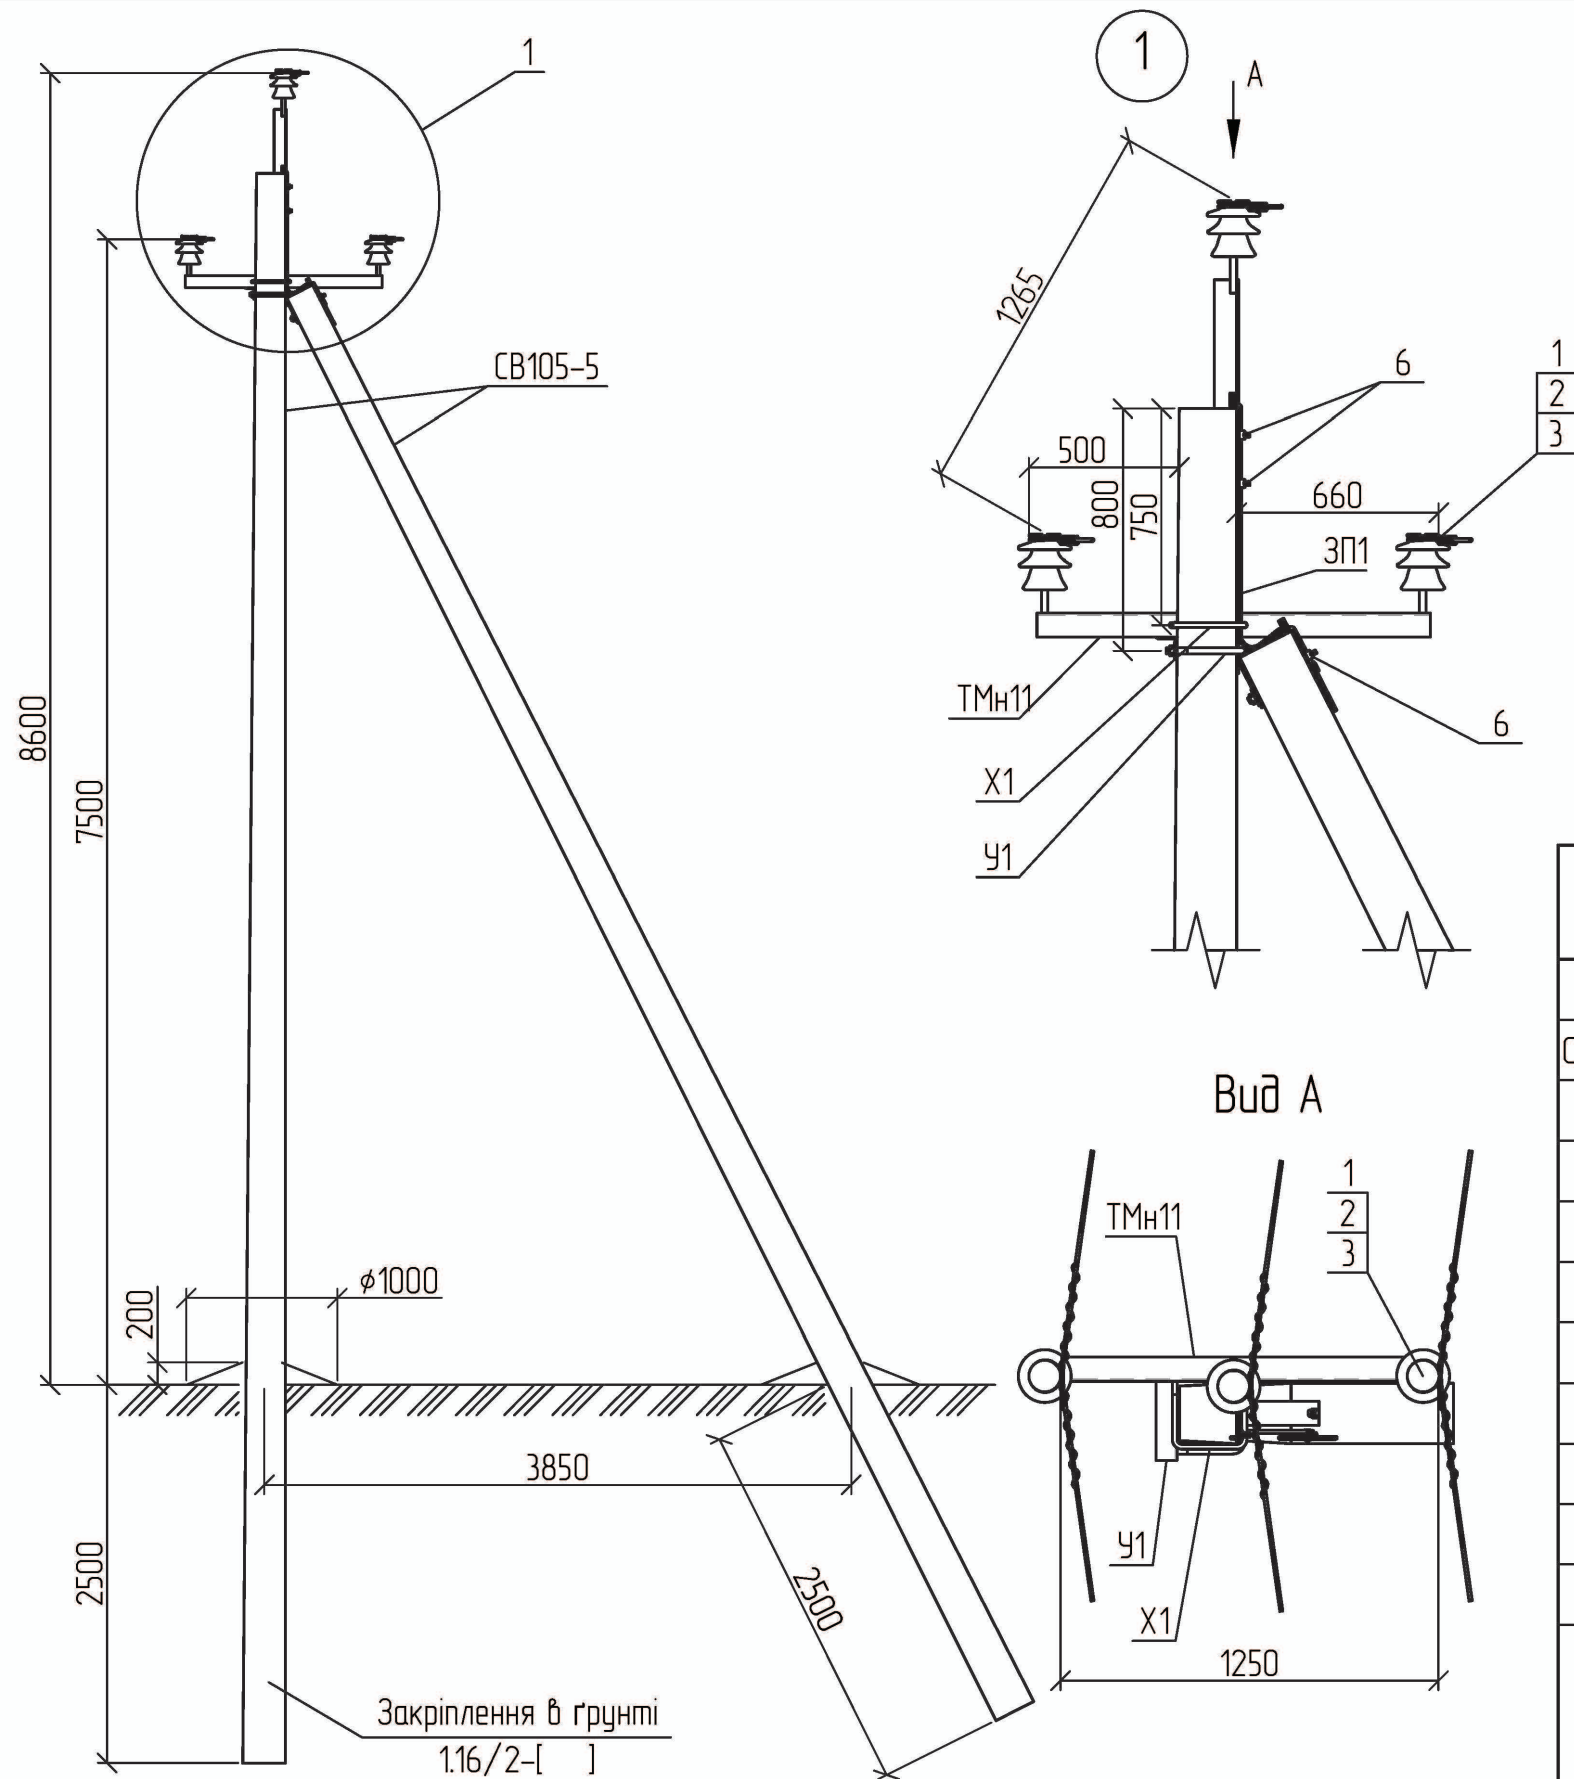

Поз.	Позначення	Найменування	Кільк.	Маса од., кг.	Примітка
Залізобетонні елементи:					
CB105-5	ТУ.У.В2.6.00113997.004-94	Стояк CB105-5	2	1180	
Сталеві конструкції:					
ТМн11	1.16/6-01	Траверса гарчеоцинкована ТМн11	1	21,64	
Х1	180.2н/5-28	Хомут Х1	1	1,30	
У1	180.2н/5-1	Кронштейн У1	1	6,9	
ЗП1	ДСТУ 4738:2007	Заземлювальний дріт $\phi 10$; L=2 п.м.	1	1,24	
Всього на опорі, кг.				31,08	
Лінійна арматура:					
1	ТУ У 26.2-00214652-003:2012	Ізолятор ШФ-20Г	3	3,50	
2	ТУ 35-2036-90	Ковпачок К6	3	0,03	
3	SICAME	В'язка спіральна AST 35	3	0,12	35 мм ²
		В'язка спіральна AST 70		0,17	50-70 мм ²
		В'язка спіральна AST 120		0,25	95-120 мм ²
6		Затискач плашковий PGA101	3	0,06	

1.16/3-08					
Зм. Кільк. Арк. № док. Підп. Дата					
ГП Журавльов 17.01					
Розробив Меркотан 16.01					
Перевірів Іщук 16.01					
Н. контр. Біноч 11.01					
Кутова проміжна опора КП10-1н(2хCB105-5)-1					
Стадія Аркуш Аркушів					
Р 1 1					
НВП ТОВ "Енерголіга"					

1. Опора використовується в умовах ненаселеної місцевості типу І.