


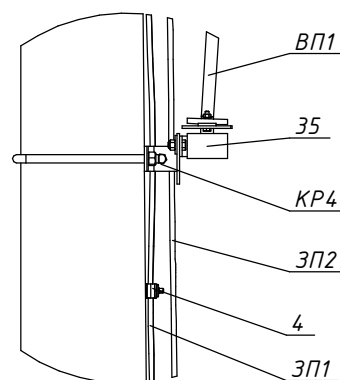


3500

Магістраль


Роз'єднувач

Реклоузер

Роз'єднувач

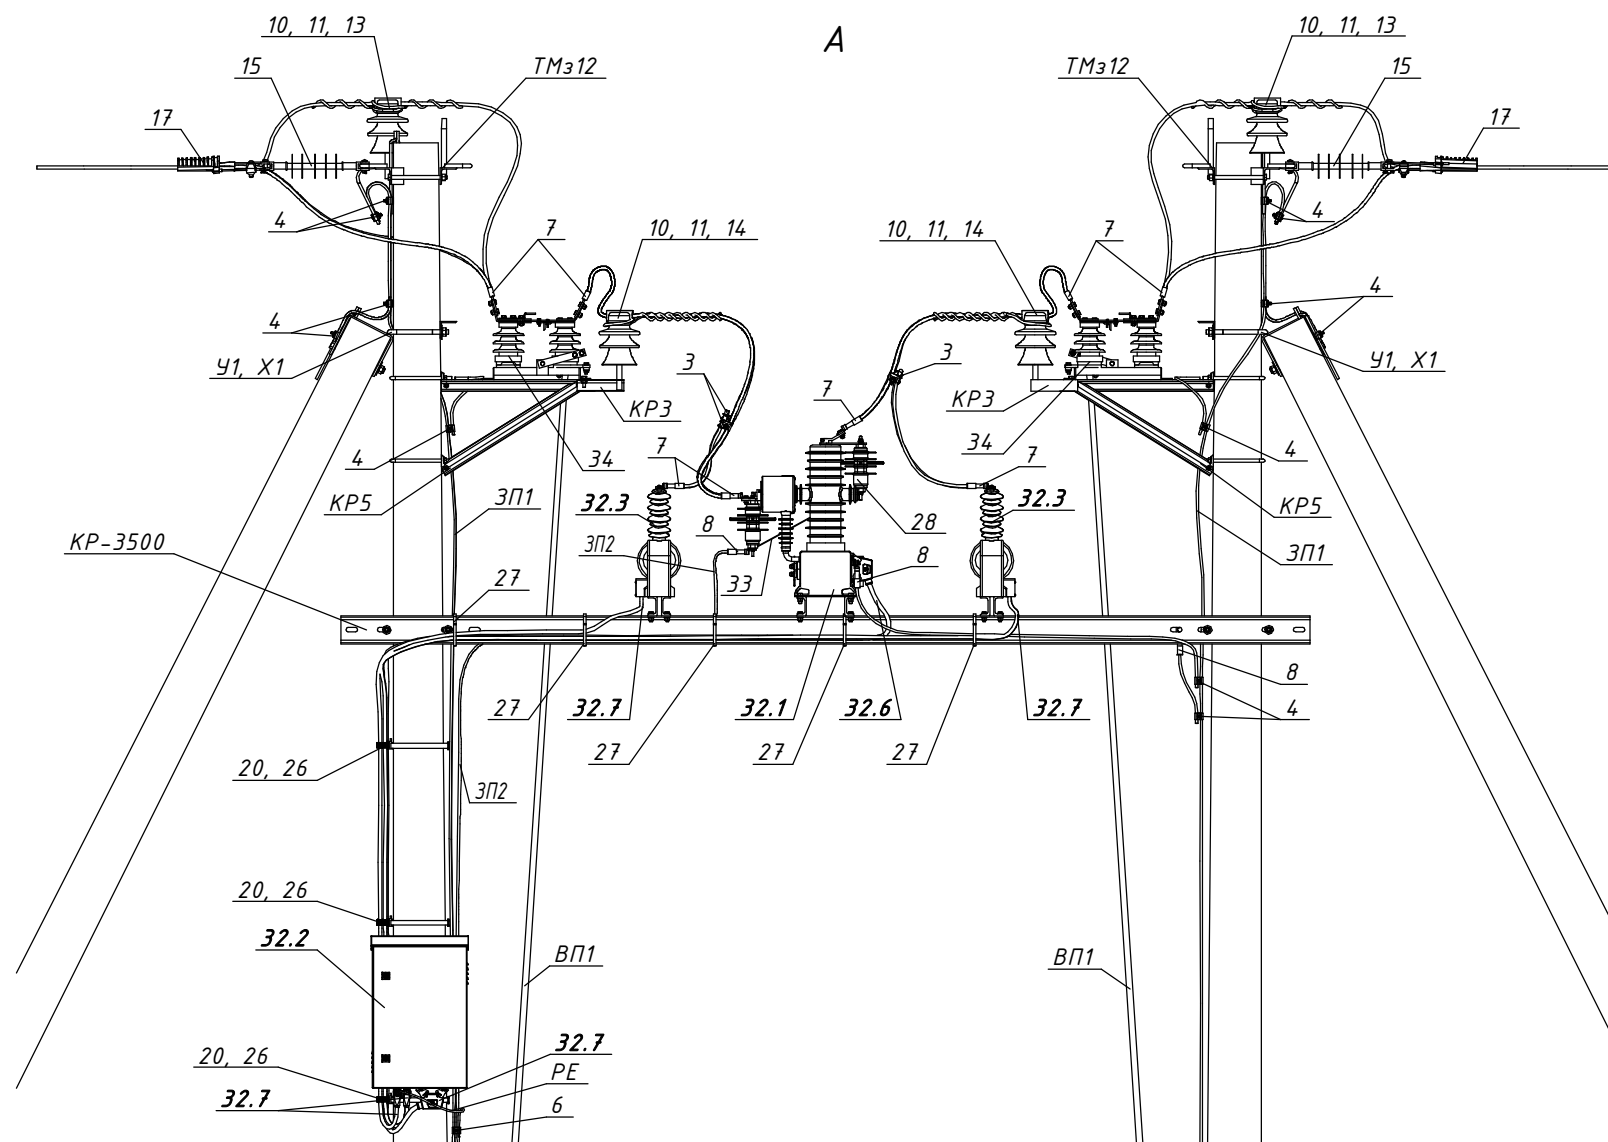

						22.23.ЕНА/2-14			
						Встановлення реклоузерів серії AR12			
						на опорах повітряних лінії напругою 6-10 кВ. Арх. №22.23.ЕНА			
				Зм.	Кільк.	Арк.	№ док.	Підпис	Дата
Прив'язаний				Розробив	Ковальчук			03.23	Будівельні рішення опор ЛЕП 6-10 кВ
				Перевірив	Ястреба			03.23	
				Н.контр.	Мишко			03.23	
									з встановленням реклоузерів AR12pro
						AR12pro+2xA10-1(П/З).			
						Встановлення реклоузера AR12pro в ПЛЗ			
						на конструкції двоопорного типу			ТОВ "ЕНЕРГОЛІГА Київ 2023
Інв. №				ГІП	Меркотан			03.23	

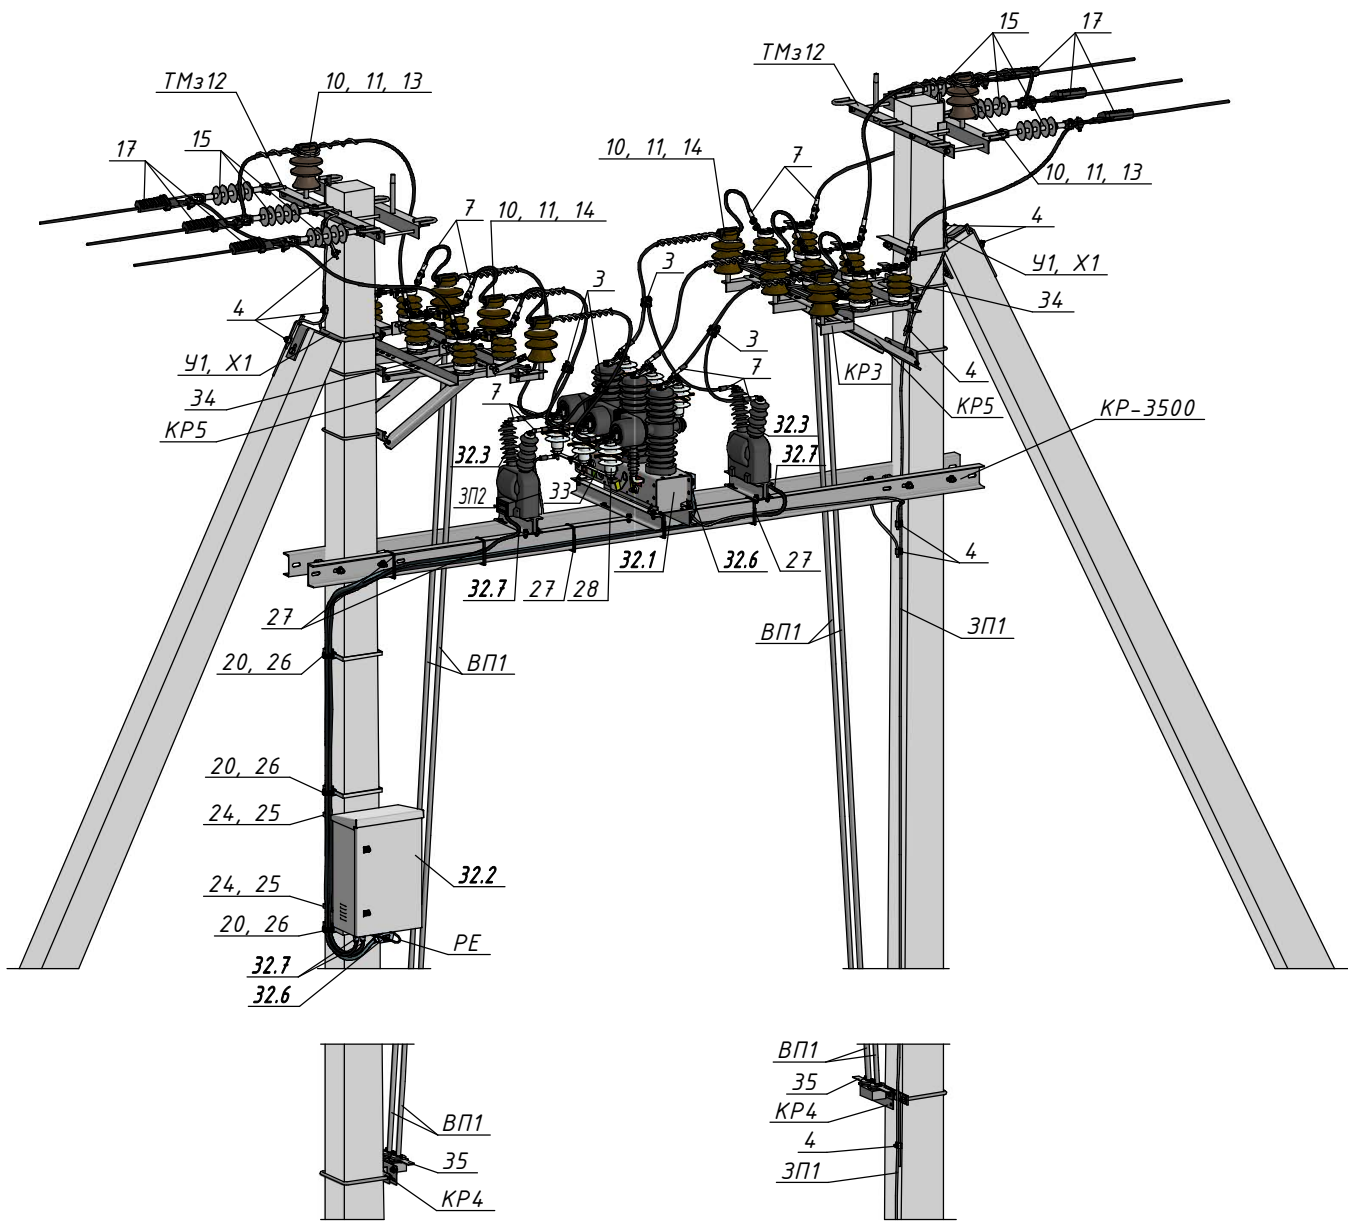

Поз.	Позначення (Виробник)	Найменування	Кільк.	Маса од. кг	Примітка
		Залізобетонні елементи:			
СВ105-5		Стояк СВ105-5	4	1180	
		Матеріали:			
ЗП1	ГОСТ 839-80	Провід А16	26	0,043	м.п.
ЗП2	ГОСТ 839-80	Провід А16	9	0,043	м.п.
СІП		Провід СІП-3-20 1х	15	□	м.п.
РЕ	ПВ-3 1х4	Провід заземлення	1	0,048	м.п.
		Сталеві конструкції:			
У1	180.2н/5-1	Кронштейн У1	2	6,9	
КР3	180.2н/5-4	Кронштейн КР3	6	1,49	
КР4	180.2н/5-5	Кронштейн КР4	2	3,62	
КР5	180.2н/5-7	Кронштейн КР45	2	21,71	
ТМз12	180.2н/5-15	Траверса ТМз12	2	18,24	
Х1	180.2н/5-28	Хомут Х1	2	1,3	
ВП1	180.2н/5-31	Вал приводу ВП1	4	14,3	
КР-3500	22.23.ЕНА/КМ-5	Кронштейн КР-3500	1	115	
24	ІF 207 (SICAME)	Бандажна стрічка	4	0,116	м.п.
25	CF20 (SICAME)	Скріпа	2	0,01	
33	(SICAME)	Комплект ошиновки ОПН	1	1,85	
		Лінійна арматура:			
1	NTDC 28401 (SICAME)	Відгалужувальний проколюючий затискач	6	0,32	50-120 мм ²
3	TTDC 28251 (SICAME)	Відгалужувальний проколюючий затискач	4	0,2	35-70 мм ²
4	PGA 101 (SICAME)	Відгалужувальний плашковий затискач	14	0,06	
6	RDAU 95-10 (SICAME)	Відгалужувальний плашковий затискач	1	0,85	
7	CNA G 28 (SICAME)	Наконечник для захищених проводів	22	0,1	
8	C2NAA G 28 (SICAME)	Наконечник для неізолюваних проводів	3	0,1	
10	ШФ-20Г1	Ізолятор стрижневий	8	3,8	
11	К6	Ковпачок	8	0,03	
13	PLDT 2 R (SICAME)	Спиральна в'язка для верхнього кріплення проводу	2	0,180	35-70 мм ²
	0,185			95-120 мм ²	
14	PLTDT 2 R (SICAME)	Спиральна в'язка для одностороннього кріплення проводу	6	0,180	35-70 мм ²
	0,185			95-120 мм ²	
15	PSI 15 CC (SICAME)	Ізолятор натяжний	6	1,46	
17	PA 2850 P (SICAME)	Затискач натяжний	6	1,12	35-70 мм ²
	1,25			70-150 мм ²	
		Обладнання:			
20	BIC 30-50 (SICAME)	Кабельний хомут	3	0,05	
26	ST 1000M (SICAME)	Бандажний ремінець із нержавіючої сталі	3	0,025	
27	CCE 762-12.7 (SICAME)	Стяжний ремінець для кріплення кабелю	1	0,018	
28	AZBD 151 (SICAME)	Обмежувач перенапруг класу DN	6	1,85	
32*	AR12pro (ТОВ "Автоматизація електромереж")	Реклоузер AR12pro	1	159	
32.1		Вакуумний вимикач	1	75	
32.2		Шафа управління та захистів	1	35	
32.3		Трансформатор напруги власних потреб	2	20	
32.6		Кабель контрольний з'єднувальний	1	3	4 м.
32.7		Кабель оперативного живлення	2	3	4 м.
34	ТУЧЗ.4.9-05758084-024-96	Роз'єднувач РЛНДз-10/400У1	1	42	
35	ТУЧЗ.4.9-05758084-024-96	Привід ПРЗ-10У1	1	12	

Інв. № ориг.

Підпис і дата

Зам. інв. №

* - при використанні реклоузера AR12/2 Поз. 32 необхідно замінити відповідним обладнанням згідно до Поз. 31.

Прив'язаний

Інв. №			

Зм.	Кільк.	Арк.	№ док.	Підпис	Дата				

22.23.ЕНА/2-14