

Інв. № ориг.	Підпис і дата	Зам. інв. №



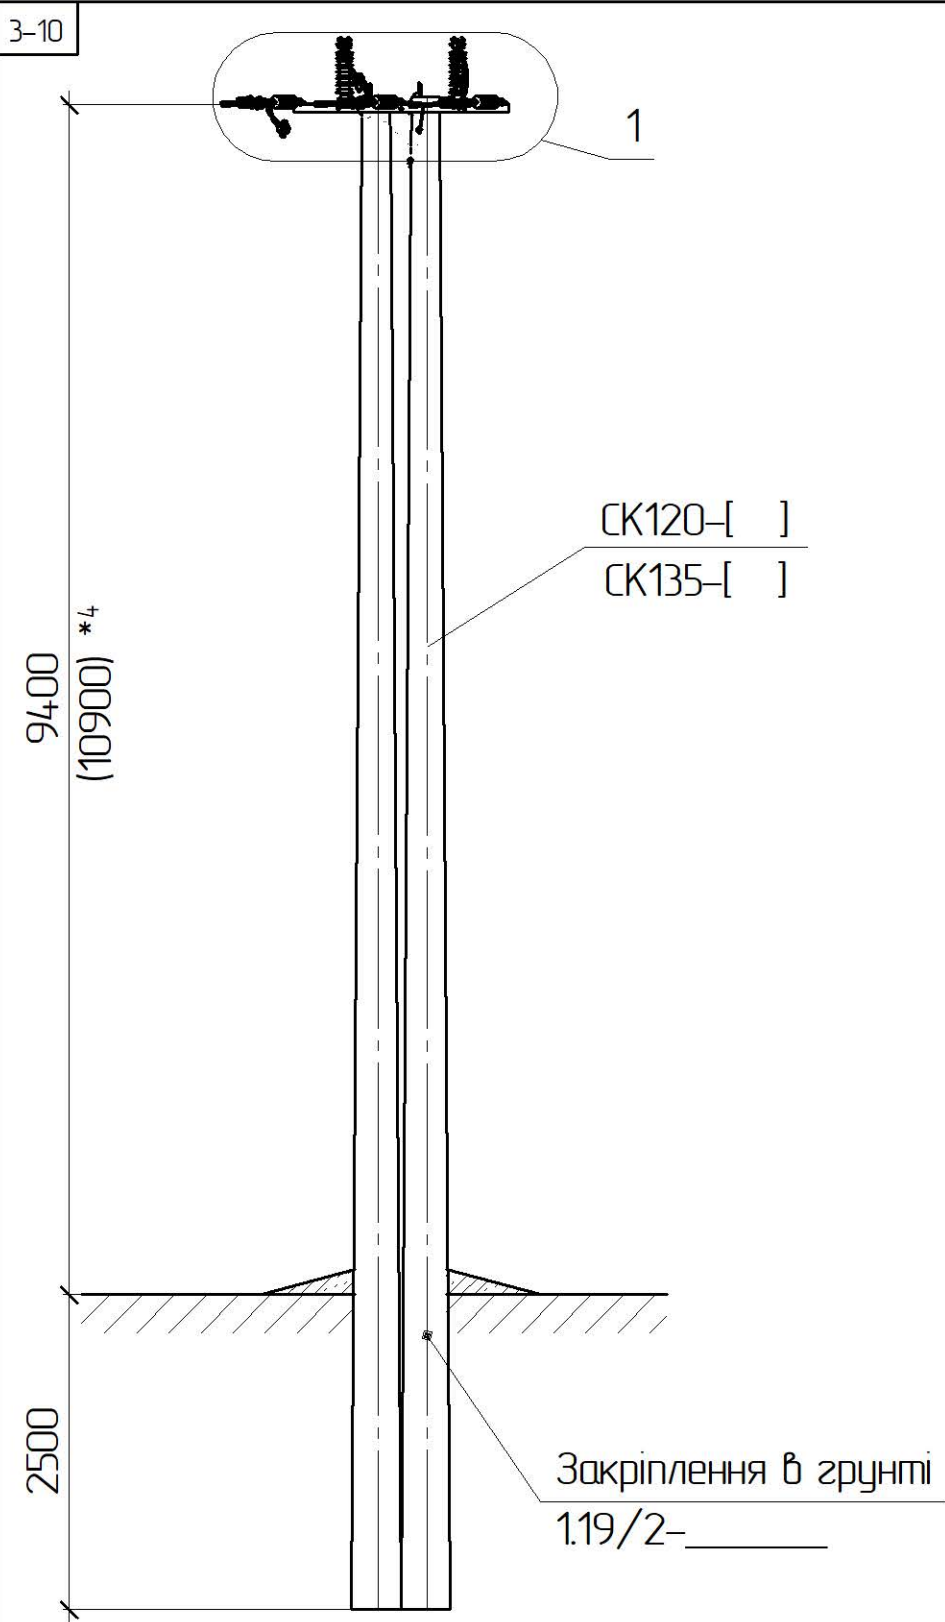


Схема встановлення опори

Магістраль П/ІЗ 35 кВ

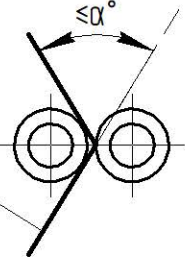

*1 Тип арматури залежить від перерізу проводу магістралі, див 1.19/7
 *4 Значення у дужках наведені для опори зі стояком СК135

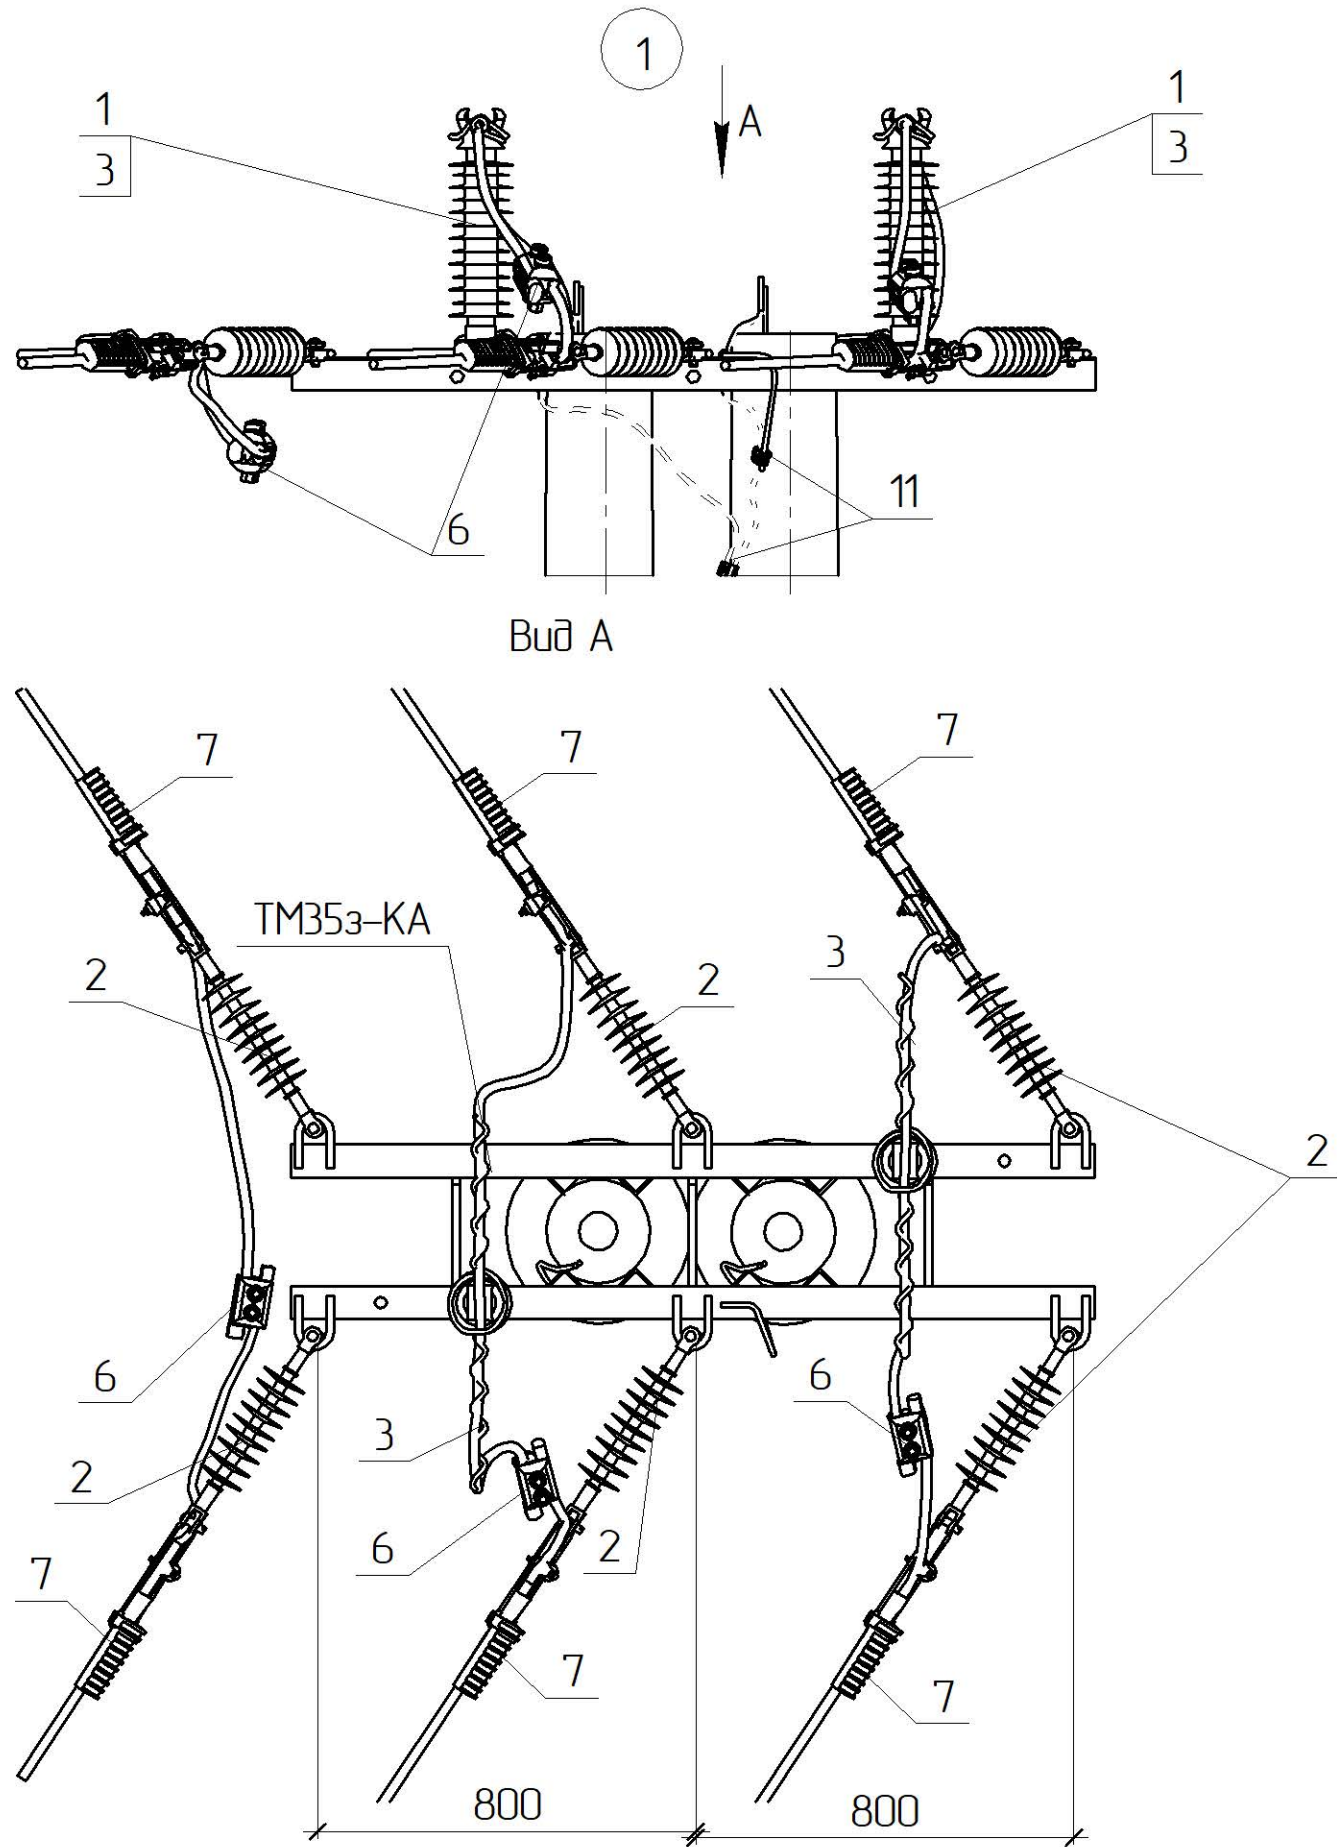

1.19/3-04						Стадія	Аркуш	Аркушів
Кутюва анкерна опора КА35-1з(2хСК120-[])-1 КА35-1з(2хСК135-[])-1						РП	1	2
ТОВ „ЕНЕРГОЛІГА” Київ 2019								

Прив'язаний	Зм.	Кільк.	Арк.	№ док.	Підпис	Дата
ГП	Журавльов					11.19
Н.контр.	Ковальчук					11.19
Перевір.	Скребунов					11.19
Розроб.	Ястреба					11.19
Інв. №						



Поз.	Позначення	Найменування	Кільк.	Маса од. кз	Примітка
		Залізобетонні елементи:			
СК120-[]	ТУ.У.В2.6.024-9543-35-95	Стойка СК120-[]	2	1800	
СК135-[]	ТУ.У.В2.6.024-9543-35-95	Стойка СК135-[]		1880	
		Сталеві конструкції:			
ТМ35з-КА	1.19/6-11	Траверса ТМ35з-КА	1	25,01	
32	ДСТУ ГОСТ 7798-2008	Болт М24х35	2	0,14	
38	ГОСТ 11371-78	Шайба 24	2	0,02	
39	ГОСТ 6402-70	Шайба пружинна 24	2	0,02	
ЗП1	ДСТУ 4738:2007 ISO 1461:2009	Ст. круг ϕ 10 В2 з цинковим покриттям, L=0,5 м.	1	0,31	
	Всього на опору, кг				
		Лінійна арматура:			
1 *1	PSI 42 RD	Ізолятор стрижневий	2	3,85	
2	PSI42CC	Ізолятор натяжний	6	1,9	
3 *1	PLDT3 CR	В'язка спіральна діелектрична	2	0,2	70-95 мм ²
	PLDT4 CR			0,21	120-185 мм ²
6 *1	TTDC45401 AT FP2D	Затискач прокалюючий 35 кВ	3	0,50	70-120 мм ²
	TTDC45501 AT FP2D			0,53	185 мм ²
7 *1	PA4595 P	Затискач натяжний	6	1,20	70-95 мм ²
	PA45120 P			1,22	120 мм ²
	PA45185 P			1,34	185 мм ²
11	PGA 101	Затискач плашковий	2	0,055	
	Додаткове обладнання				
Зм.	Кільк.	Арк.	№ док.	Підпис	Дата
1.19/3-04					Арк.
					2