
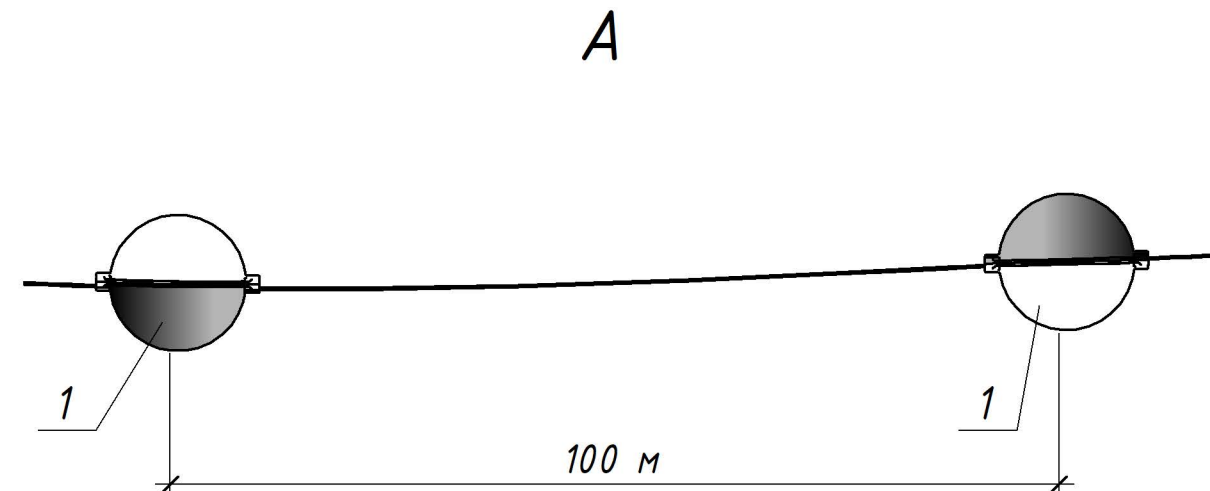


Погоджено:					
Зам. інв. №					
Підпис і дата					
Інв. № ориг.					

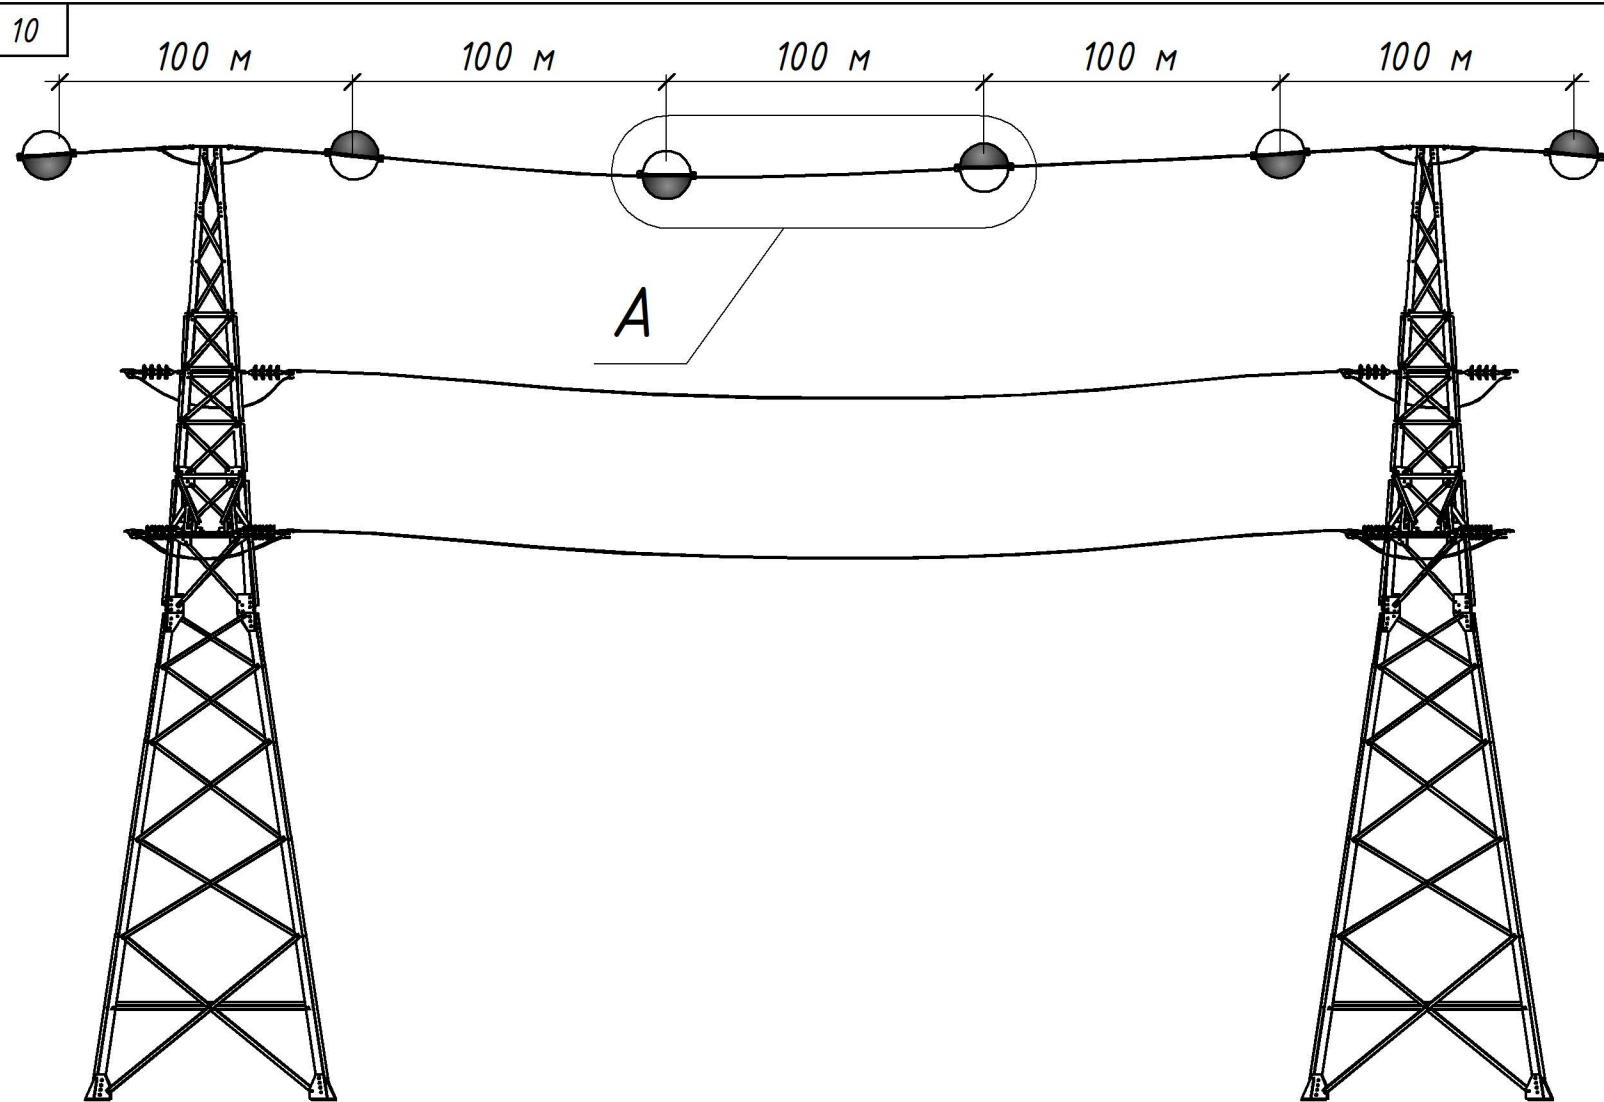

Поз.	Позначення	Найменування	Кільк.	Маса од. кг	Примітка
1	1.20/1-04	Лінійна арматура: Авіаційна куля-маркер ВДР 0/В			
1.20/2-07					
Проект повторного застосування. Авіаційні кулі-маркери та маркери для позначення проводів та тросів повітряних ліній напругою 1 кВ до 750 кВ					
Зм.			Кільк.	Арк.	№ док.
Розроб.			Ястреба	10.20	
Перевір.			Ковальчук	10.20	
Н.контр.			Скребцов	10.20	
Прив'язаний			Робочі креслення		
			Стадія	Аркцш	Аркцшів
			Р	-	1
Інв. №			ГІП	Меркотан	10.20
			Встановлення авіаційних куль-маркерів на грозозахисний трос		
			ТОВ "ЕНЕРГОЛІГА" Київ 2020		