
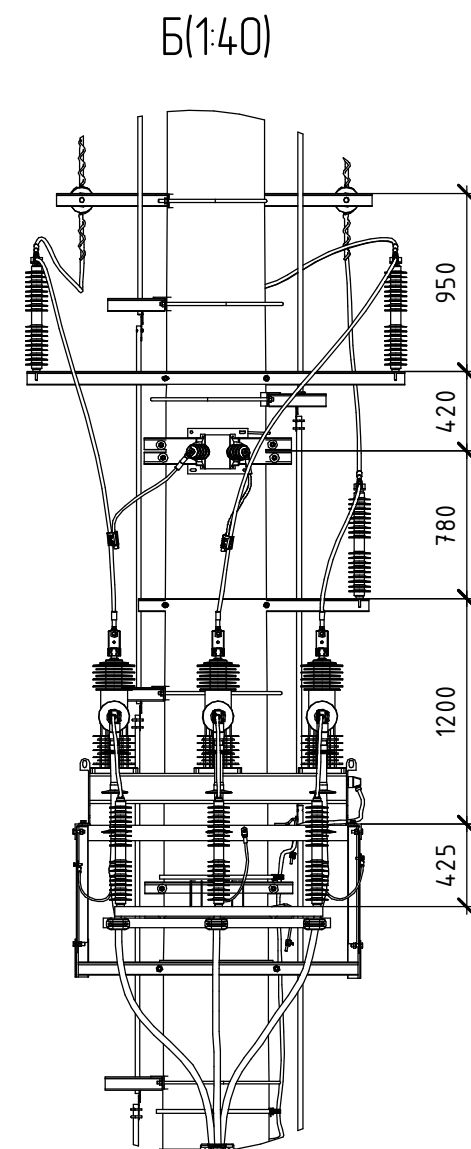
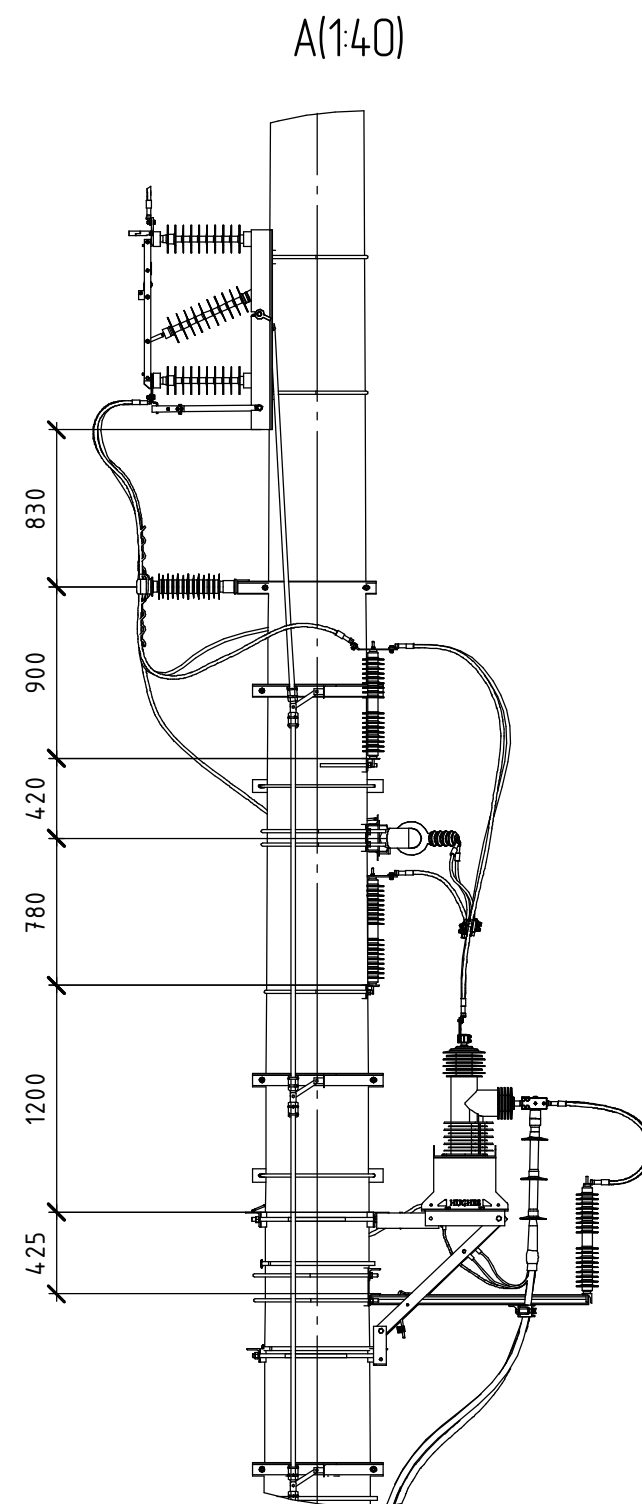
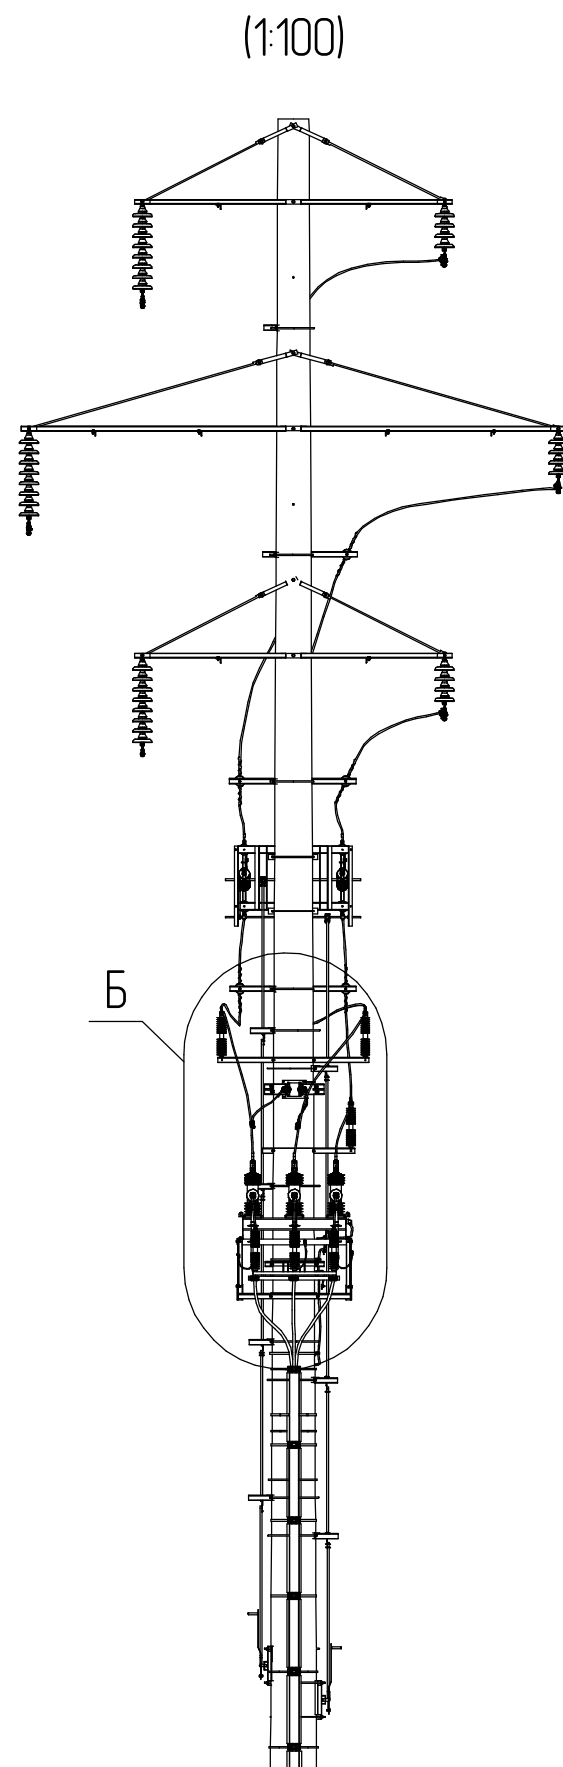
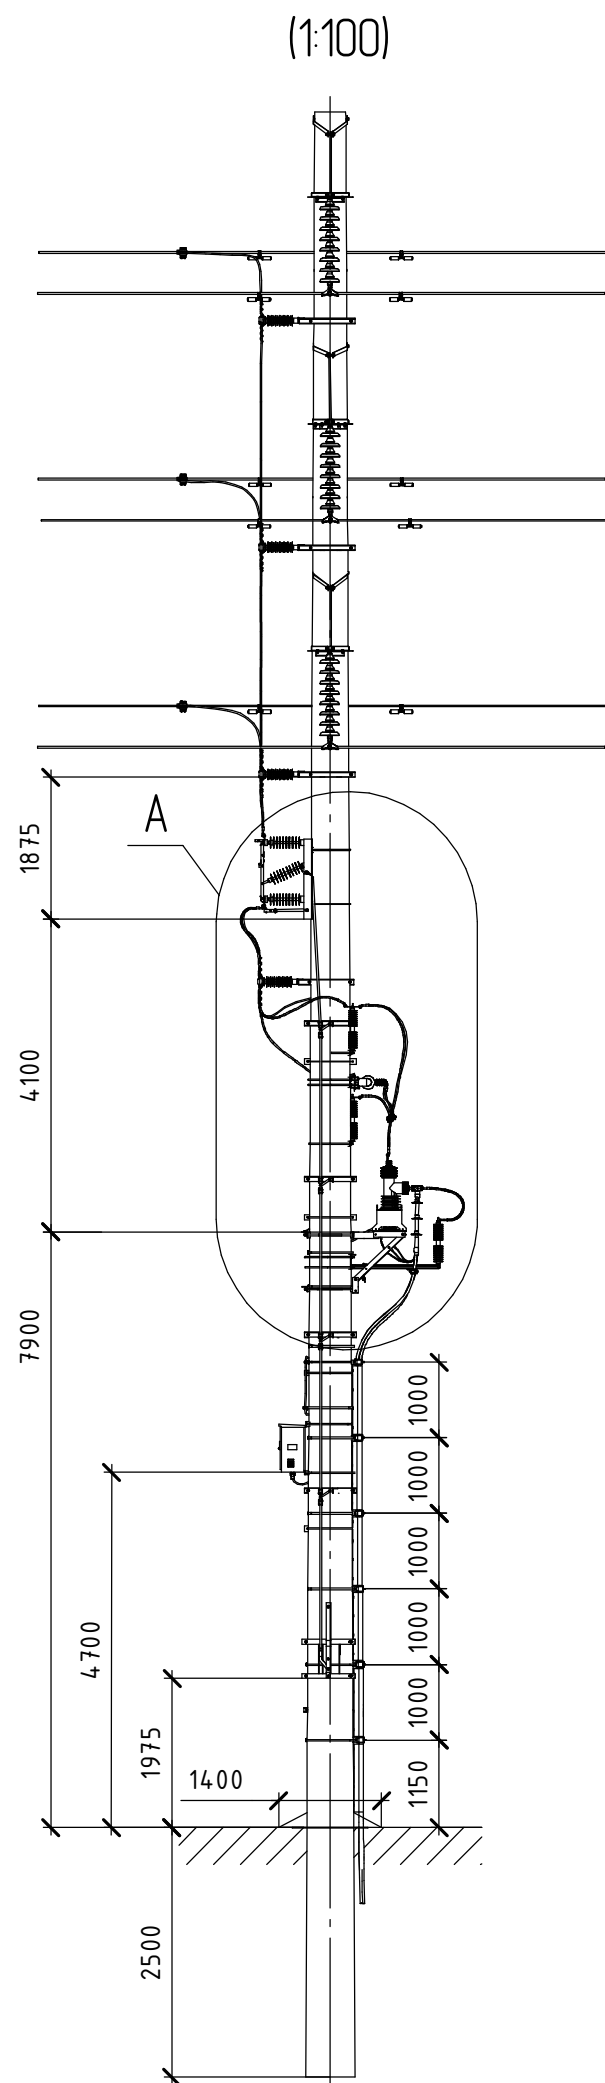


Інв. № ориг.	Підпис і дата	Зам. інв. №	Погоджено:		

[illegible]

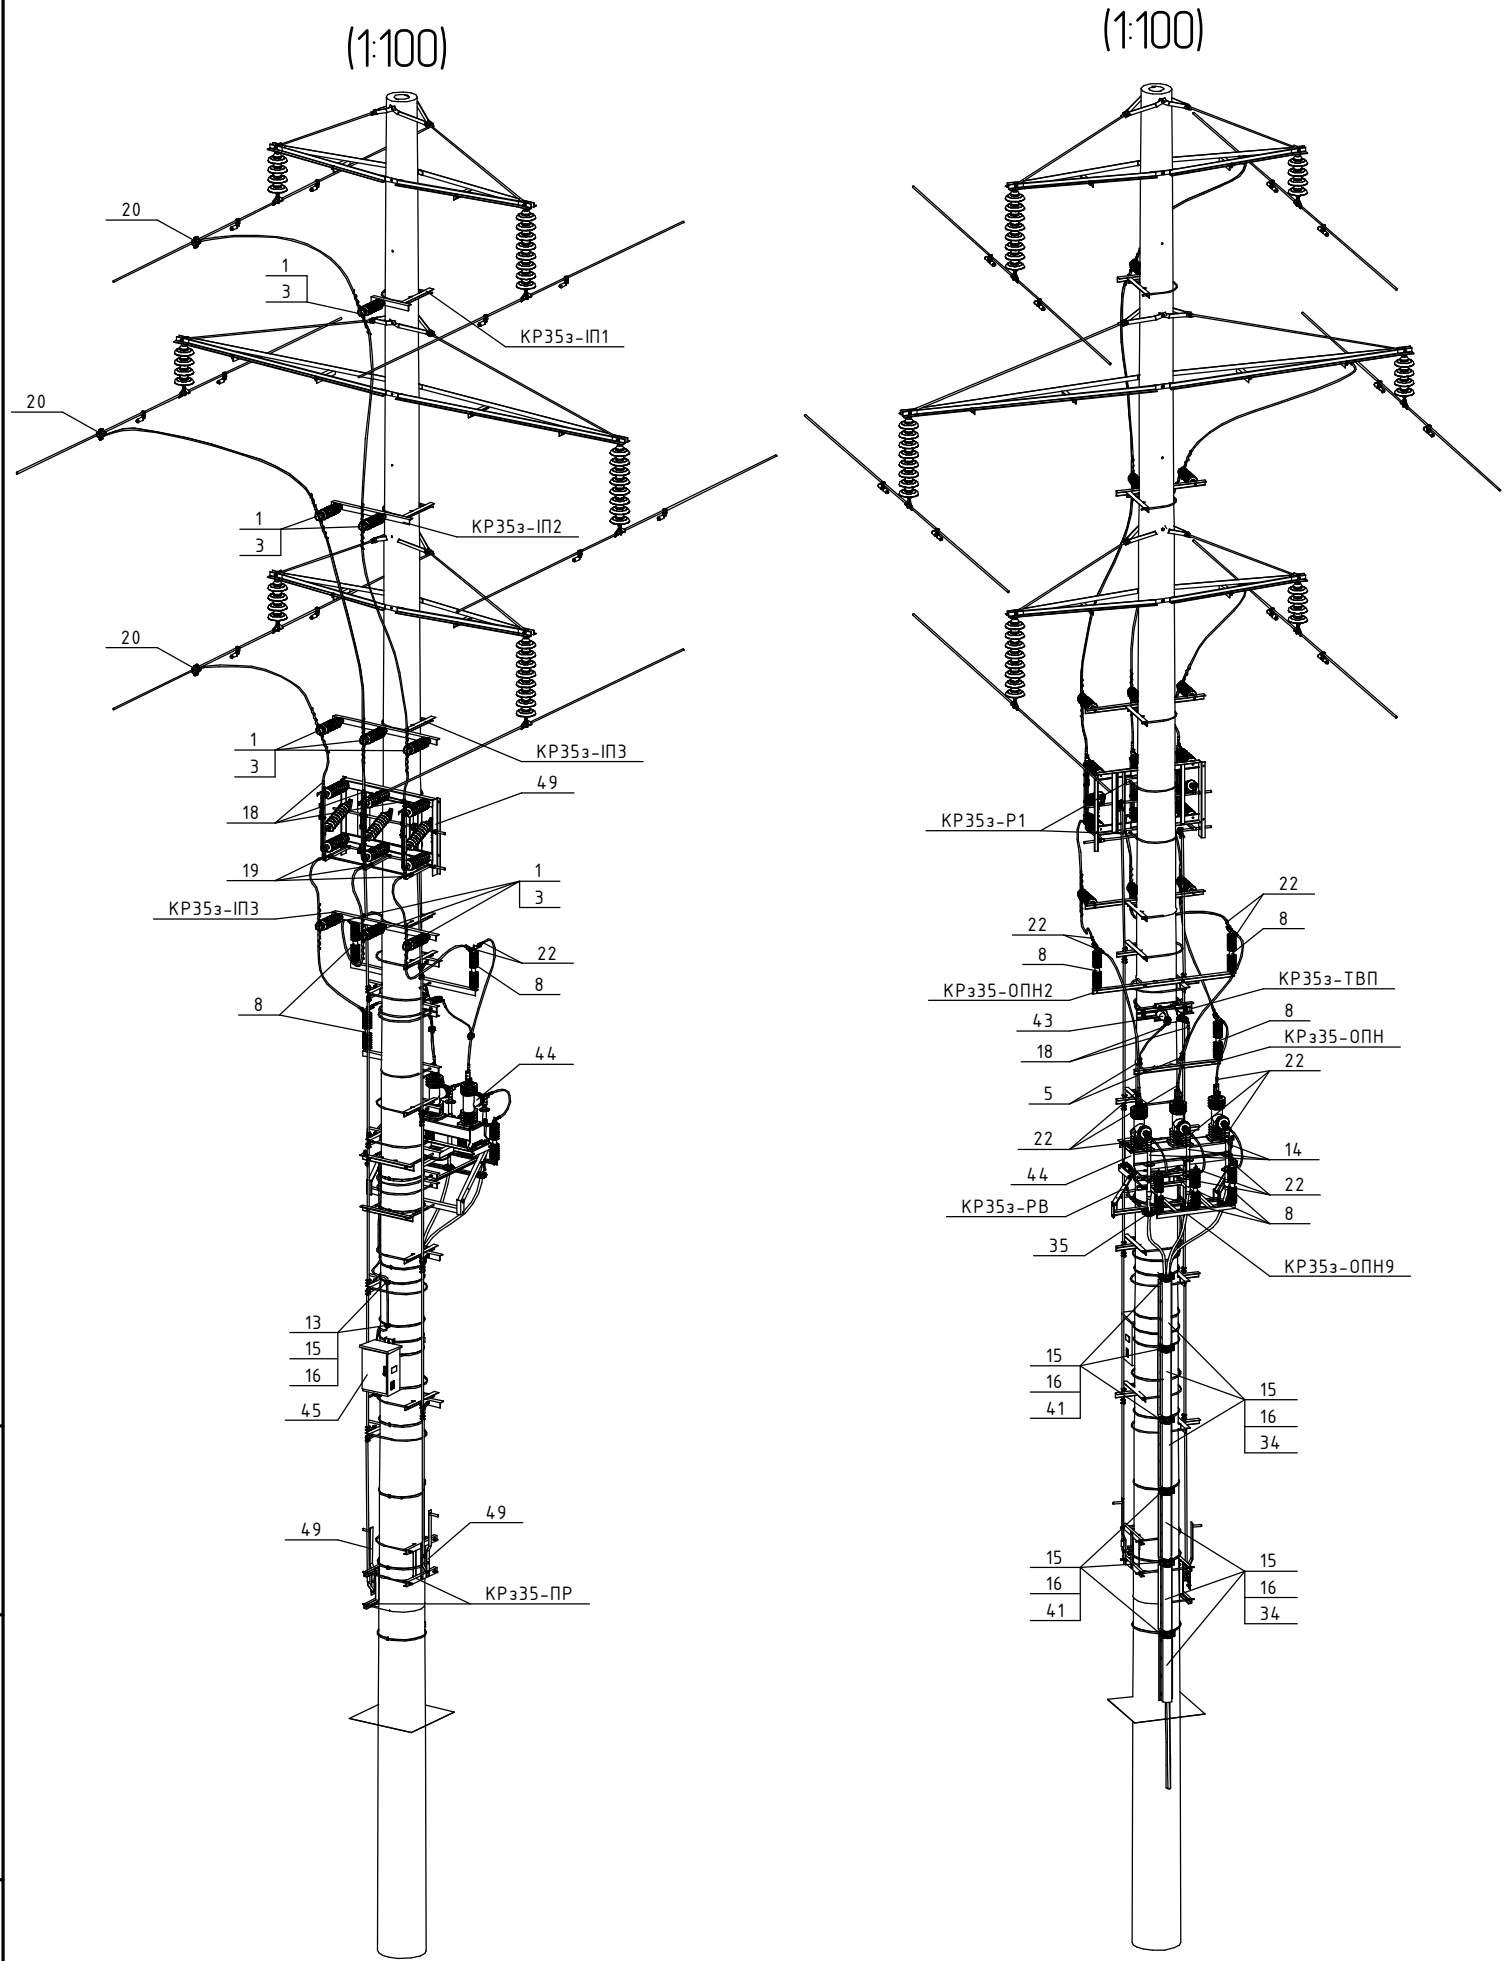

Поз.	Позначення	Найменування	Кільк.	Маса од., кг.	Примітка
Сталеві конструкції:					
КР35з-ІЛ1	2.19/3-КМ1	Кронштейн КР35з-ІЛ1	1	9,91	
КР35з-ІЛ2	2.19/3-КМ2	Кронштейн КР35з-ІЛ2	1	14,5	
КР35з-ІЛ3	2.19/3-КМ3	Кронштейн КР35з-ІЛ3	2	27,38	
КР35з-Р1	2.19/3-КМ4	Кронштейн КР35з-Р1	2	7,22	
КР35з-ТВП	2.19/3-КМ7	Кронштейн КР35з-ТВП	1	3,62	
КР35з-РВ	2.19/3-КМ8	Кронштейн КР35з-РВ	1	59,77	
КР35з-ОПН9	2.19/3-КМ10	Кронштейн КР35з-ОПН9	1	33,73	
КР35з-ОПН2		Кронштейн КР35з-ОПН2	1		
КР35з-ОПН		Кронштейн КР35з-ОПН	1		
КР35з-ПР		Кронштейн КР35з-ПР	2		
15	ІФ207	Бандажна стрічка; L=1 п.м.	40	0,1	
16	СF20	Скріпа	11	0,01	
ЗП1	ДСТУ 4738:2007 ISO 1461:2009	Ст. круг Ø10 В2 з цинковим покриттям; L=30 п.м.	1	18,6	
Лінійна арматура:					
1	PSI 42RD	Ізолятор стрижневий	9	3,85	
3	PLDT3 CR	В'язка спіральна діелектрична	9	0,2	70-95 мм ²
	PLDT4 CR			0,21	120 мм ²
5	TTDC45401 AT FD	Затискач проколюючий 35 кВ	2	0,45	70-120 мм ²
8	AZC 490	Обмежувач перенапруг	6	3,8	
11	PGA 101	Затискач плашковий		0,055	
13	BIC 30-50	Утримувач для кабелів	5	0,02	
14	EЗUETH 42 70-240 CM	Кінцева муфта	3	2,2	70-240 мм ²
18	CNA G28	Затискач апаратний	5	0,055	
19	QAU G28	Затискач апаратний кутовий	3	0,15	
20	NTDC 45401 AFA	Затискач з одност. проколюванням ізоляції	3	0,45	70-120 мм ²
22	CN2AA G28	Затискач апаратний	3	0,05	
31	CCE 550-12.7	Стяжний ремінець для фіксації кабелю, L=550 мм	9	0,15	
34	GPC-P 120	Захисна накладка для кабелю, L=1 м	6	1,3	
35	BS 30-58	Утримувач для кабелів	3	0,15	
41	KP 29-41 MB	Утримувач для 3х одножильних кабелів	6	0,25	
43	VZF36-03	Трансформатор власних потреб	1	57	
44	ACR405	Комутаційний модуль	1	155	
45	FTU R200	Шафа захисту	1	45	
46	Кабель FTU	Кабель з'єднувальний (L=6,5 м)	1	8	
49	OTEZ 52/630-32-BS	Роз'єднувач із заземлюючими ножами та комплектом приводів головних та заземлюючих ножів	1	110	