




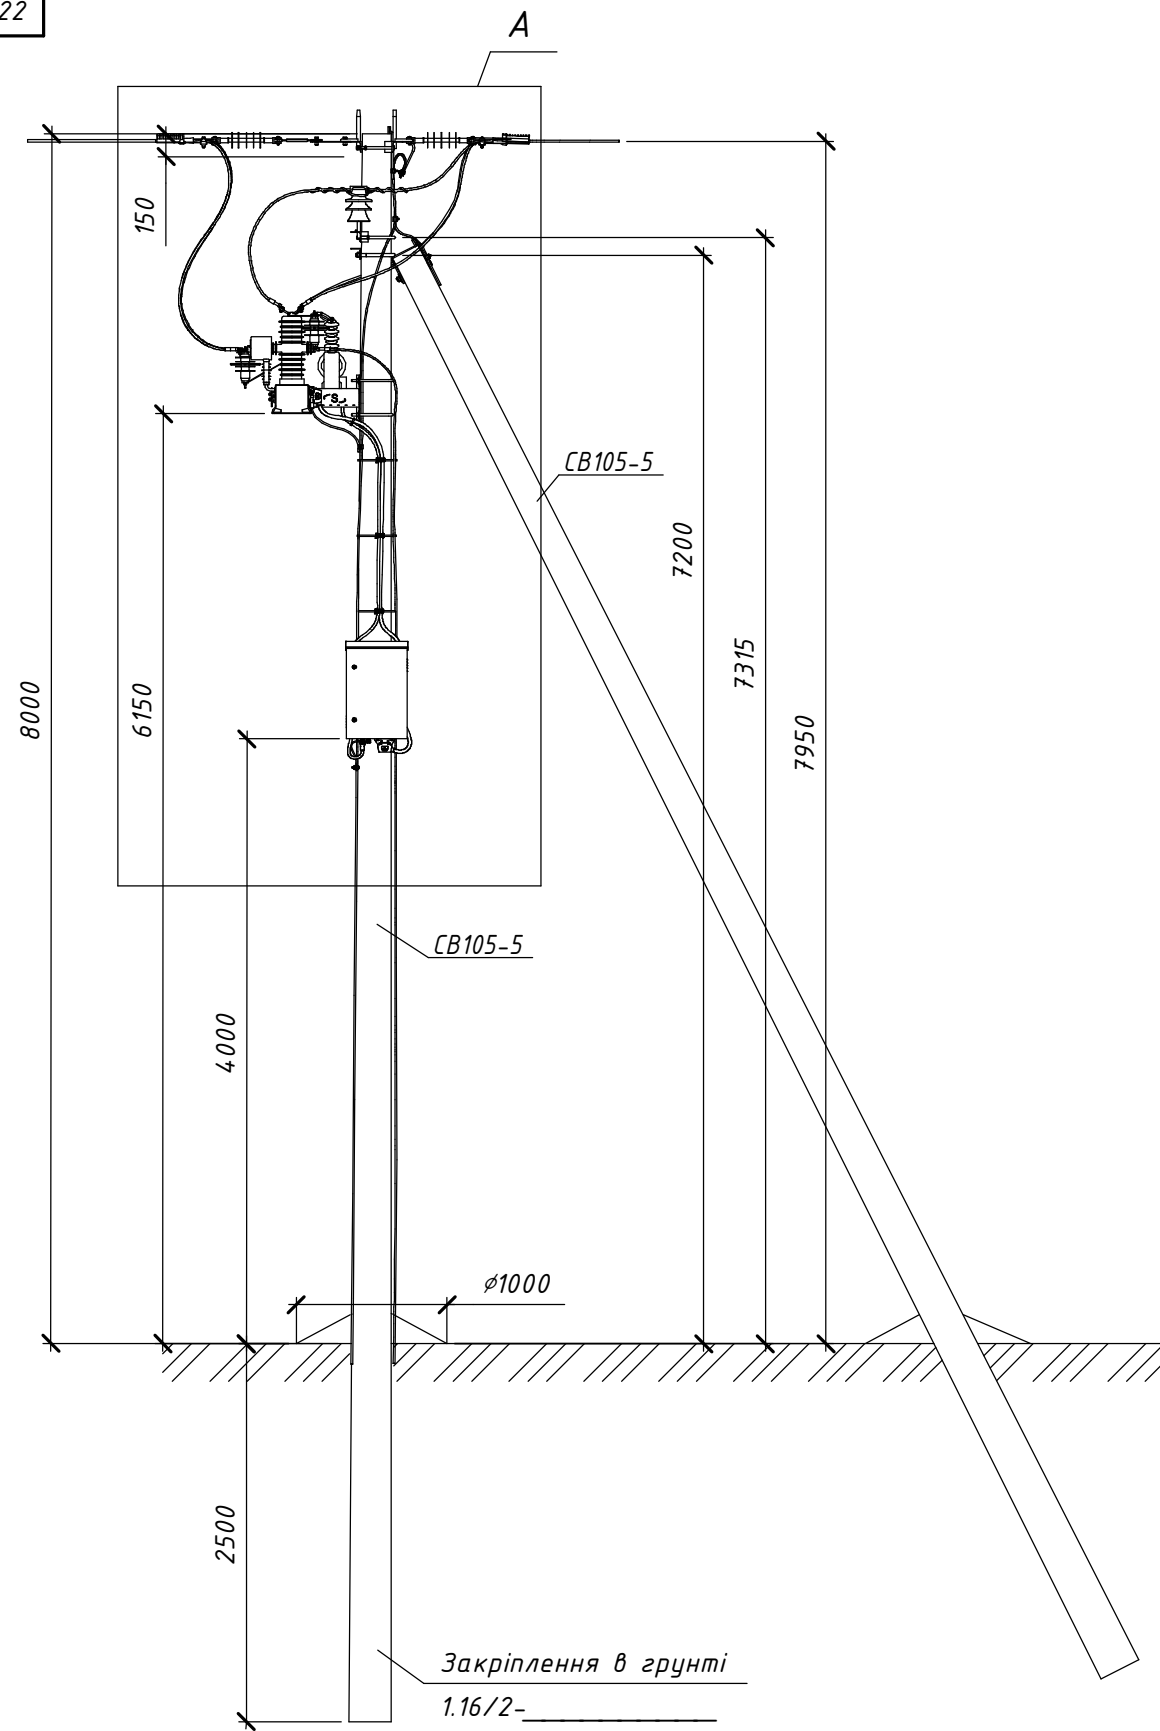



Схема встановлення опор

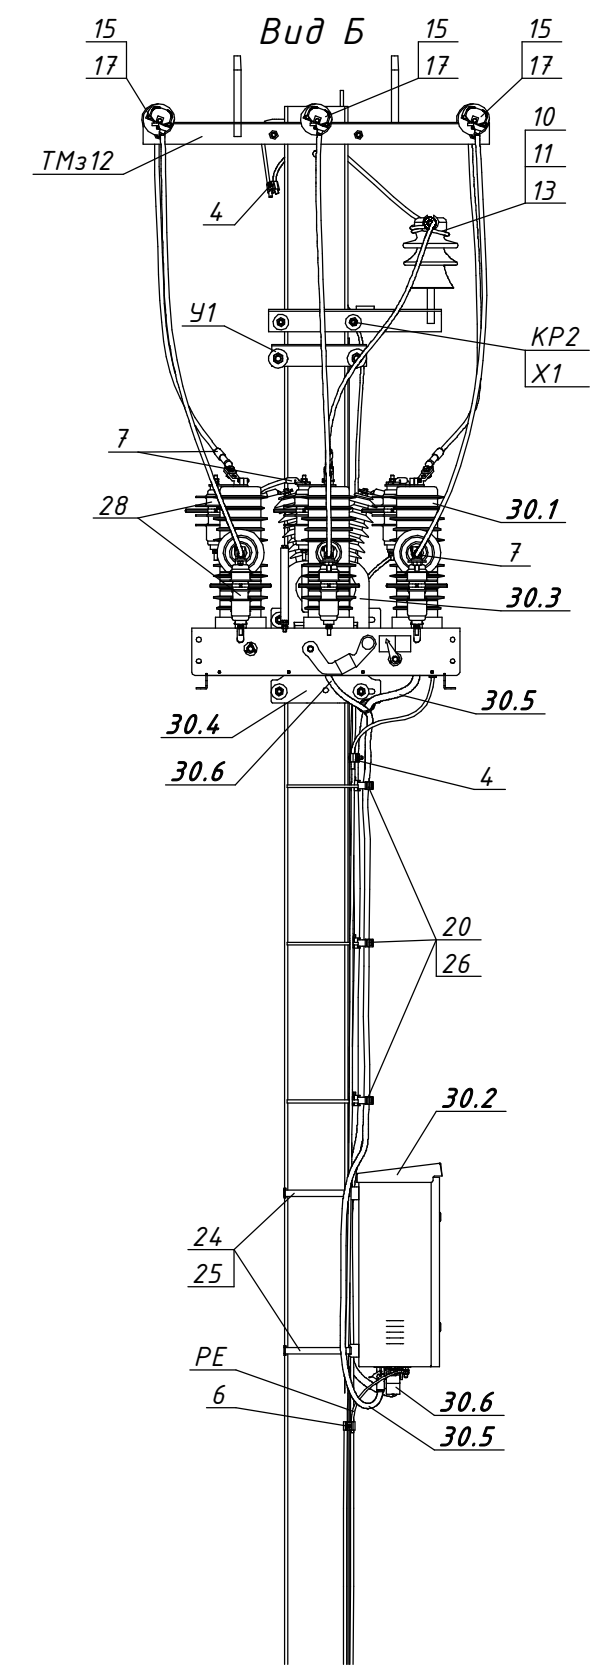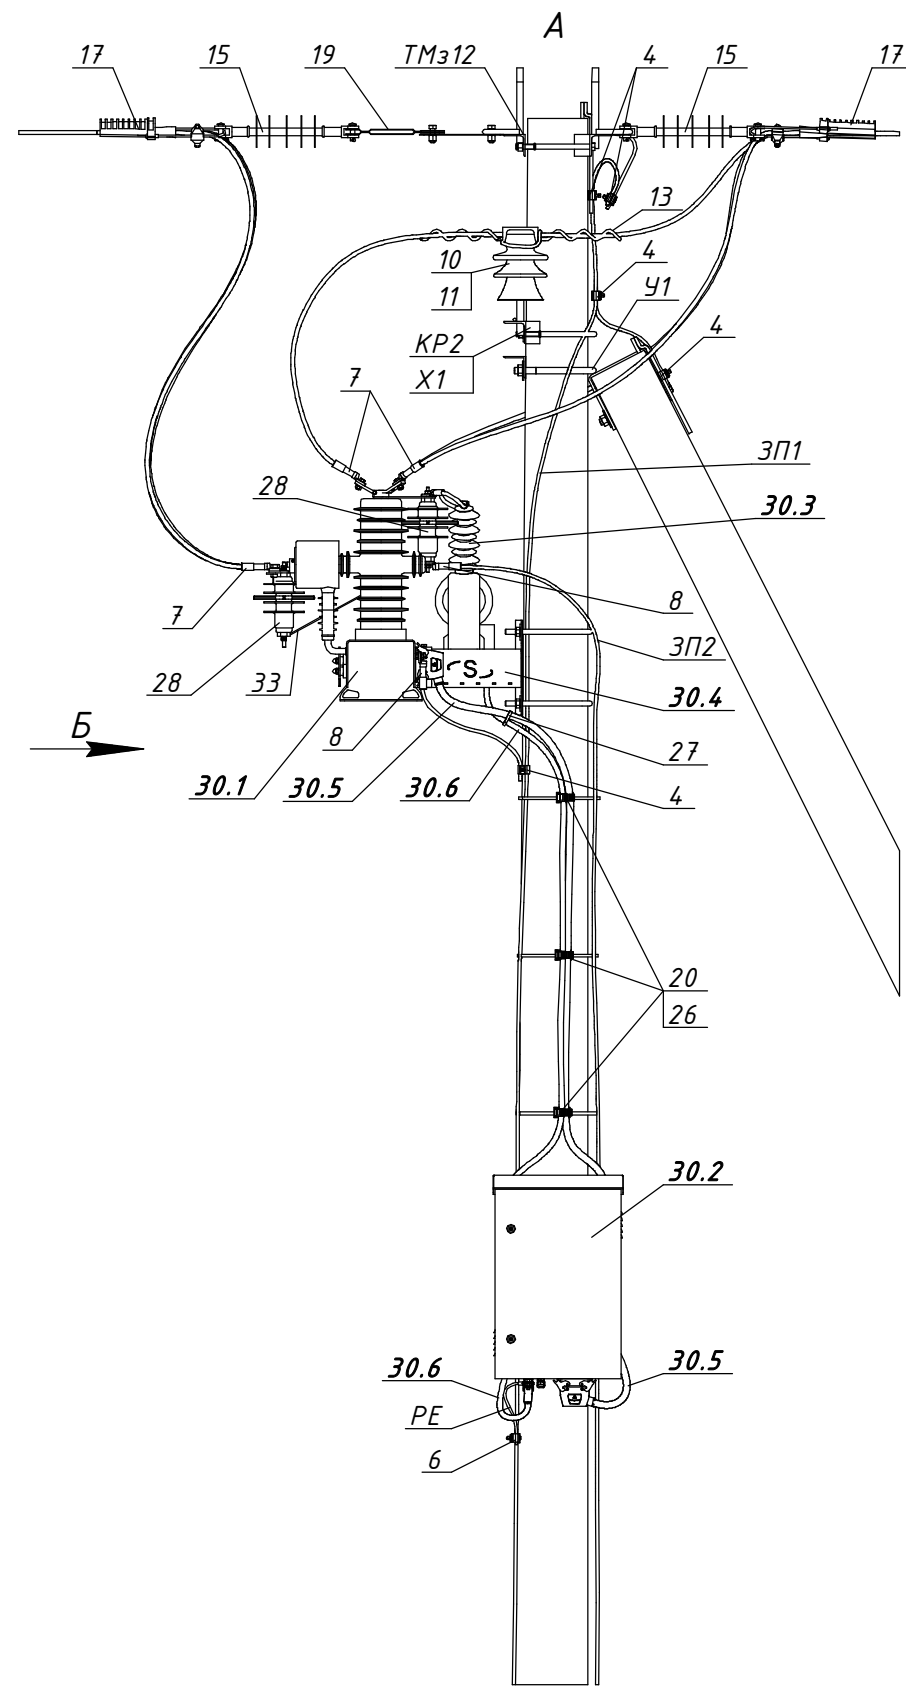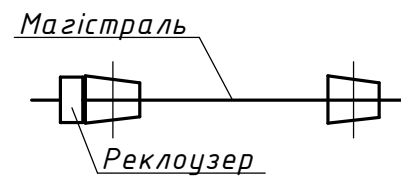

Погоджено:		Зам. інв. №		Підпис і дата		Інв. № орг.	

22.23.ENA/1-10						
Встановлення реклоузерів серії AR12						
на опорах повітряних ліній напругою 6-10 кВ. Арх. №22.23.ENA						
Будівельні рішення опор ЛЕП 6-10 кВ						
з встановленням реклоузерів AR12						
AR12+A10-3(П/З).						
Встановлення реклоузера AR12						
на анкерній опорі з підкосом П/З						
ТОВ "ЕНЕРГОЛІГА"						
Київ 2023						

Зм.	Кільк.	Арк.	№ док.	Підпис	Дата
Розробив	Ковальчук				03.23
Перевірів	Ястреба				03.23
Н.контр.	Мишко				03.23
Прив'язаний					
Інв. №					
ГІП					
Меркотан					
03.23					

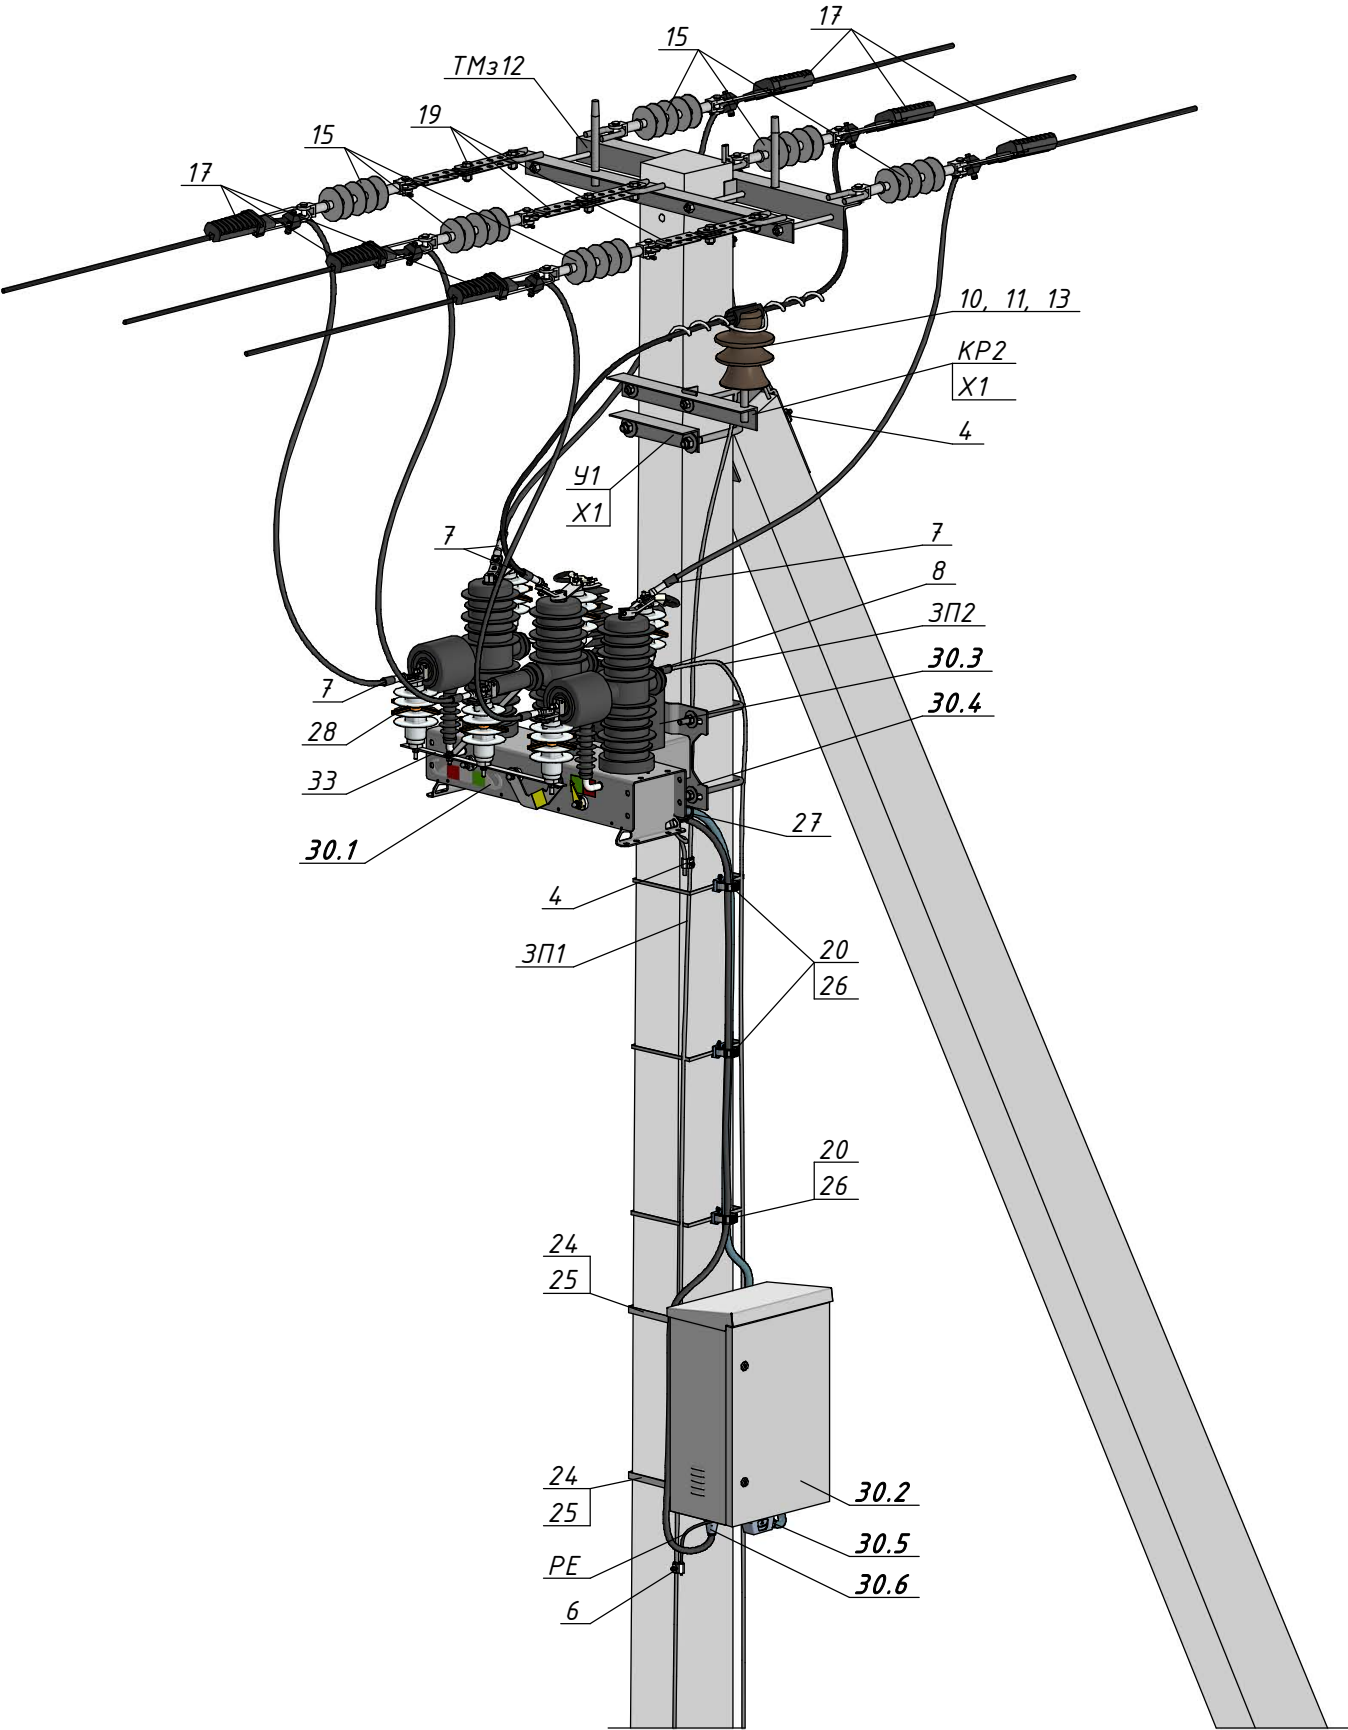

Поз.	Позначення (Виробник)	Найменування	Кільк.	Маса од. кг	Примітка
		Залізобетонні елементи:			
СВ105-5		Стояк СВ105-5	2	1180	
		Матеріали:			
ЗП1	ГОСТ 839-80	Провід А16	12	0,043	м.п.
ЗП2	ГОСТ 839-80	Провід А16	7	0,043	м.п.
СП		Провід СП-3-20 1х	12	□	м.п.
РЕ	ПВ-3 1х4	Провід заземлення	1	0,048	м.п.
		Сталеві конструкції:			
ТМз12	180.2н/5-15	Траверса ТМз12	2	18,24	
У1	180.2н/5-1	Кронштейн У1	1	6,9	
КР2	180.2н/5-2	Кронштейн КР2	1	4,14	
Х1	180.2н/5-28	Хомут Х1	2	1,3	
24	IF 207 (SICAME)	Бандажна стрічка	4	0,116	м.п.
25	CF20 (SICAME)	Скріпа	2	0,01	
33	(SICAME)	Комплект ошиновки ОПН	1	1,85	
		Лінійна арматура:			
4	PGA 101 (SICAME)	Відгалужувальний плашковий затискач	5	0,06	
6	RDAU 95-10 (SICAME)	Відгалужувальний плашковий затискач	1	0,85	
7	CNA ___ G 28 (SICAME)	Наконечник для захищених проводів	10	0,1	
8	C2NAA ___ G 28 (SICAME)	Наконечник для неізолюваних проводів	2	0,1	
10	ШФ-20Г1	Ізолятор стрижневий	1	3,8	
11	К6	Ковпачок	1	0,03	
13	PLDT 2 R (SICAME)	Спіральна в'язка для верхнього кріплення проводу	1	0,180	35-70 мм ²
	PLDT 3 R (SICAME)			0,185	95-120 мм ²
15	PSI 15 CC (SICAME)	Ізолятор натяжний	6	1,46	
16	PA 2850 P (SICAME)	Затискач натяжний	6	1,12	35-70 мм ²
	PA 28120 P (SICAME)			1,25	70-150 мм ²
19		Ланка проміжна ПРР-4-1	3	1,04	
		Обладнання:			
20	BIC 30-50 (SICAME)	Кабельний хомут	3	0,05	
26	ST 1000M (SICAME)	Бандажний ремінець із нержавіючої сталі	3	0,025	
27	CCE 550-12.7 (SICAME)	Стяжний ремінець для кріплення кабелю	1		
28	AZBD 151 (SICAME)	Обмежувач перенапруг класу ДН	6	1,85	
30	AR12 (ТОВ "Автоматизація електромереж")	Реклоузер AR12	1	128	
30.1		Вакуумний вимикач	1	65	
30.2		Шафа управління та захистів	1	25	
30.3		Трансформатор напруги власних потреб	2	20	
30.4		Кронштейн вакуумного вимикача та ТВП	1	12	
30.5		Кабель контрольний з'єднувальний	1	3	4 м.
30.6		Кабель оперативного живлення	2	3	4 м.

Інв. № ориг.	Підпис і дата	Зам. інв. №

Прив'язаний			
Інв. №			

Зм.	Кільк.	Арк.	№ док.	Підпис	Дата

22.23.ЕНА/1-10