
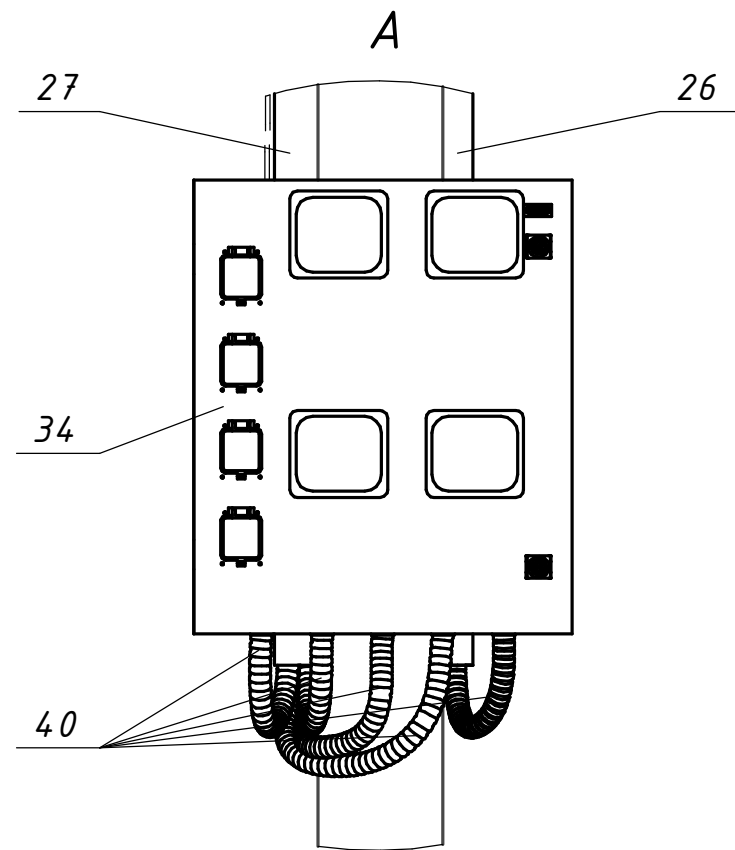
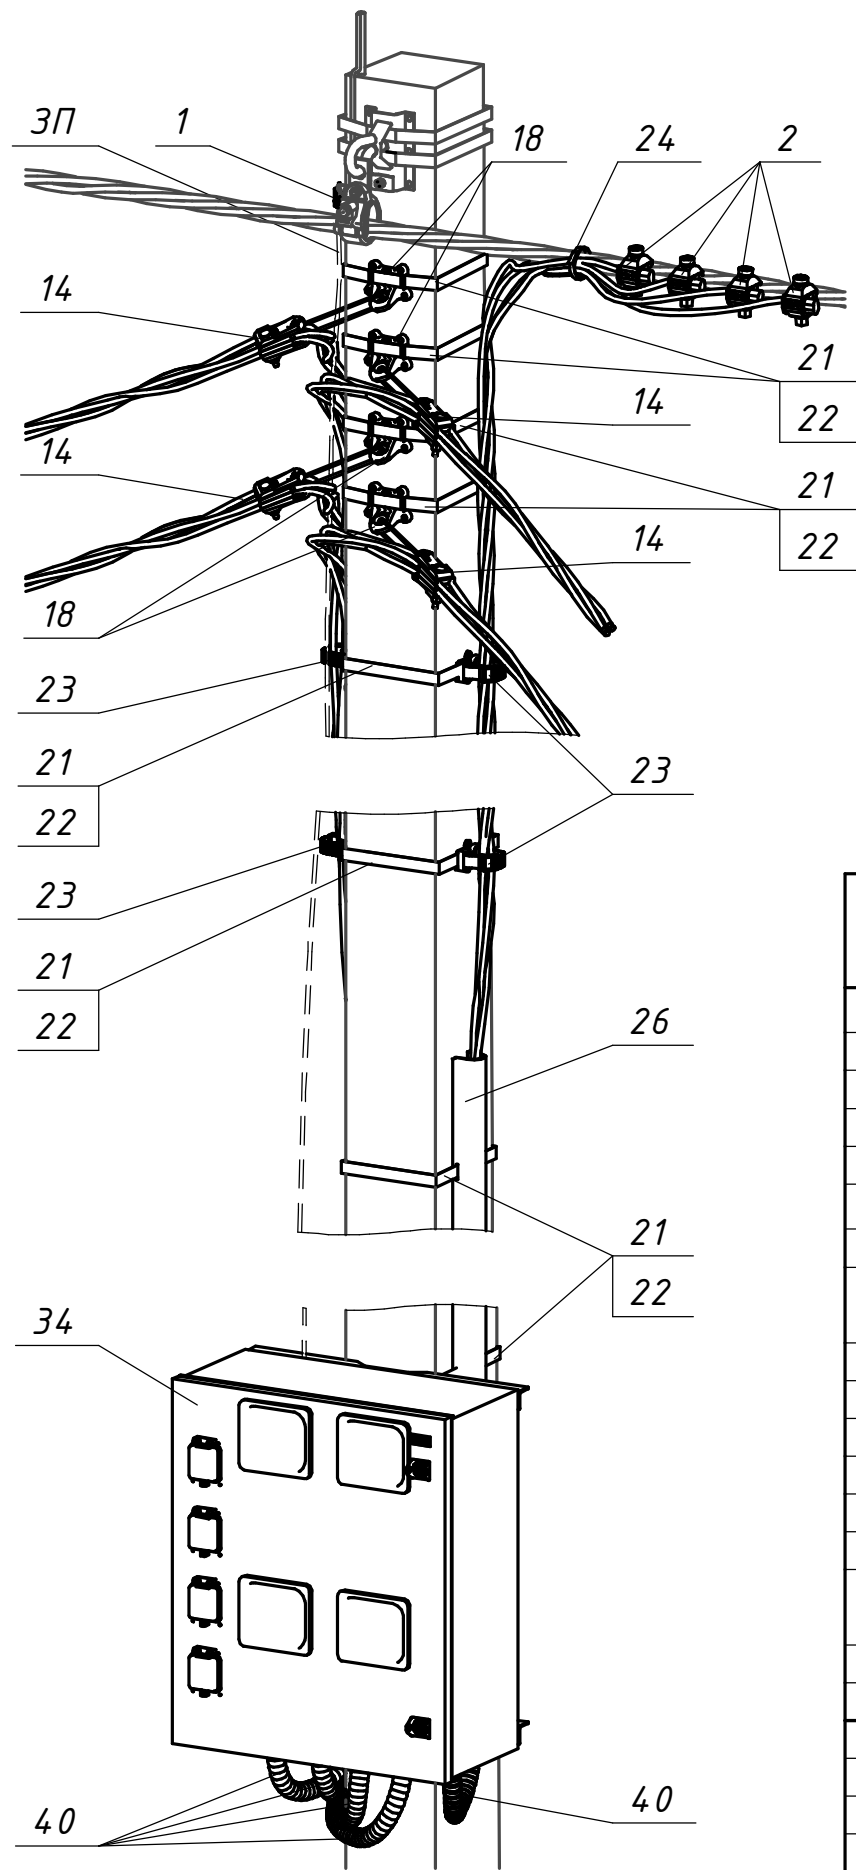


Погоджено:		Зам. інв. №		Підпис і дата		Інв. № орг.	

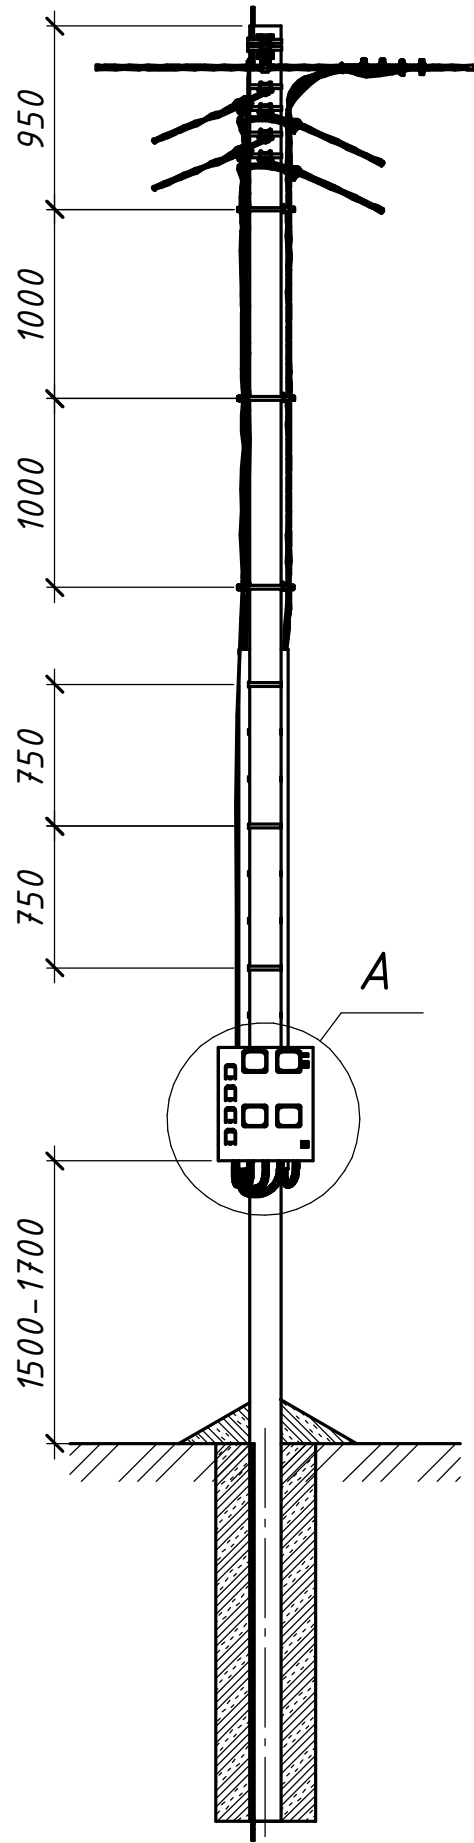

Поз.	Позначення (Виробник)	Найменування	Кільк.	Маса од. кг	Примітка
Сталеві конструкції:					
21	IF 207 (SICAME)	Бандажна стрічка	13	0,116	м.п.
22	CF 20 (SICAME)	Скріпа	13	0,01	
3П	ГОСТ839-80	Провід А16	10	0,62	м.п.
Всього на опорі, кг					
Лінійна арматура та обладнання:					
1	PGA 101 (SICAME)	Затискач плашковий	1	0,055	
2	TTD151neo (SICAME)	Відгалужувальний затискач	4	0,11	16-95 мм ²
	TTD241neo (SICAME)			0,12	120 мм ²
14	GUKd 4(p) (SICAME)	Затискач натяжний для відгалужень	4	0,16	4x16-35 мм ²
18	PA 89 (SICAME)	Кронштейн для кріплення відгалужень	4	0,045	
23	BIC 30-50 (SICAME)	Кабельний хомут	9	0,02	
24	CCD 9-62 (SICAME)	Стяжний ремінець	1	0,005	
26	GPC 35-35 (SICAME)	Захисна накладка для кабелю	1	1,2	L=2750 мм
27	GPC 60-60 (SICAME)	Захисна накладка для кабелю	1	1,51	L=2750 мм
34	ARED 65-M4 (SICAME) Опитувальний лист 20.24.ПЛІ/5-37	Шафа обліку електричної енергії для чотирьох лічильників	1	10	
40		Труба гофрована стійка до УФ Ø32 мм	1		м.п.

20.24.ПЛІ/5-06					
Повітряні лінії напругою 0,4 кВ з самоутримними ізольованими проводами					
Зм.	Кільк.	Арк.	№ док.	Підпис	Дата
Розробив	Ястреба				04.24
Перевірив	Воєвода				04.24
Н.контр.	Велещук				04.24
Прив'язаний					
Інв. №					
ГІП Корсак					
04.24					
Абонентські відгалуження лінії ПЛІ 0,4 кВ			Стадія	Аркуш	Аркушів
			Р	-	1
Встановлення на опорі комерційного пункту обліку електричної енергії чотирьох 3-фазних споживачів з повітряним відведенням. ПК0-3ф-4п-1			ТОВ "ЕНЕРГОЛІГА" Київ 2024		