


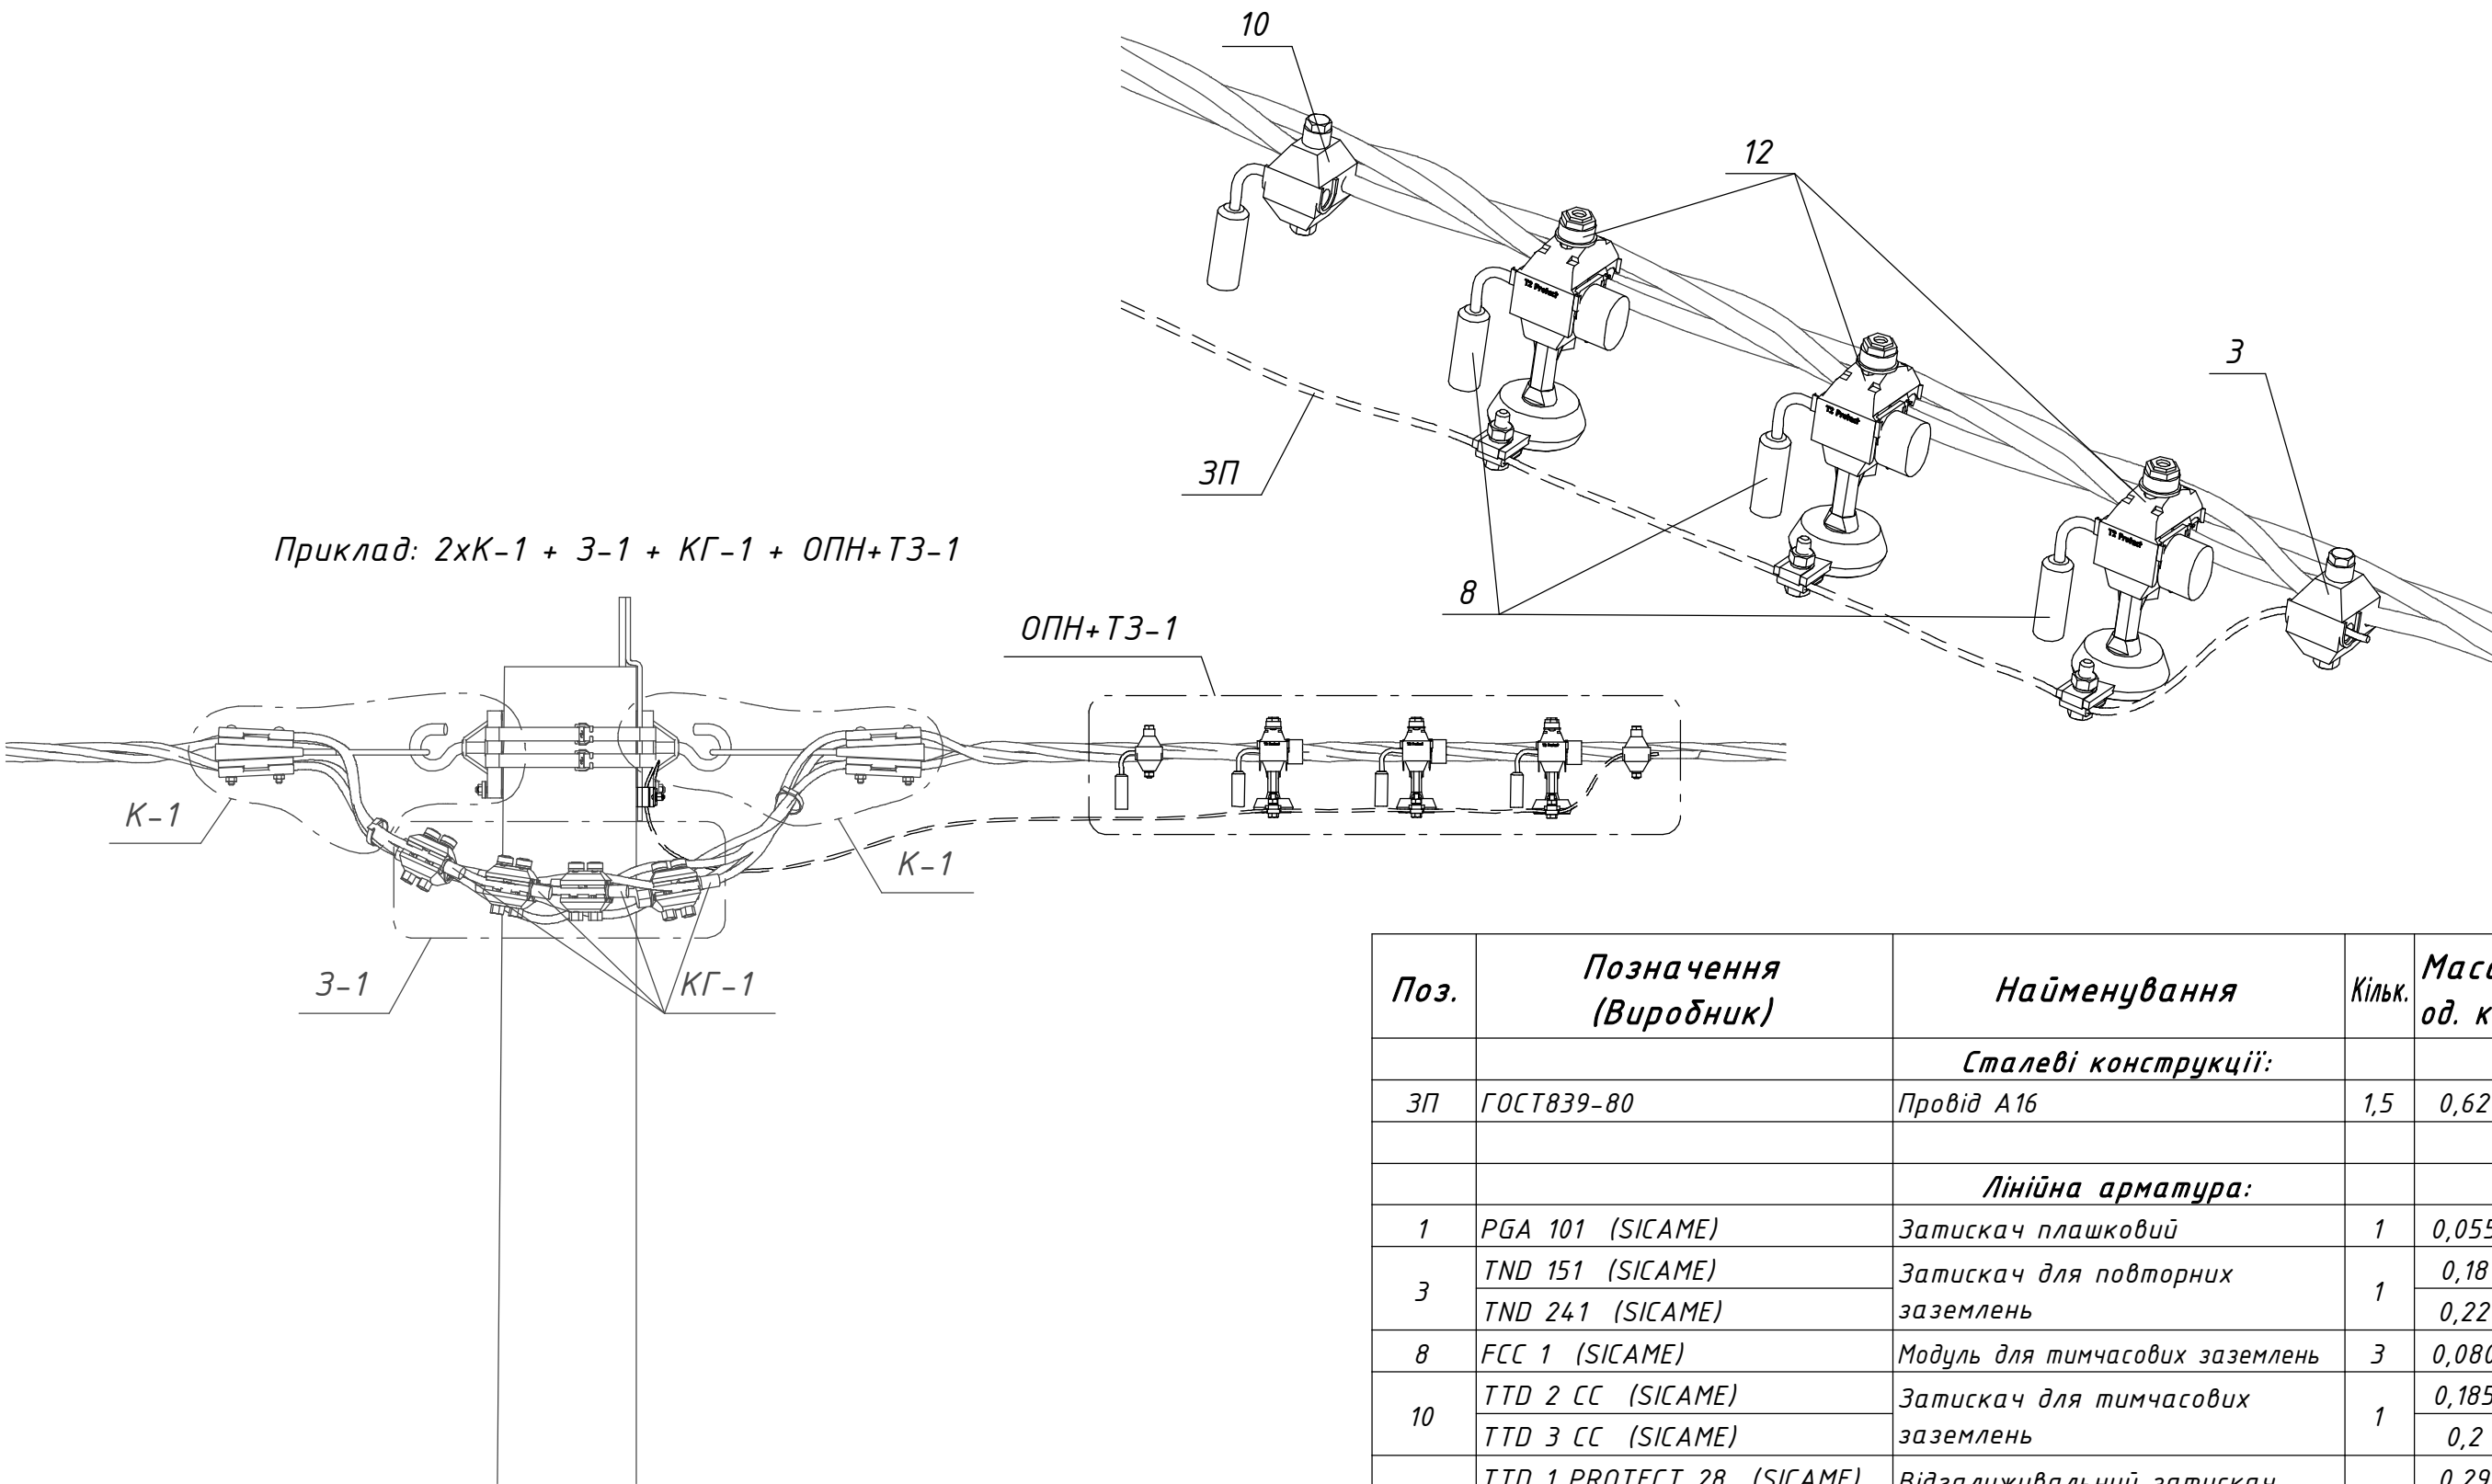

Приклад: 2хК-1 + 3-1 + КГ-1 + ОПН+ТЗ-1

Поз.	Позначення (Виробник)	Найменування	Кільк.	Маса од. кг	Примітка
Сталеві конструкції:					
3П	ГОСТ839-80	Провід А16	1,5	0,62	м.п.
Лінійна арматура:					
1	PGA 101 (SICAME)	Затискач плашковий	1	0,055	
3	TND 151 (SICAME)	Затискач для повторних заземлень	1	0,18	25-95 мм ²
	TND 241 (SICAME)			0,22	120 мм ²
8	FCC 1 (SICAME)	Модуль для тимчасових заземлень	3	0,080	
10	TTD 2 CC (SICAME)	Затискач для тимчасових заземлень	1	0,185	25-95 мм ²
	TTD 3 CC (SICAME)			0,2	120 мм ²
12	TTD 1 PROTECT 28 (SICAME)	Відгалужувальний затискач з обмежувачем перенапруги	3	0,29	280 В
	TTD 1 PROTECT 50 (SICAME)			0,295	440 В

20.24.ПЛІ/4-12

Повітряні лінії напругою 0,4 кВ
з самоутримними ізольованими проводами

Прив'язаний				Розробив	Ястреба		04.24	Вузли кріплень, з'єднань та додаткового обладнання лінії ПЛІ 0,4 кВ	Стадія	Аркуш	Аркушів
				Перевірів	Воєвода		04.24		Р	-	1
				Н.контр.	Велешчук		04.24	Встановлення комплекту ОПН з індикатором пробую та модулів для тимчасових підключень та заземлень ОПН+ТЗ-1			
Інв. №					ГІП	Корсак		04.24			