

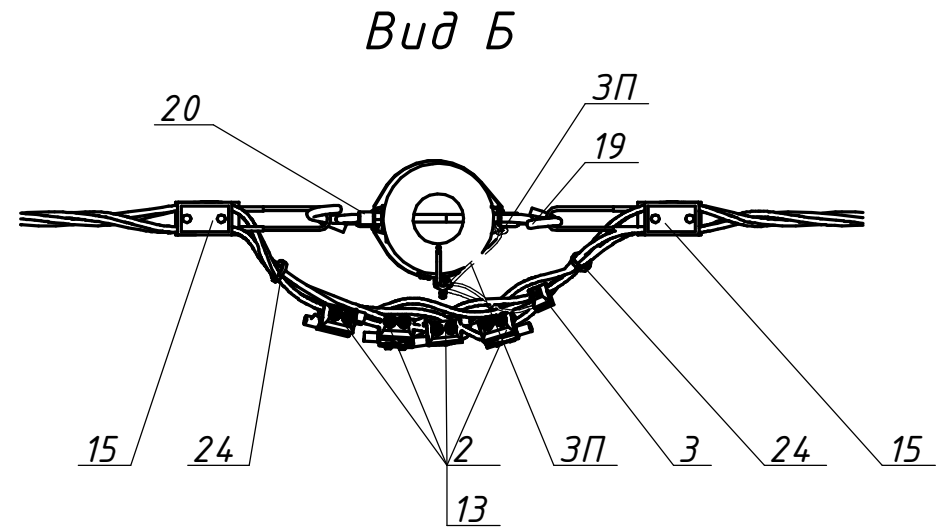


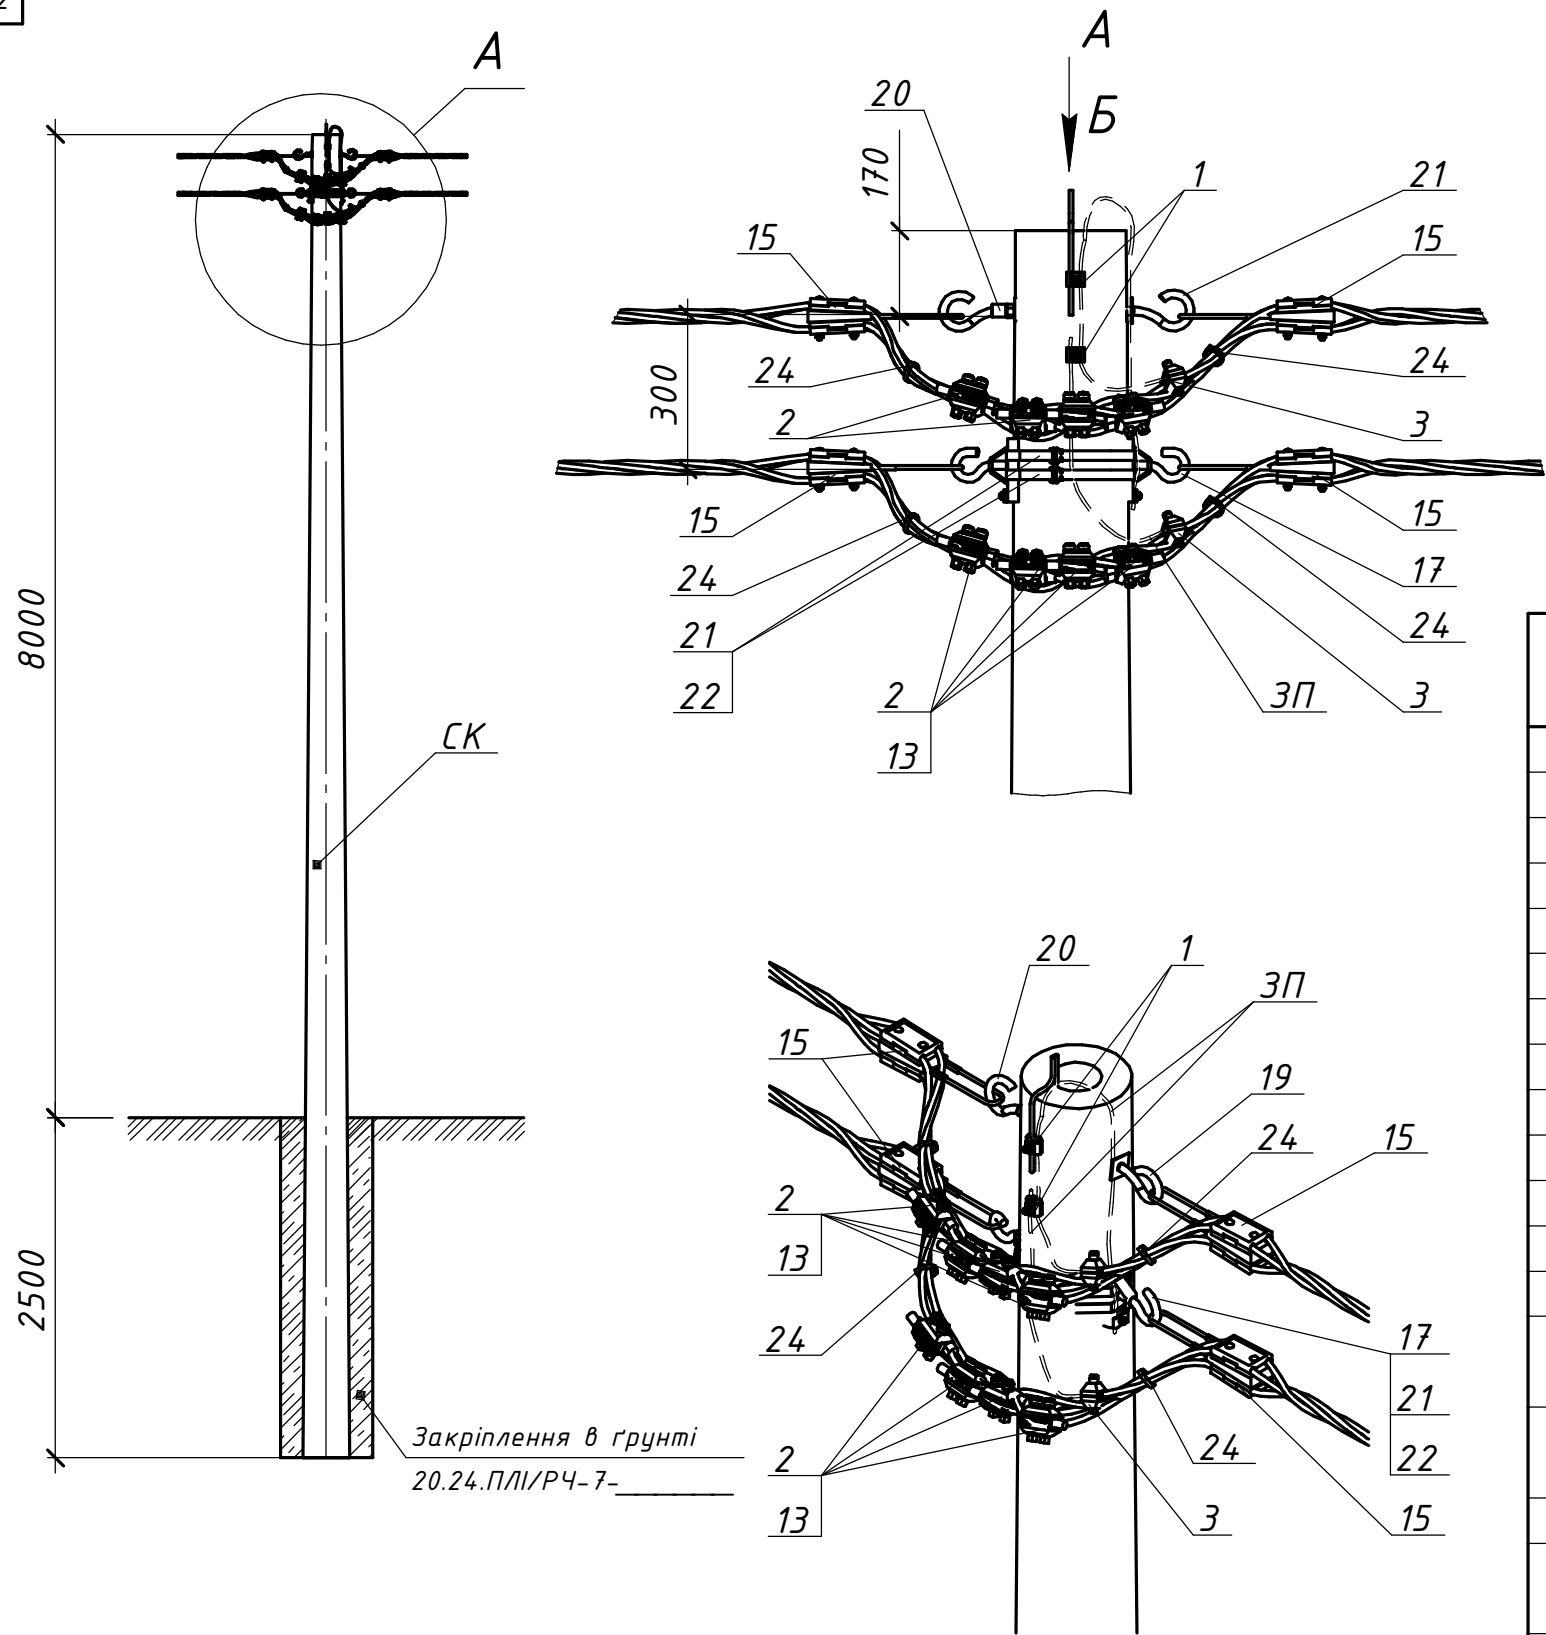

| Поз.                    | Позначення<br>(Виробник) | Найменування                     | Кільк. | Маса<br>од. кг | Примітка               |
|-------------------------|--------------------------|----------------------------------|--------|----------------|------------------------|
| Залізобетонні елементи: |                          |                                  |        |                |                        |
| СК                      | ТУ.У.В.2.6.0249543-35-95 | Стояк СК105-10                   | 1      | 1580           |                        |
| Сталеві конструкції:    |                          |                                  |        |                |                        |
| 17                      | CSC 16T (SICAME)         | Гак універсальний                | 2      | 0,72           |                        |
| 19                      | GHW 16/250 (SICAME)      | Прохідний гак                    | 1      | 0,79           |                        |
| 20                      | GHN 16 (SICAME)          | Гак що накручується              | 1      | 0,42           |                        |
| 21                      | IF 207 (SICAME)          | Бандажна стрічка                 | 3      | 0,116          | м.п.                   |
| 22                      | CF 20 (SICAME)           | Скріпа                           | 2      | 0,01           |                        |
| 3П                      | ГОСТ839-80               | Провід А16                       | 2,5    | 0,62           | м.п.                   |
| Всього на опорі, кг     |                          |                                  |        |                |                        |
| Лінійна арматура:       |                          |                                  |        |                |                        |
| 1                       | PGA 101 (SICAME)         | Затискач плашковий               | 2      | 0,055          |                        |
| 2                       | TTD301neo (SICAME)       | Відгалужувальний затискач        | 8      | 0,255          | 25-95 мм <sup>2</sup>  |
|                         | TTD401neo (SICAME)       |                                  |        | 0,380          | 120 мм <sup>2</sup>    |
| 3                       | TND 151 (SICAME)         | Затискач для повторних заземлень | 2      | 0,18           | 25-95 мм <sup>2</sup>  |
|                         | TND 241 (SICAME)         |                                  |        | 0,22           | 120 мм <sup>2</sup>    |
| 13                      | GPE__ (SICAME)           | Кінцевий ковпачок                | 8      | 0,01           |                        |
| 15                      | GUKo1 (SICAME)           | Затискач натяжний магістральний  | 4      | 0,8            | 25-70 мм <sup>2</sup>  |
|                         | GUKo2 (SICAME)           |                                  |        | 1,23           | 95-120 мм <sup>2</sup> |
| 24                      | CCD 9-62 (SICAME)        | Стяжний ремінець                 | 4      | 0,005          |                        |

Схема встановлення опори

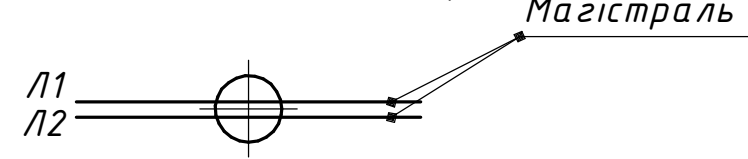

|             |           |         |        |       |
|-------------|-----------|---------|--------|-------|
| Прив'язаний | Розробив  | Ястреба | Підпис | Дата  |
|             | Перевірів | Воєвода |        | 04.24 |
|             | Н.контр.  | Велешук |        | 04.24 |
| Інв. №      | ГІП       | Корсак  |        | 04.24 |

|           |        |          |        |                                                                                       |       |                                             |  |   |       |         |
|-----------|--------|----------|--------|---------------------------------------------------------------------------------------|-------|---------------------------------------------|--|---|-------|---------|
|           |        |          |        |                                                                                       |       | 20.24.ПЛІ/З-16                              |  |   |       |         |
|           |        |          |        |                                                                                       |       | Повітряні лінії напругою 0,4 кВ             |  |   |       |         |
|           |        |          |        |                                                                                       |       | з самоутримними ізольованими проводами      |  |   |       |         |
| Зм.       | Кільк. | Арк.     | № док. | Підпис                                                                                | Дата  |                                             |  |   |       |         |
| Розробив  |        | Ястреба  |        |  | 04.24 | Будівельні рішення опор ПЛІ-0,4 кВ          |  | Стадія   | Аркуш | Аркушів |
| Перевірів |        | Воєвода  |        |  | 04.24 | на базі стояків типу СК                     |  | Р   | -     | 1       |
| Н.контр.  |        | Велешчук |        |  | 04.24 |                                             |  |   |       |         |
|           |        |          |        |                                                                                       |       | Анкерна двоколова опора<br>А2(1хСК105-10)-1 |  |  ТОВ "ЕНЕРГОЛІГА"<br>Київ 2024 |       |         |
| ГІП       |        | Корсак   |        |  | 04.24 |                                             |  |   |       |         |