

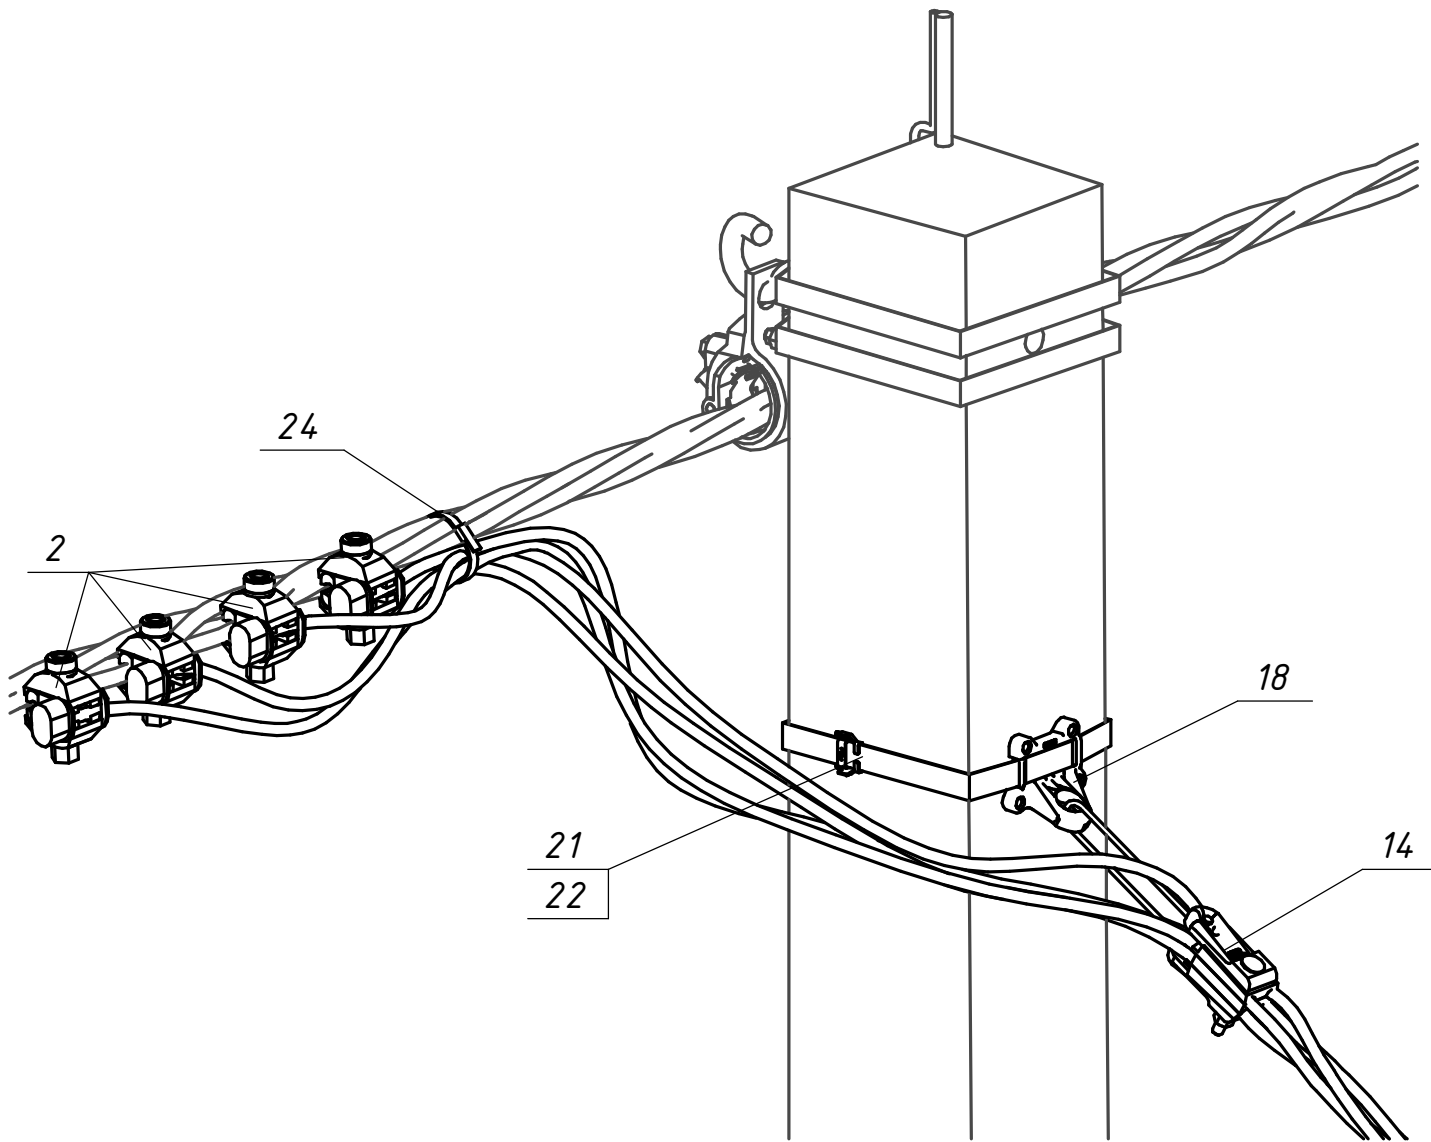


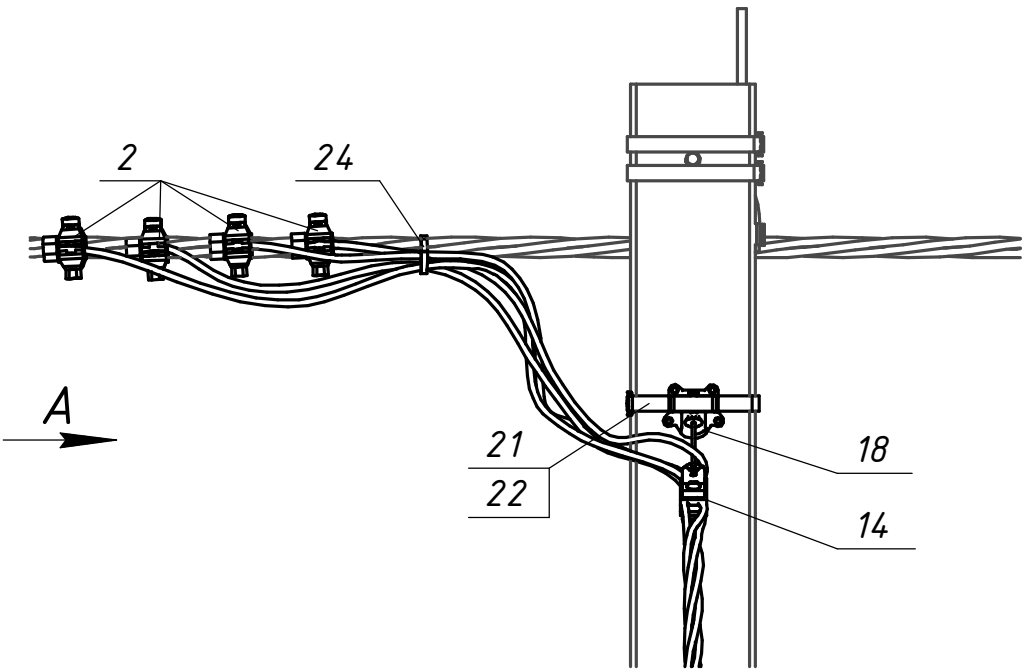

Вид А

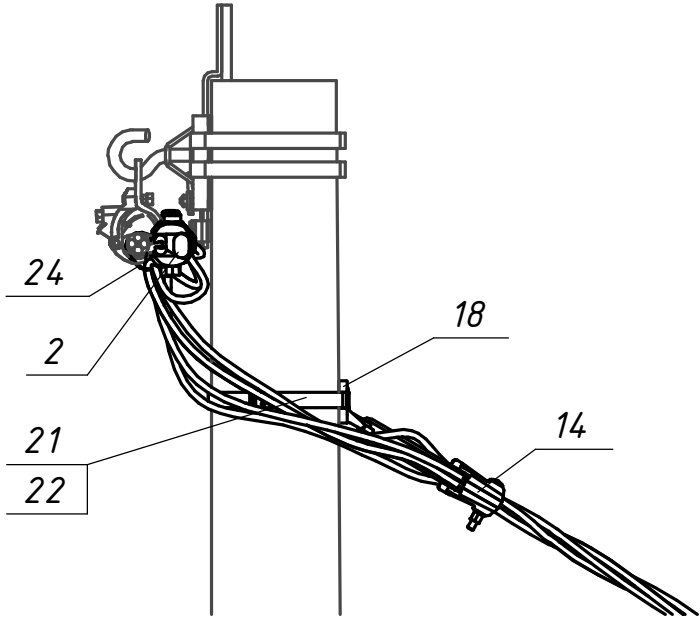

Поз.	Позначення (Виробник)	Найменування	Кільк.	Маса од. кг	Примітка
Сталеві конструкції:					
21	IF 207 (SICAME)	Бандажна стрічка	1	0,116	м.п.
22	CF 20 (SICAME)	Скріпа	1	0,01	
Всього на опорі, кг					
Лінійна арматура:					
2	TTD151neo (SICAME)	Відгалужувальний затискач	4	0,11	16-70 мм ²
14	GUKd 4(p) (SICAME)	Затискач натяжний для відгалужень	1	0,16	4x16-35 мм ²
18	PA 89 (SICAME)	Кронштейн для кріплення відгалужень	1	0,045	
24	CCD 9-62 (SICAME)	Стяжний ремінець	1	0,005	

20.24.ПЛІ/5-28					
Повітряні лінії напругою 0,4 кВ					
з самоутримними ізольованими проводами					
Зм.			Кільк.	Арк.	№ док.
Розробив			Ястреба		04.24
Перевірів			Воєвода		04.24
Н.контр.			Велещук		04.24
Прив'язаний					
Інв. №			ГІП	Корсак	04.24
			Абонентські відгалуження лінії ПЛІ 0,4 кВ		
			Стадія	Аркуш	Аркушів
			Р	-	1
			Відгалуження до 3-фазного абонента від ПЛІ 0,4 кВ АВ-Зф-1п-1		
			ТОВ "ЕНЕРГОЛІГА" Київ 2024		