
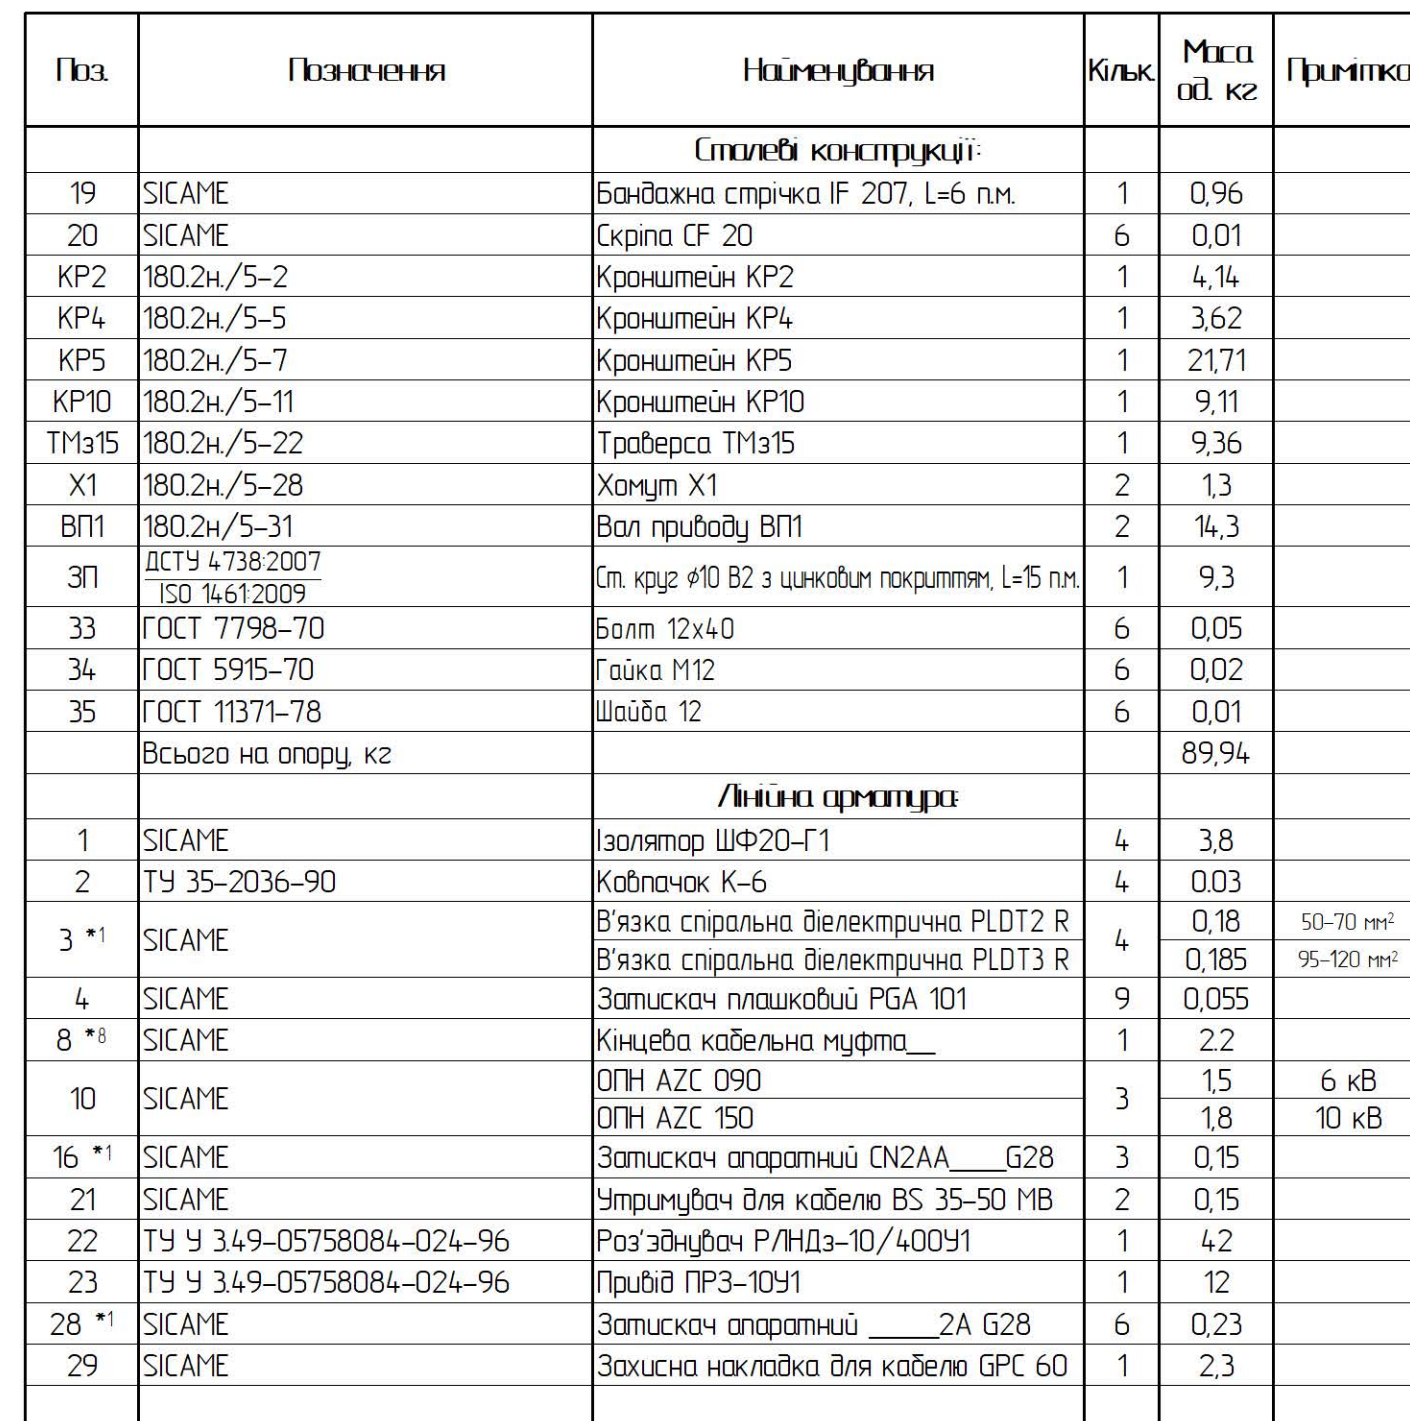


*⁸ Тип кабельної муфти залежить від типу та перерізу кабелю

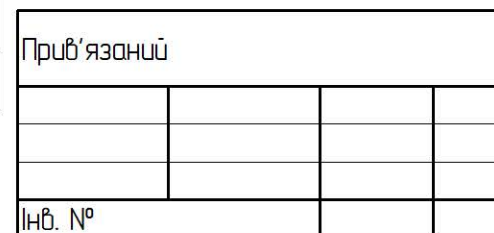

180.2H/4-29

						180.2Н/4-29		
1	-	Зам.	10-1		02.19			
Зм.	Кільк.	Арк.	№ док.	Підпис	Дата	Стадія	Аркуш	Аркуші в
ГІП		Власюк				РП	1	1
Н.контр.		Галюк				ВП НТЦЕ ДП НЕК „УКРЕNERГО“ Київ		
Перевір.		Борисенко						
Розроб.		Скворцова						