
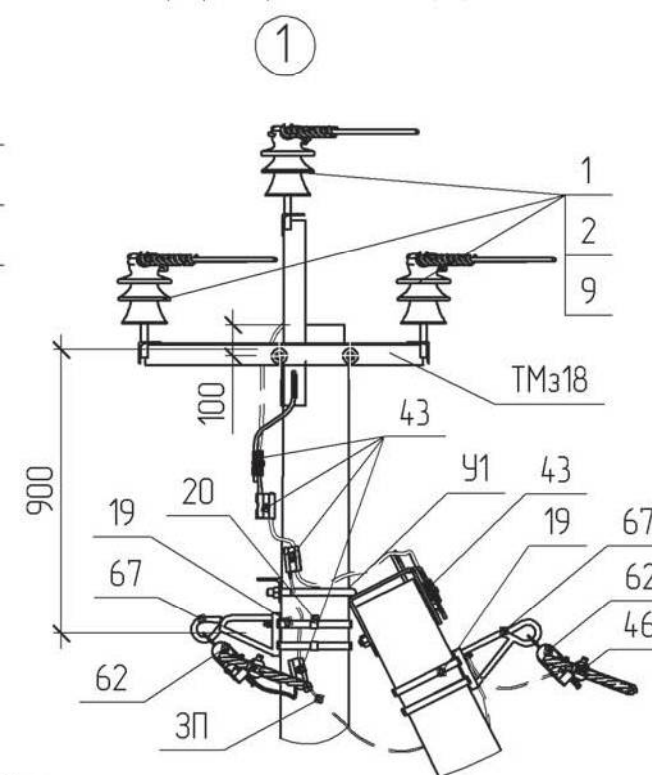
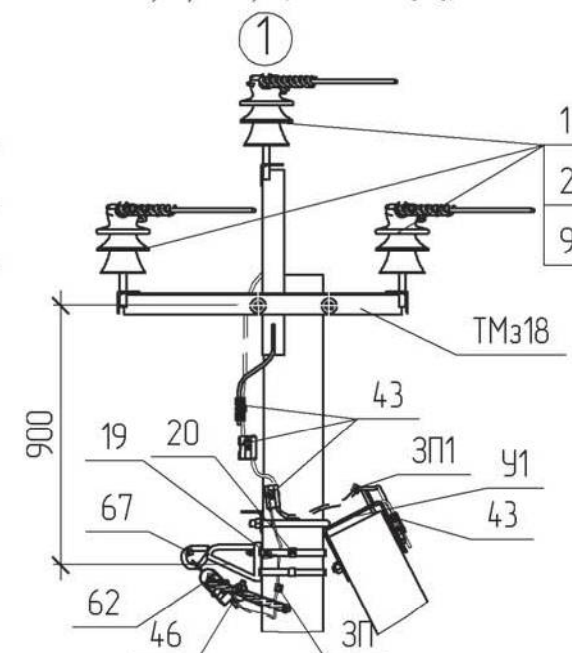


КП10/0,38-1/0(2хСВ105-[])-4

КП10/0,38-1/1(2хСВ105-[])-4

КП10/0,38-1/2(2хСВ105-[])-4

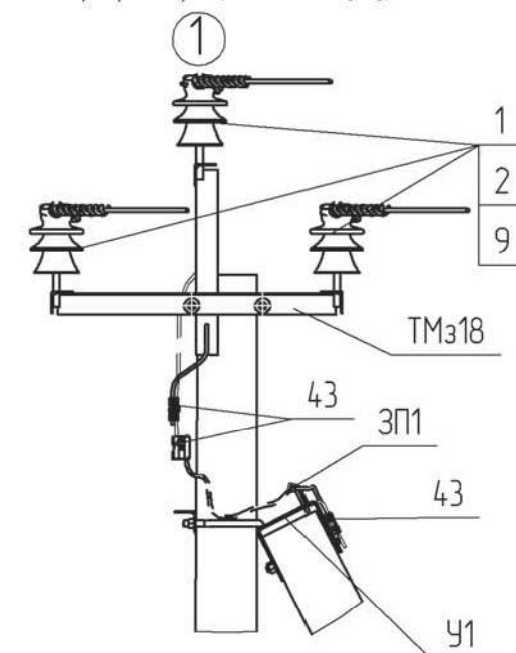

КП10/0,38-1/3(2хСВ105-[])-4

КП10/0,38-1/4(2хСВ105-[])-4




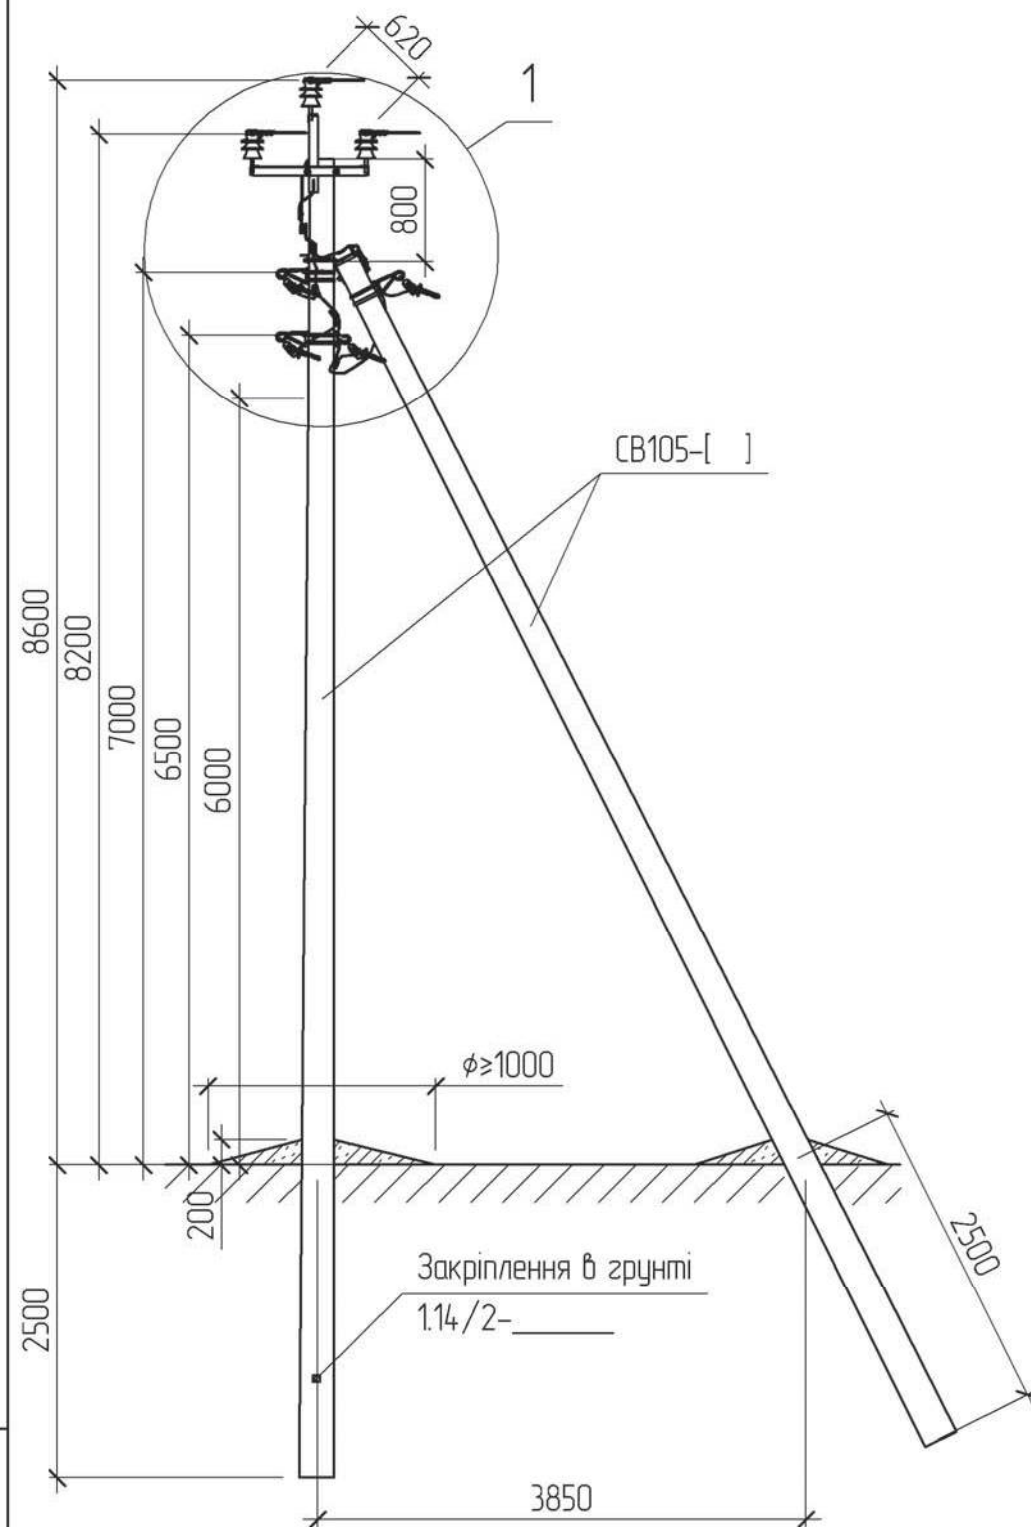


Схема встановлення опори

Магістраль П/ІЗ

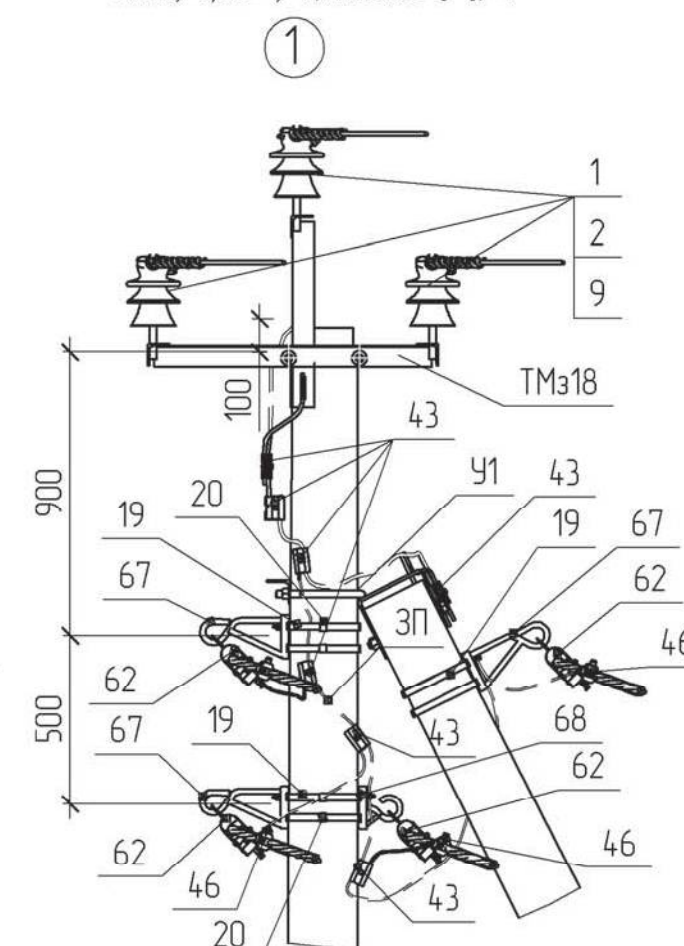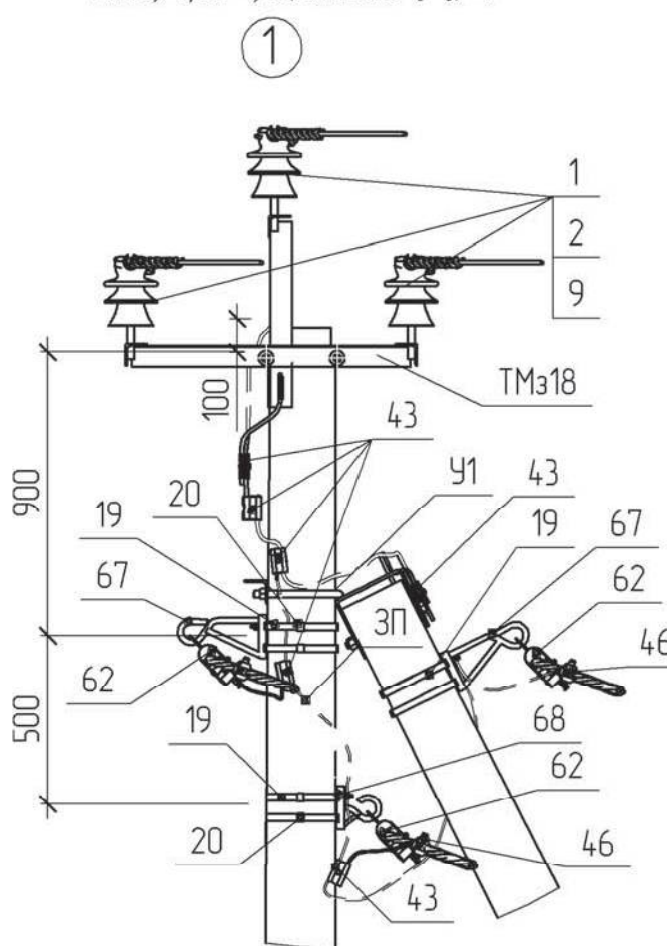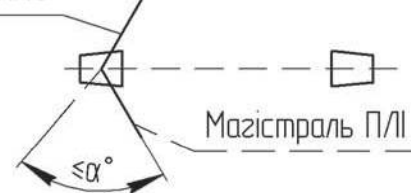

Магістраль П/ІІ

*1. Тип арматури залежить від перерізу проводу магістралі (див. 1.14/7)

Прив'язаний


Зм.	Кільк.	Арк.	№ док.	Підпис	Дата
ГІП		Журавльов			01.08
Н.контр.		Блінов			29.08
Перевір.		Меркоман			27.08
Розроб.		Іщук			

Інв. №

1.14/3-08

Кутова проміжна опора
КП10/0,38-1/[](2хСВ105-[])-4

Стадія	Аркцш	Аркцшів
РП	1	2
НВП ТОВ „ЕНЕРГОЛІГА“		

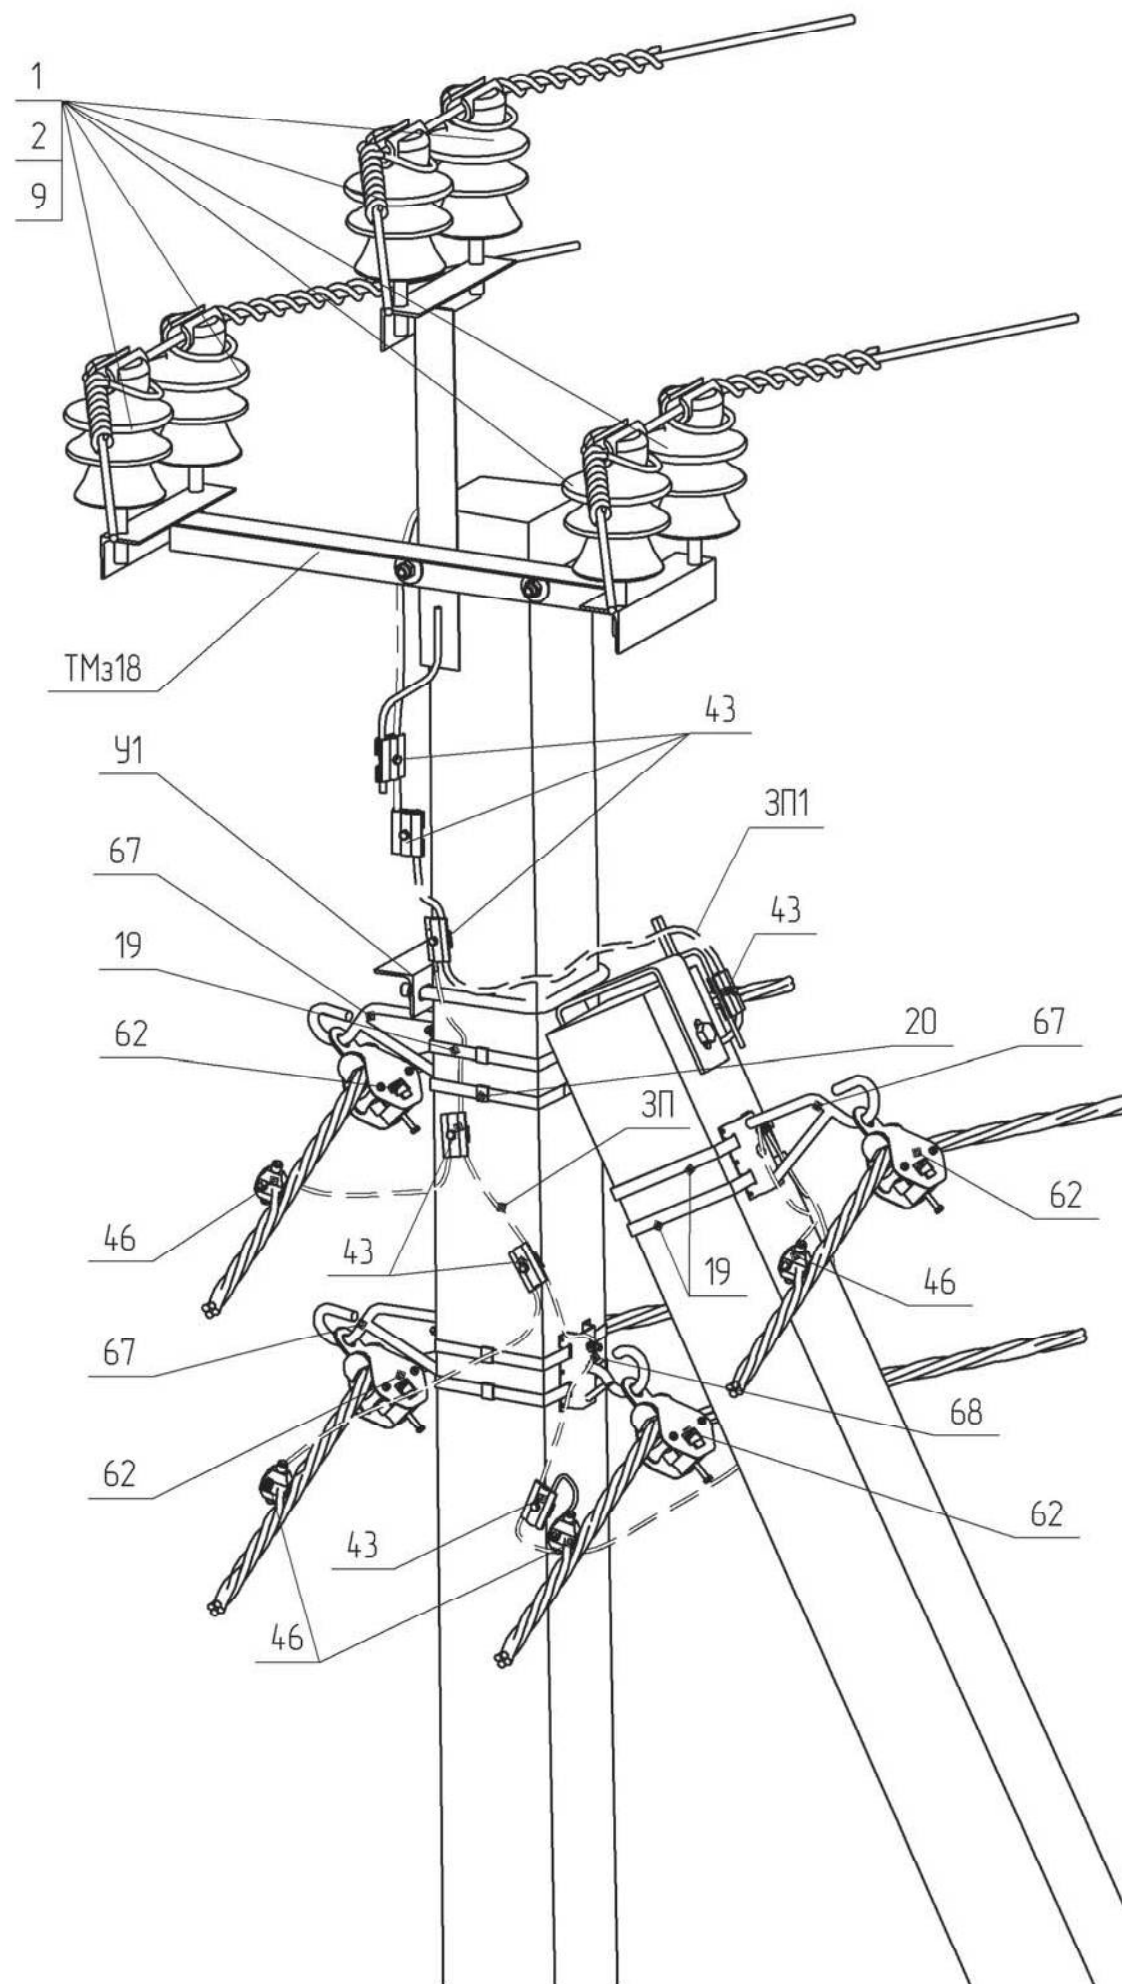[illegible]