

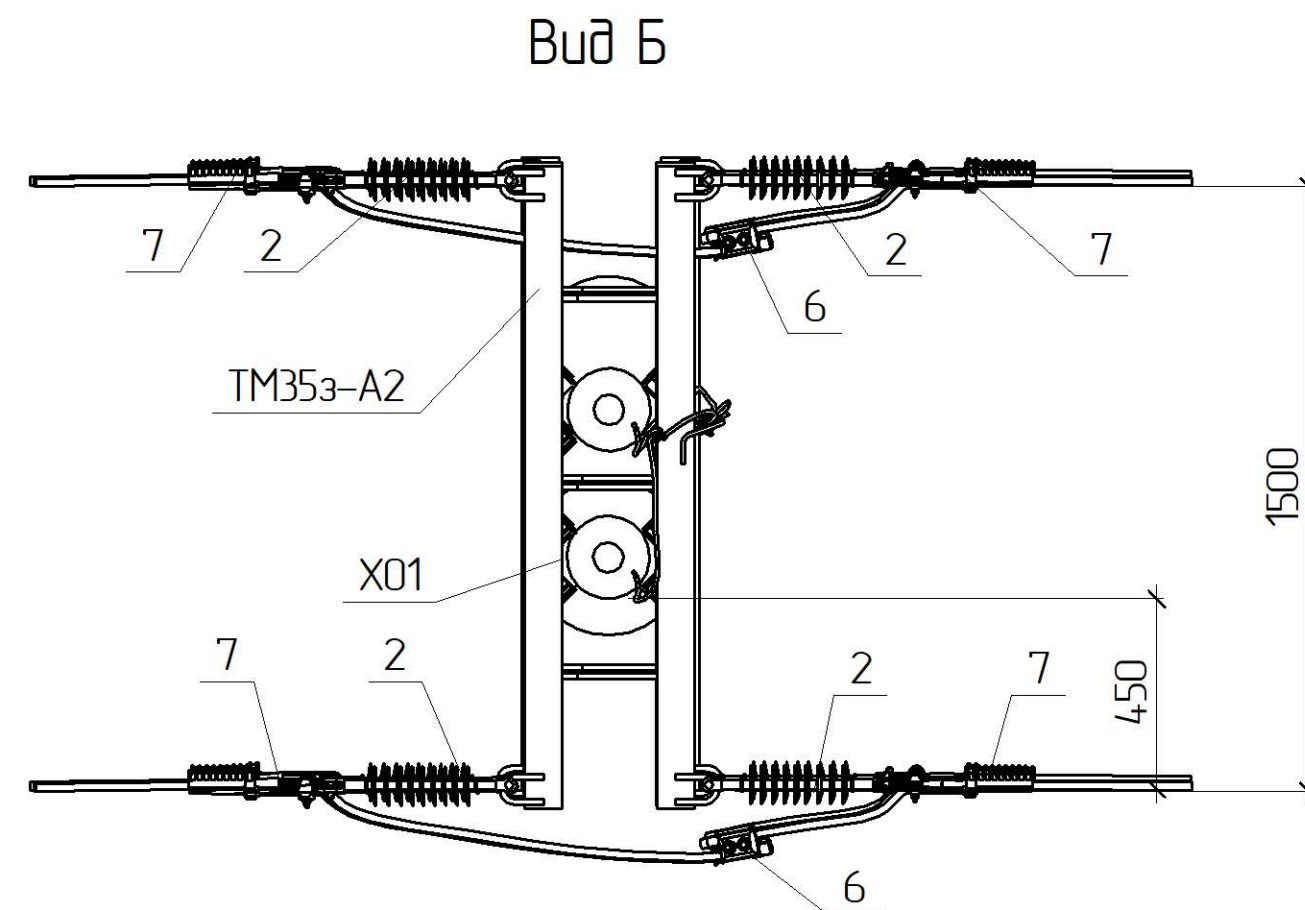
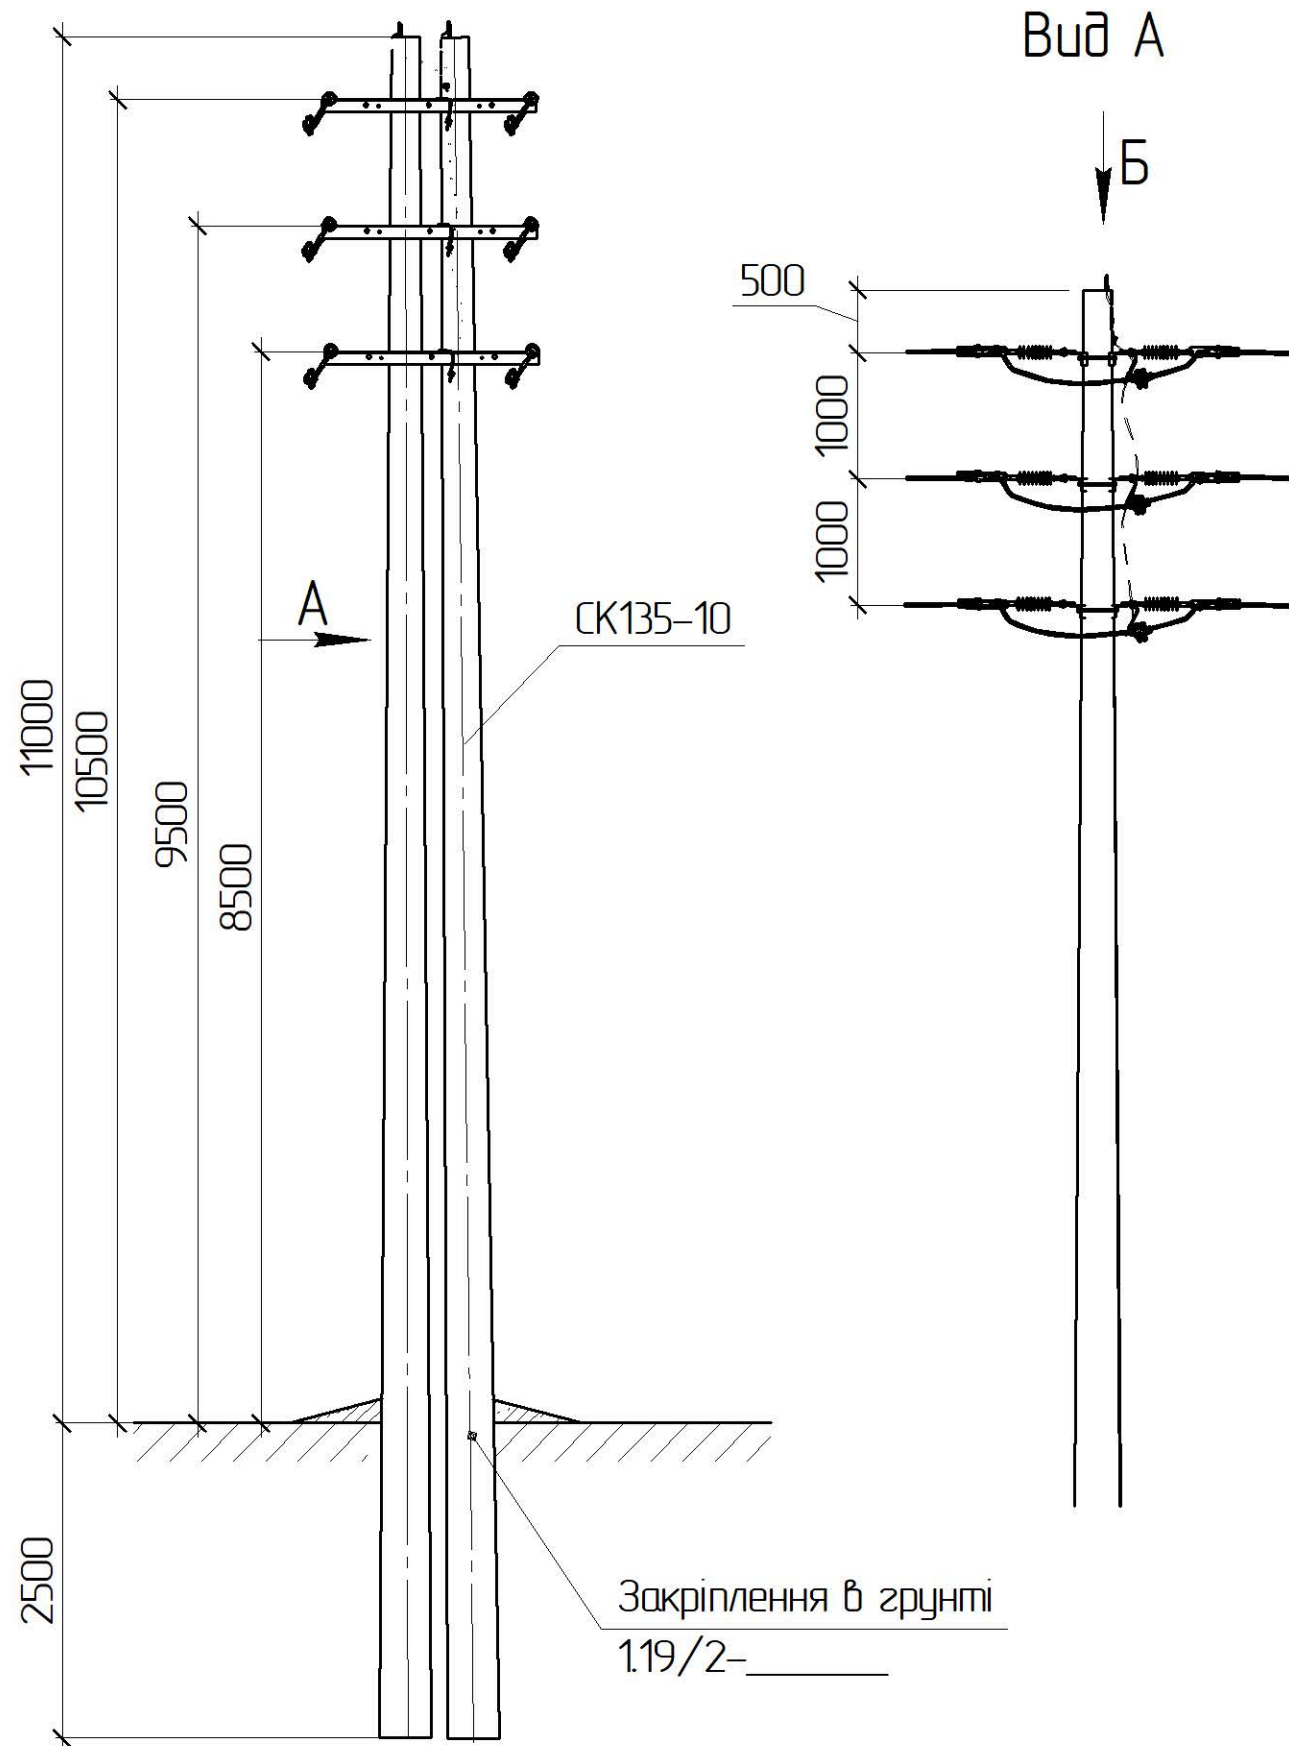
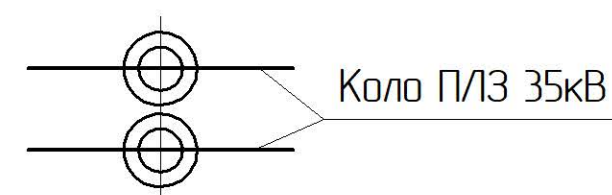


Схема встановлення опори

 $T_{max}=4\text{кН}$ 

*1 Тип арматури залежить від перерізу проводу магістралі, див 1.19/7

Прив'язаний

Зм.	Кільк.	Арк.	№ док.	Підпис	Дата
ГП		Журавльов			11.19
Н.контр.		Ковальчук			11.19
Перевір.		Скребунов			11.19
Розроб.		Ястреба			11.19

Інв. №

1.19/5-06


Анкерна опора

А35-2з(2хСК135-10)-2

Стадія	Аркуш	Аркушів
РП	1	2



ТОВ „ЕНЕРГО/ЛІГА”
Київ 2019

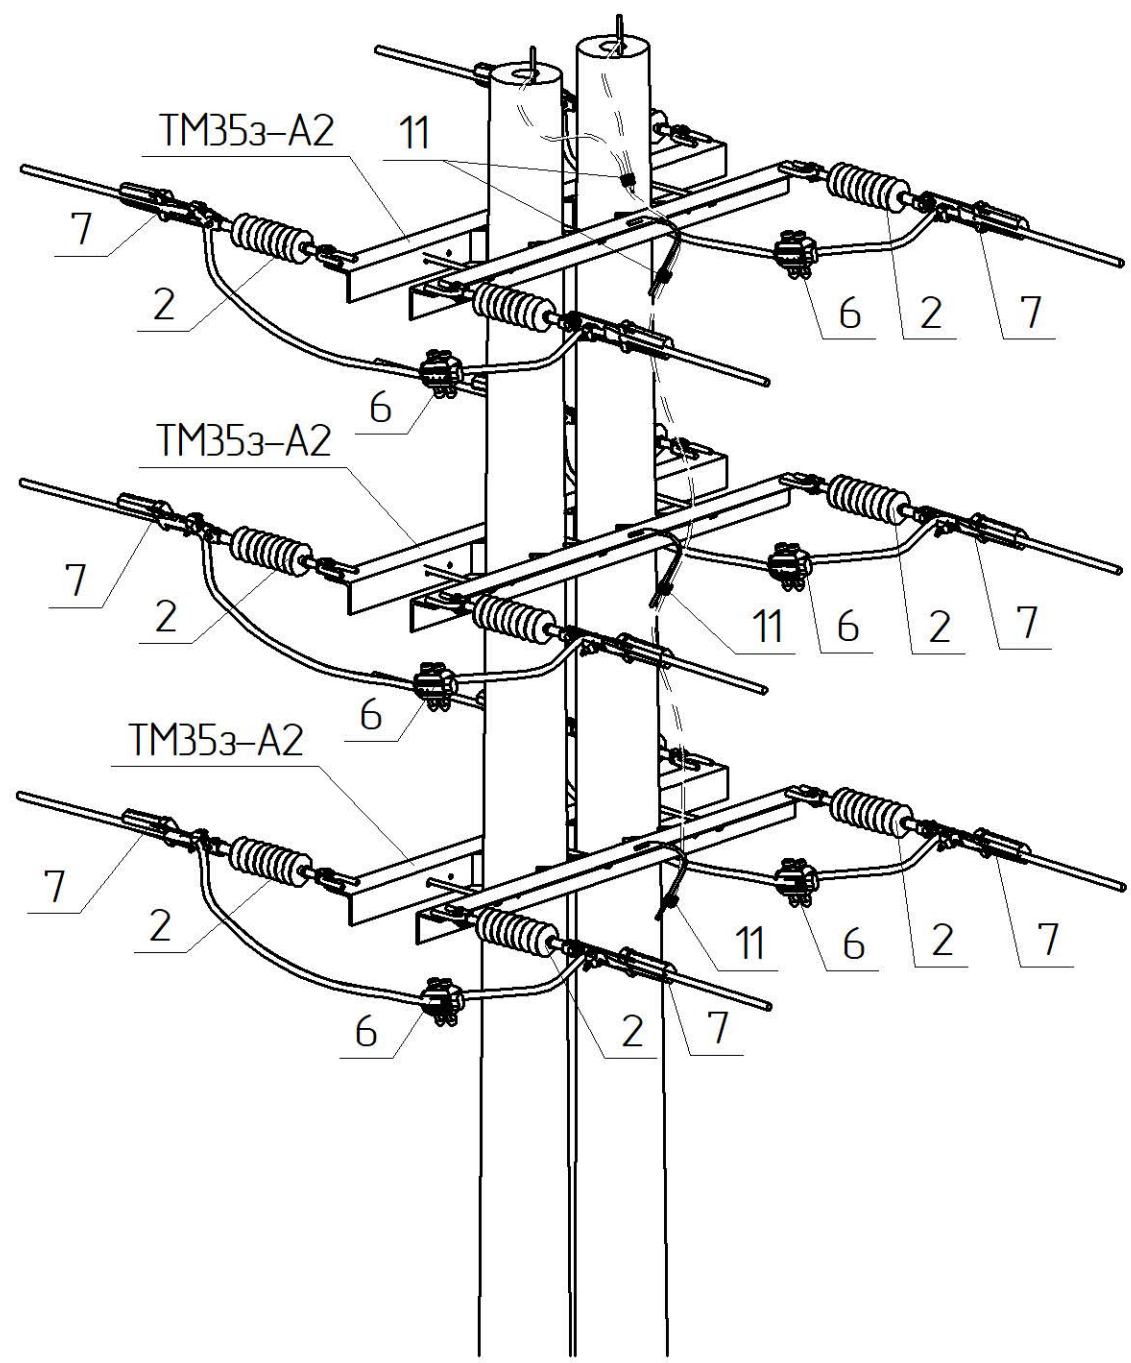

Поз.	Позначення	Найменування	Кільк.	Маса од. кз	Примітка
Залізобетонні елементи:					
СК135-10	ТУ.У.В2.6.024.954.3-35-95	Стояк СК135-10	2	1880	
Сталеві конструкції:					
TM353-A2	1.19/6-09	Траверса TM353-A2	3	4,306	
ЗП1	ДСТУ 4738:2007 ISO 1461:2009	Ст. круг Ø10 В2 з цинковим покриттям, L=4 п.м.	1	2,48	
Всього на опорі, кг					
Лінійна арматура:					
2	PSI42CC	Ізолятор натяжний	12	1,9	
6 *1	TTDC45401 AT FP2D	Затискач прокалюючий 35 кВ	6	0,5	70-120 мм²
	TTDC45501 AT FP2D			0,53	185 мм²
7 *1	PA4595 P	Затискач натяжний	12	1,20	70-95 мм²
	PA45120 P			1,22	120 мм²
	PA45185 P			1,34	185 мм²
11	PGA 101	Затискач плашковий	4	0,055	
Додаткове обладнання					

Інв. № ориз.	Підпис і дата	Зам. інв. №