





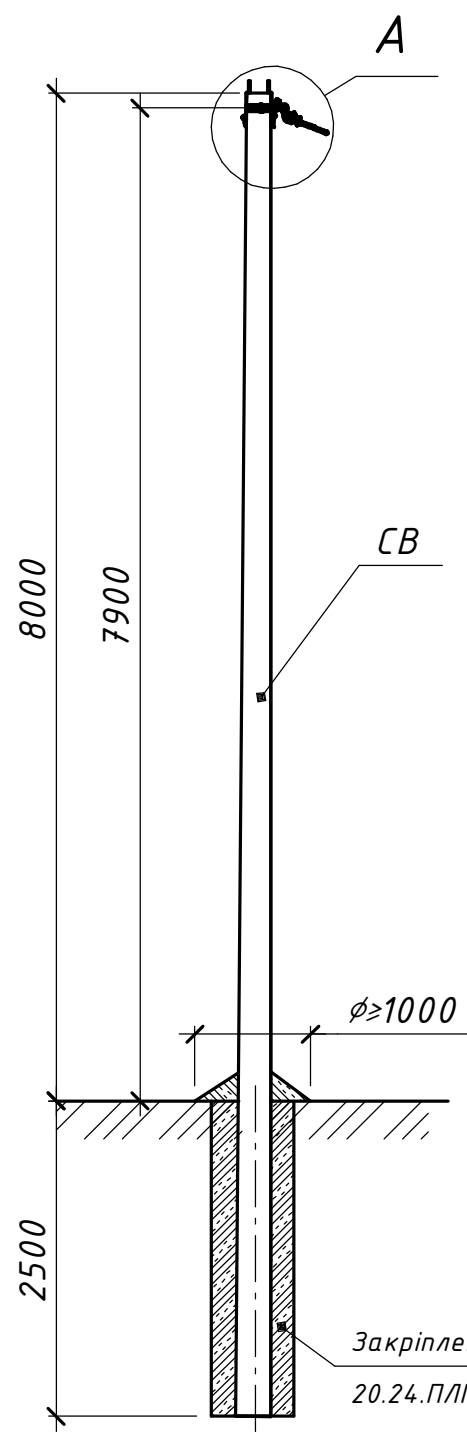


Схема встановлення опори

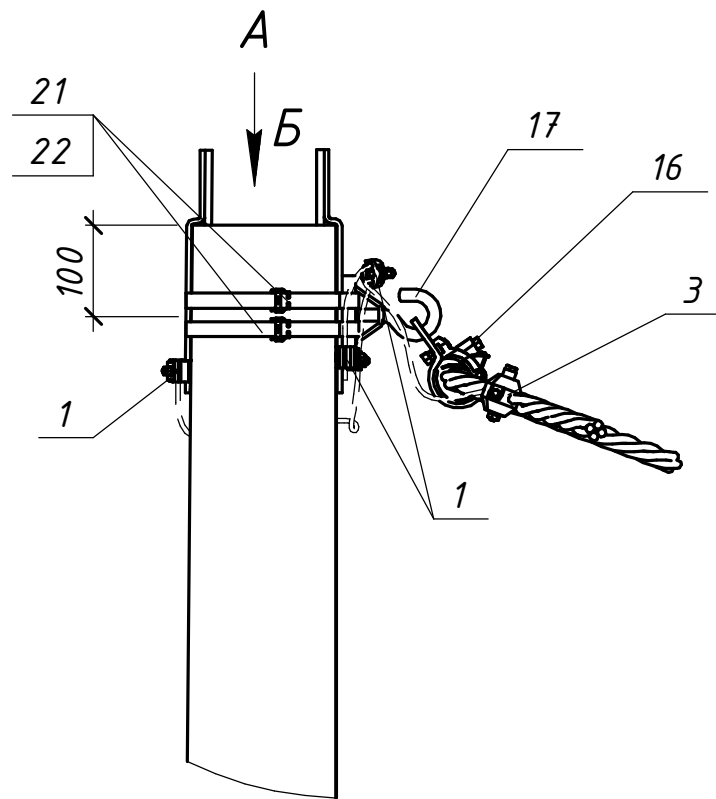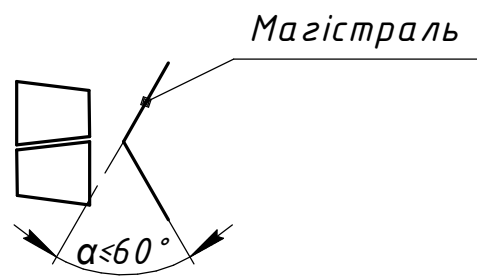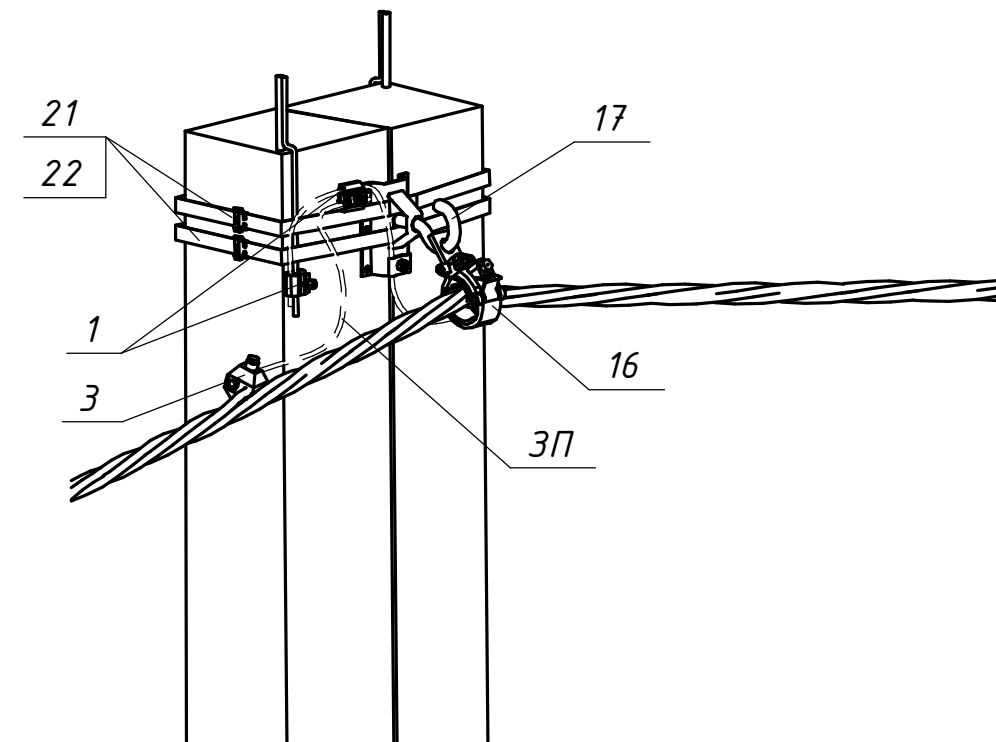

Вид Б

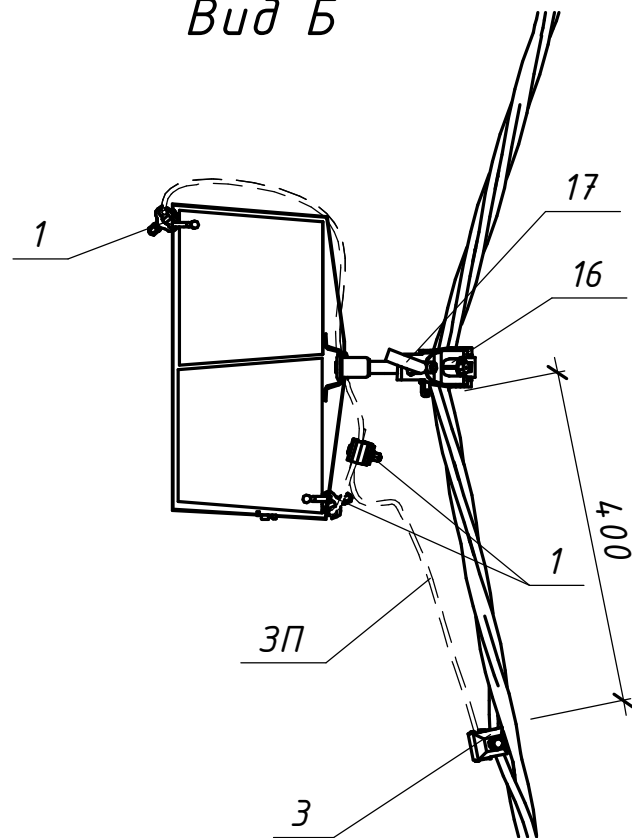

Поз.	Позначення (Виробник)	Найменування	Кільк.	Маса од. кг	Примітка
Залізобетонні елементи:					
СВ	ТУ У В.2.6-00113997.003-94	Стояк СВ105-5	2	1180	
Сталеві конструкції:					
17	CSC 16T (SICAME)	Гак універсальний	1	0,72	
21	IF 207 (SICAME)	Бандажна стрічка	4	0,116	м.п.
22	CF 20 (SICAME)	Скріпа	2	0,01	
ЗП	ГОСТ839-80	Провід А16	2	0,62	м.п.
Всього на опорі, кг					
Лінійна арматура:					
1	PGA 101 (SICAME)	Затискач плашковий	3	0,055	
3	TND 151 (SICAME)	Затискач для повторних заземлень	1	0,18	25-95 мм ²
	TND 241 (SICAME)			0,22	120 мм ²
16	PSP 122 (SICAME)	Затискач підтримуючий магістральний	1	0,255	

20.24.ПЛІ/2-03

Повітряні лінії напругою 0,4 кВ

з самоутримними ізольованими проводами

1) Поз. 3 встановлюється для повторного заземлення PEN провідника на опорах, які мають заземлюючі пристрої (див. п.п. 2.4.40 ПУЕ:2014)

Прив'язаний

Зм.	Кільк.	Арк.	№ док.	Підпис	Дата
Розробив		Ястреба			04.24
Перевірів		Воєвода			04.24
Н.контр.		Велещук			04.24
Інв. №		ГІП	Корсак		04.24

Будівельні рішення опор ПЛІ-0,4 кВ на гаках (на базі стояків СВ 95-3 та СВ 105-5)

Кутова проміжна одноколова опора КП1(2СПхСВ105-5)-1с

ТОВ "ЕНЕРГОЛІГА" Київ 2024