




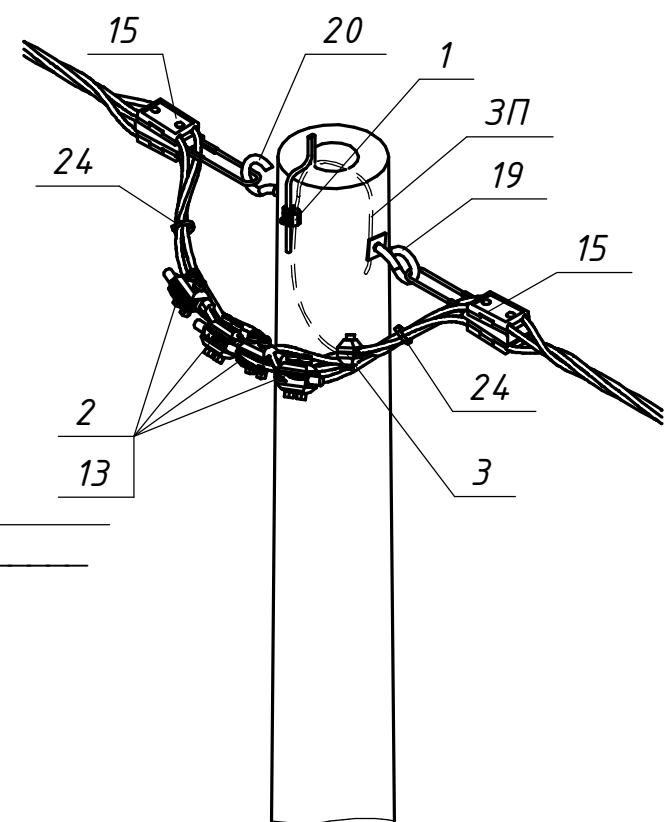


Схема встановлення опори

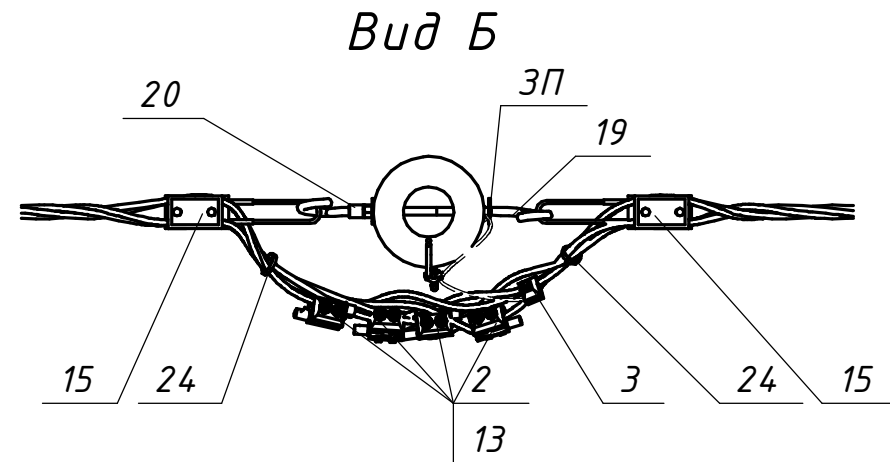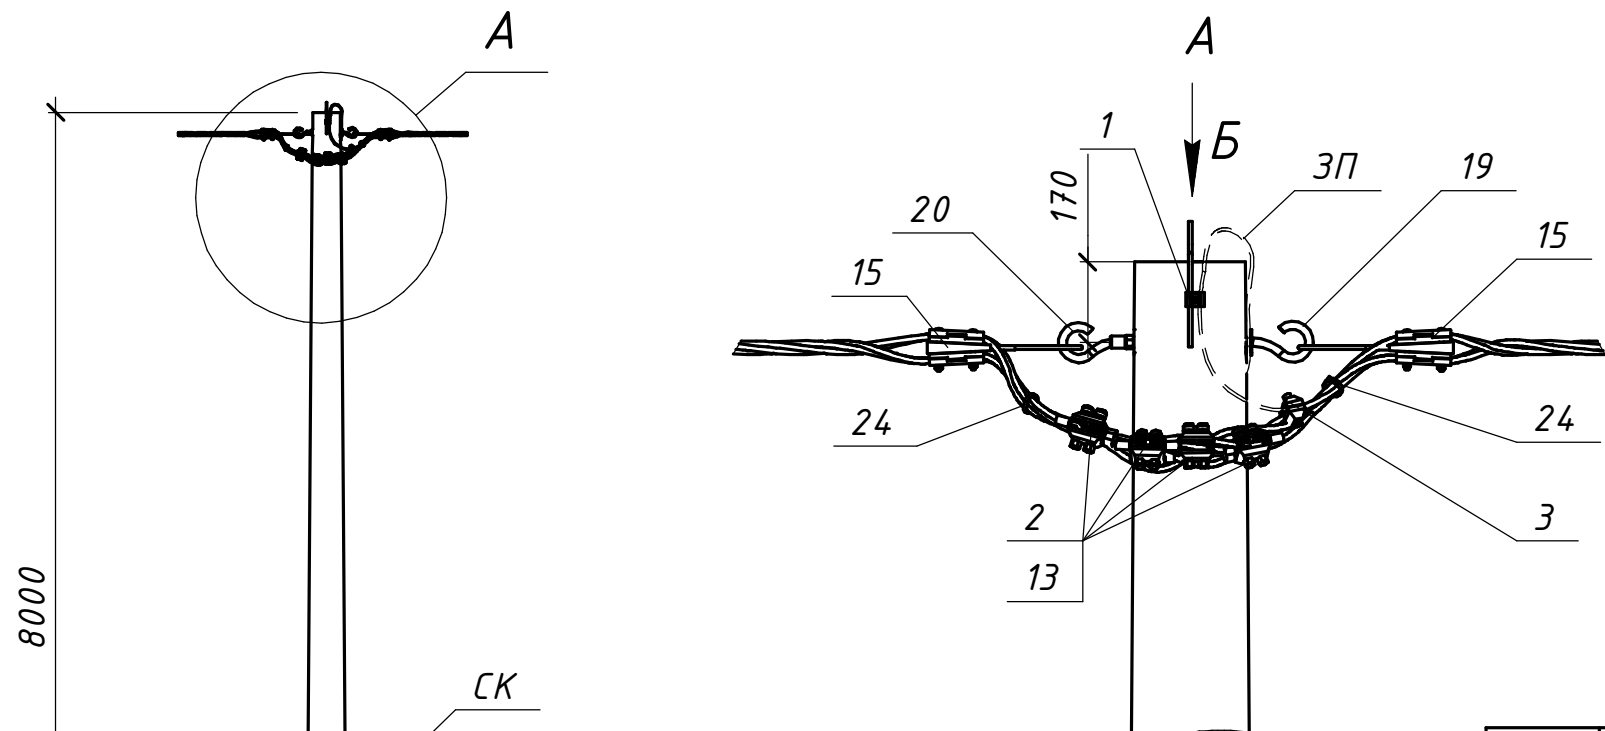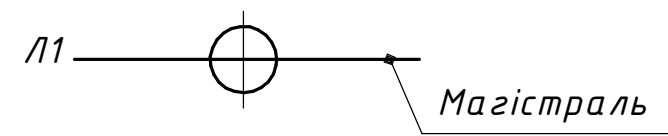

Поз.	Позначення (Виробник)	Найменування	Кільк.	Маса од. кг	Примітка
Залізобетонні елементи:					
СК	ТУ.У.В2.6.0249543-35-95	Стояк СК105-10	1	1580	
Сталеві конструкції:					
19	GHW 16/250 (SICAME)	Прохідний гак	1	0,79	
20	GHN 16 (SICAME)	Гак що накручується	1	0,42	
3П	ГОСТ839-80	Провід А16	1,5	0,62	м.п.
Всього на опорі, кг					
Лінійна арматура:					
1	PGA 101 (SICAME)	Затискач плашковий	1	0,055	
2	TTD301neo (SICAME)	Відгалужувальний затискач	4	0,255	25-95 мм ²
	TTD401neo (SICAME)			0,380	120 мм ²
3	TND 151 (SICAME)	Затискач для повторних заземлень	1	0,18	25-95 мм ²
	TND 241 (SICAME)			0,22	120 мм ²
13	GPE__ (SICAME)	Кінцевий ковпачок	4	0,01	
15	GUKo1 (SICAME)	Затискач натяжний магістральний	2	0,8	25-70 мм ²
	GUKo2 (SICAME)			1,23	95-120 мм ²
24	CCD 9-62 (SICAME)	Стяжний ремінець	2	0,005	

20.24.ПЛІ/З-03

Повітряні лінії напругою 0,4 кВ з самоутримними ізольованими проводами		
Будівельні рішення опор ПЛІ-0,4 кВ на базі стояків типу СК	Стадія	Аркцш
Анкерна одноколова опора А1(1хСК105-10)-1	Р	1
ТОВ "ЕНЕРГОЛІГА" Київ 2024		

Прив'язаний	Розробив	Ястреба	04.24
	Перевірів	Воєвода	04.24
	Н.контр.	Велешук	04.24
Інв. №	ГІП	Корсак	04.24

Погоджено:	Зам. інв. №	Підпис і дата	Інв. № ориг.