



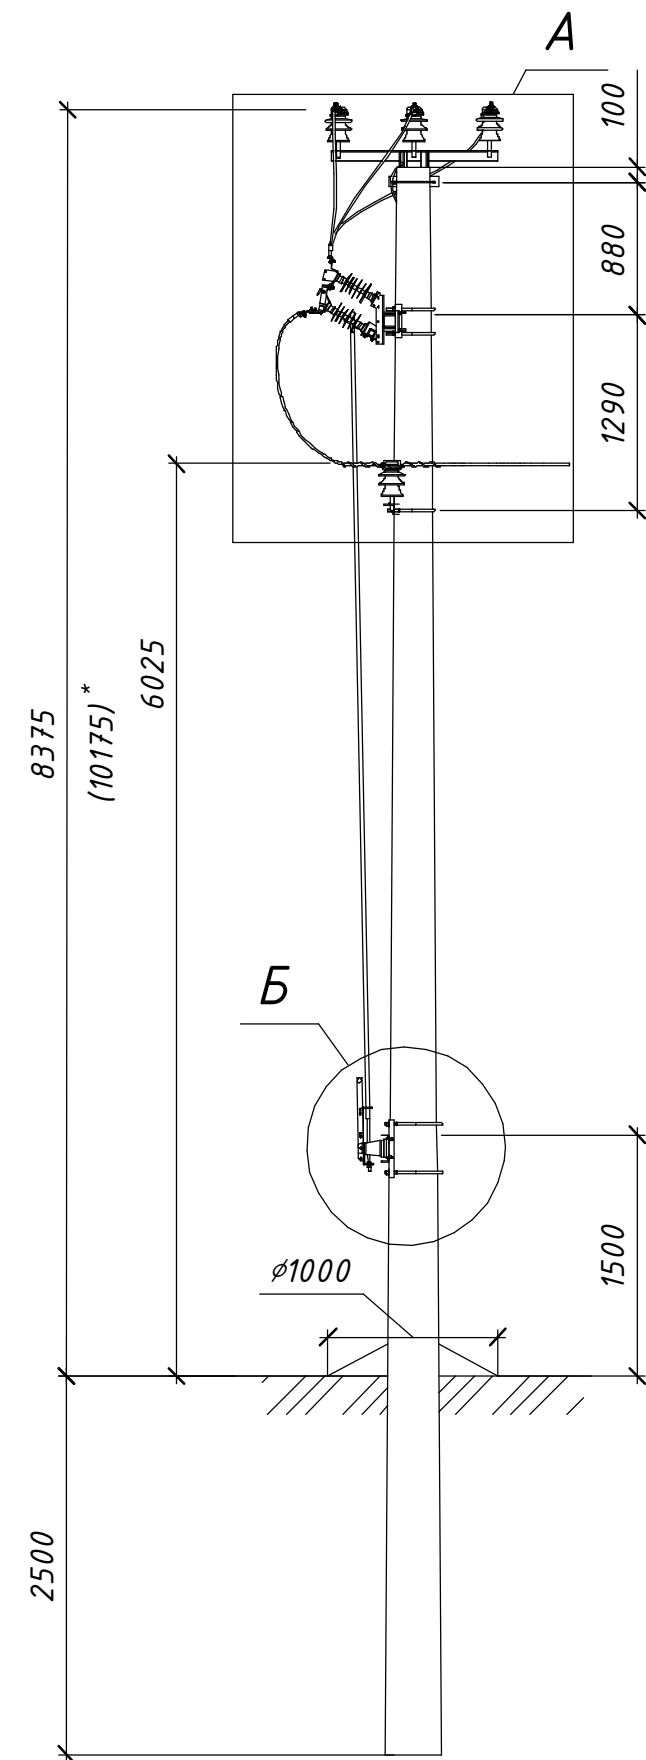






Схема встановлення опори

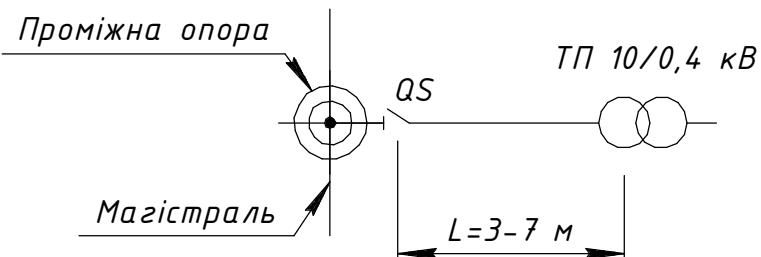

* Значення у дужках наведені для опори зі стояком СК120

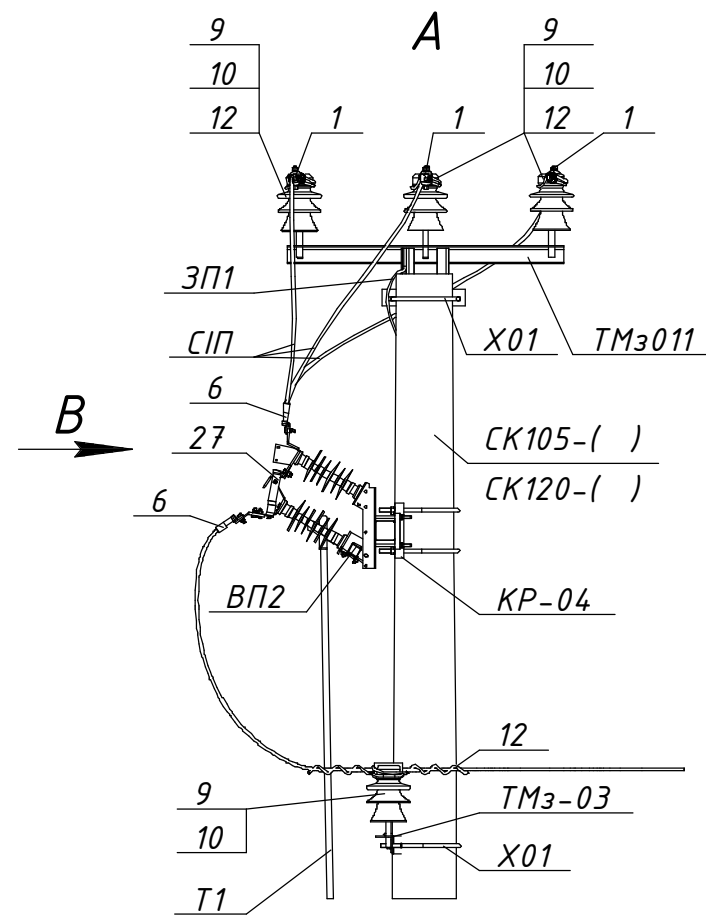

Розімкнуте положення

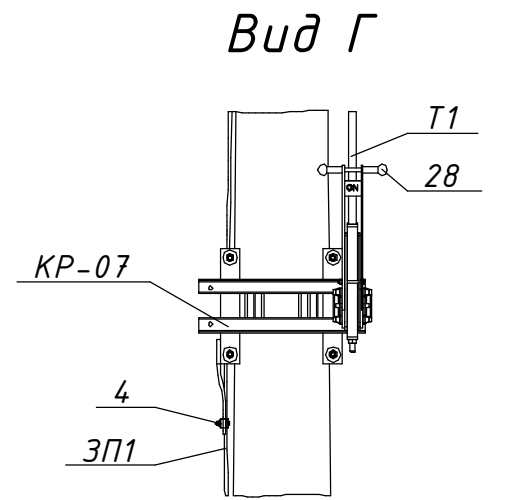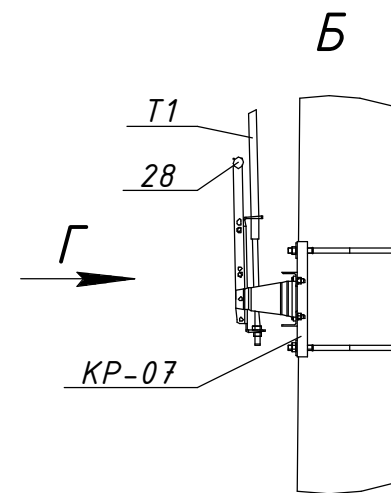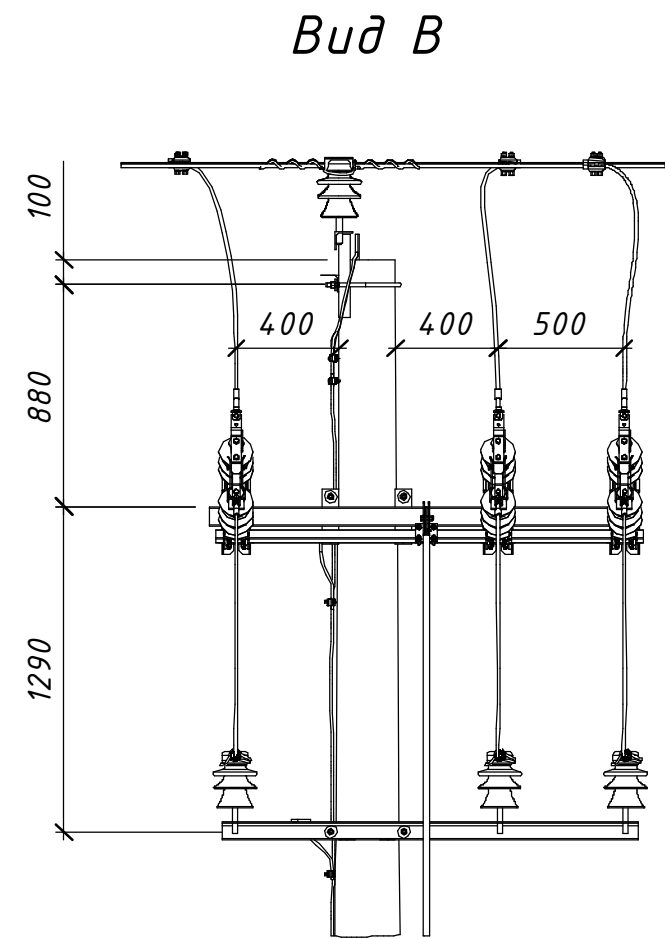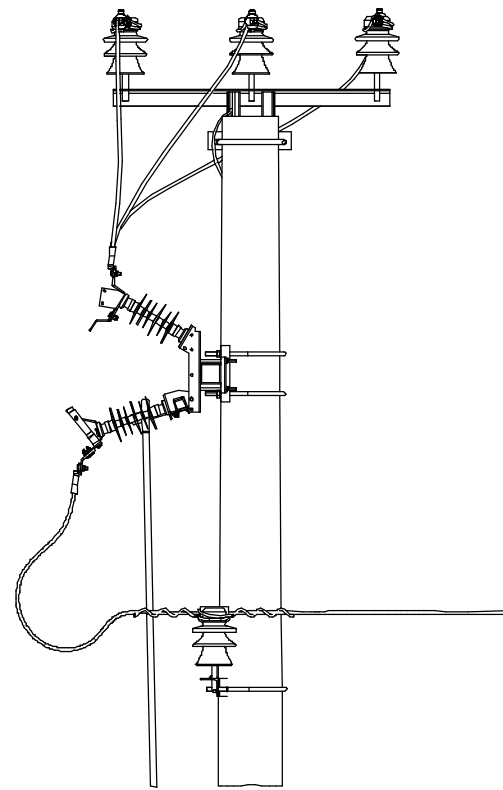

21.22.A/2-22

Встановлення роз'єднувачів рублячого типу на опорах ЛЕП 10 кВ

Арх. №21.22.A

Прив'язаний

Зм.	Кільк.	Арк.	№ док.	Підпис	Дата
Розробив				Ковальчук	06.22
Перевірів				Ястреба	06.22
Н.контр.				Мишко	06.22

Типові вузли встановлення роз'єднувачів на опорах ПЛЗ 10 кВ

Стадія	Аркцш	Аркцшів
Р	1	2

Інв. №


ГІП

Меркотан

06.22

Відгалуження до ТП. Вузол ПРЗ-4(1хСК).
Встановлення роз'єднувача на проміжній опорі

ТОВ "ЕНЕРГОЛІГА"
Київ 2022

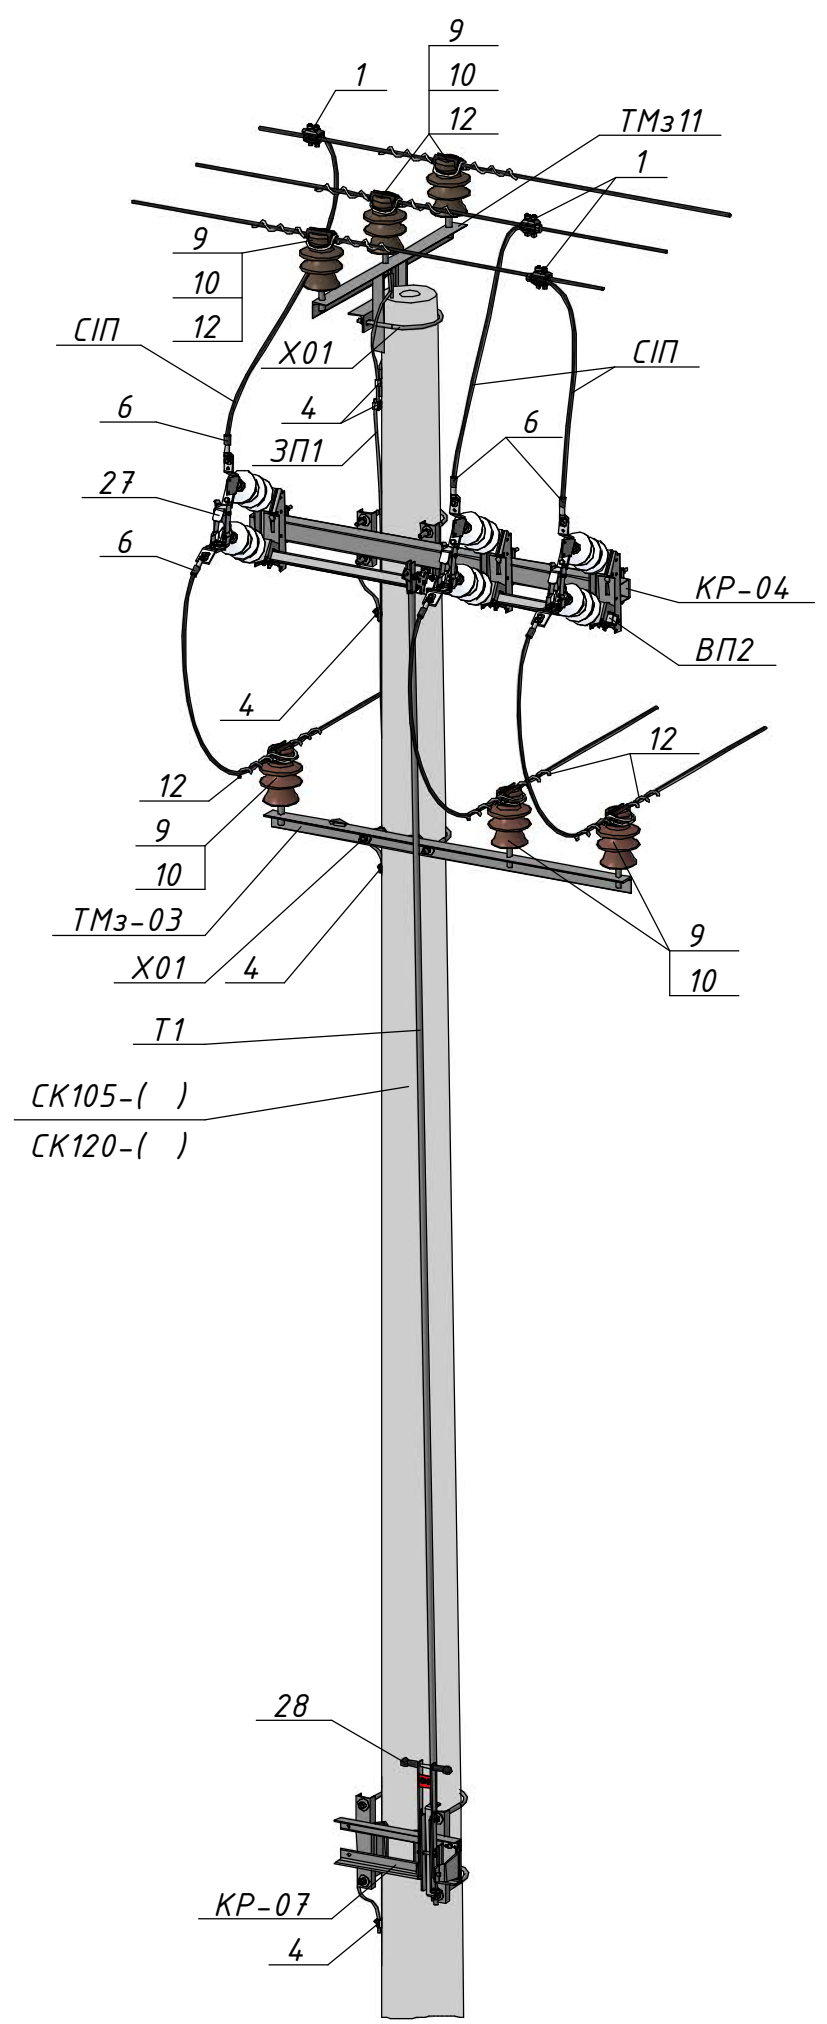

Поз.	Позначення (Виробник)	Найменування	Кільк.	Маса од., кг.	Примітка
Залізобетонні елементи:					
СК105-[]	ТУ.У.В2.6.0249543-35-95	Стояк СК105-[]	1	1580	
СК120-[]	ТУ.У.В2.6.0249543-35-95	Стояк СК120-[]		1800	
Сталеві конструкції:					
ТМз11	180.2н/5-13	Траверса ТМз11	1	10,51	
Х01	180.2н/5-29	Хомут Х01	2	1,3	
КР-04	20.22.А/КМ-04	Кронштейн КР-04	1	22,46	
КР-07	20.22.А/КМ-07	Кронштейн КР-07	1	12,08	
ТМз-03	20.22.А/КМ-13	Кронштейн ТМз-03	1	13,16	
Т1	20.22.А/КМ-15	Тяга приводу Т1	1	□	5,2 м.
ВП2	20.22.А/КМ-16	Вал приводу ВП2	1	6,17	
ЗП1		Заземлювальний дрiт Ø10	15	0,62	м.п.
Лiнiйна арматура:					
1	ТТДС 28401 (SICAME)	Вiдгалужувальний затискач	3	0,39	50-120 мм ²
4	РGA 101 (SICAME)	Затискач плашковий	5	0,06	
6	СNA ____ G 28 (SICAME)	Наконечник	6	0,19	
9	ШФ-20Г1	Iзолятор стрижневий	6	3,8	
10	К6	Ковпачок	6	0,03	
12	PLDT 2 R (SICAME)	Спiральна в'язка	6	0,18	35-70 мм ²
	PTDT 3 R (SICAME)	для верхнього крiплення проводу		0,185	95-120 мм ²
Обладнання та матерiали:					
27	GDS-24/630 (SICAME)	Роз'єднувач трьохполюсний	1	34	
28	НМ1 (SICAME)	Ручний привод	1	5	
СИП		Провiд СИП-3 1х	5	□	м.п.

Інв. № орг.	Підпис і дата	Зам. інв. №