




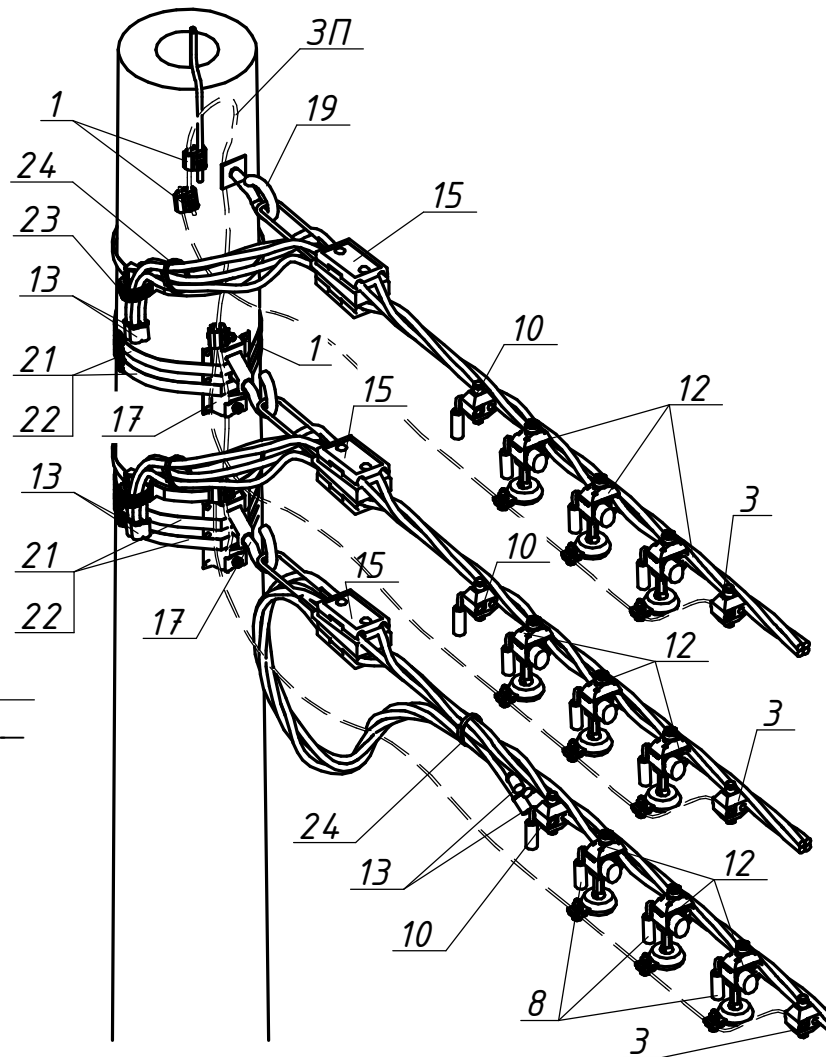


Схема встановлення опори

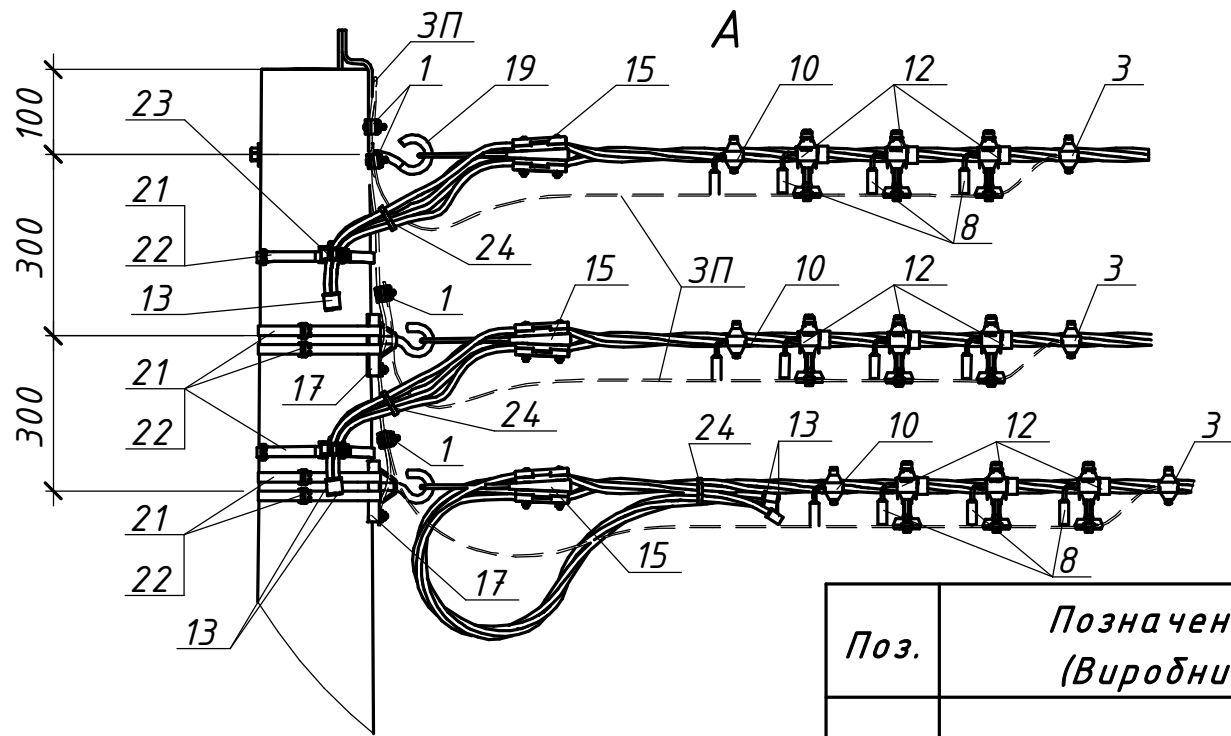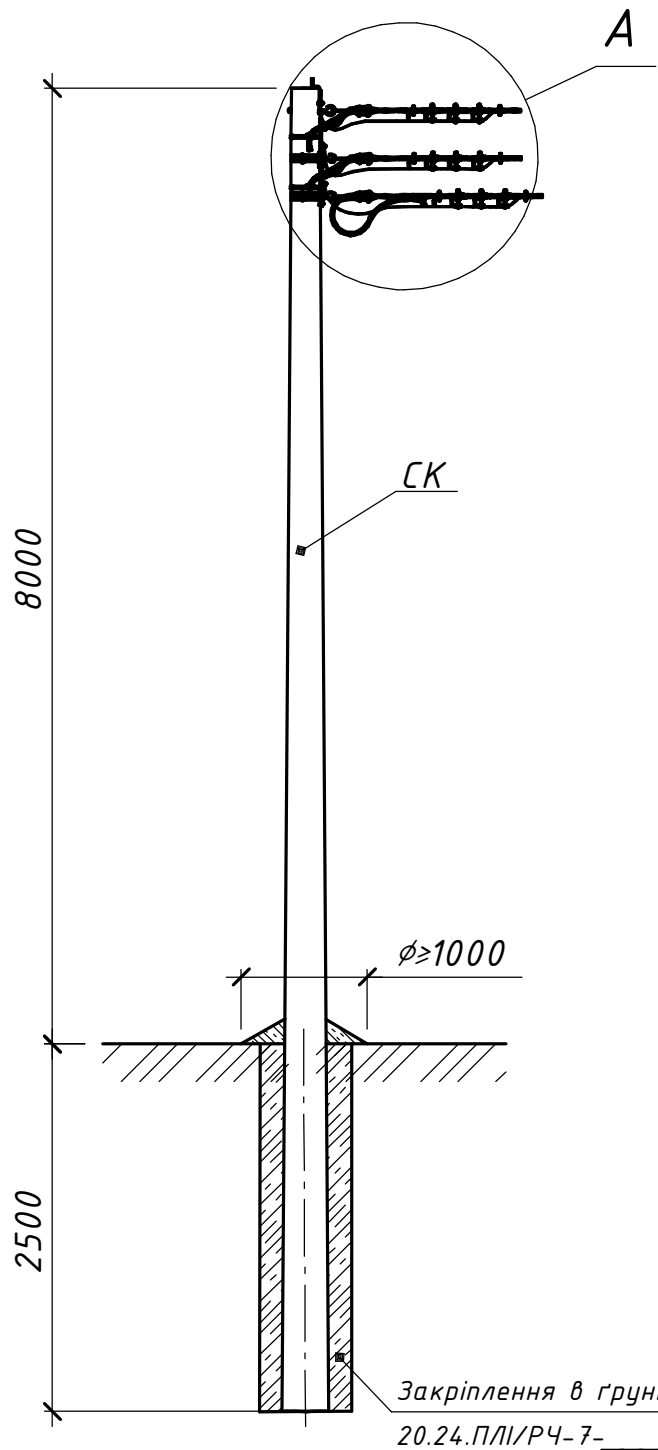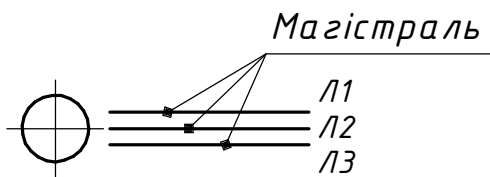

Поз.	Позначення (Виробник)	Найменування	Кільк.	Маса од. кг	Примітка
Залізобетонні елементи:					
СК	ТУ.У.В2.6.0249543-35-95	Стояк СК105-14	1	1580	
Сталеві конструкції:					
17	CSC 16T (SICAME)	Гак універсальний	2	0,72	
19	GHW 16/250 (SICAME)	Прохідний гак	1	0,79	
21	IF 207 (SICAME)	Бандажна стрічка	6	0,116	м.п.
22	CF 20 (SICAME)	Скріпа	4	0,01	
3П	ГОСТ839-80	Провід А16	5	0,62	м.п.
Всього на опорі, кг					
Лінійна арматура:					
1	PGA 101 (SICAME)	Затискач плашковий	4	0,055	
3	TND 151 (SICAME)	Затискач для повторних заземлень	3	0,18	25-95 мм ²
	TND 241 (SICAME)			0,22	120 мм ²
8	FCC 1 (SICAME)	Модуль для тимчасових заземлень	9	0,080	
10	TTD 2 CC (SICAME)	Затискач для тимчасових заземлень	3	0,185	25-95 мм ²
	TTD 3 CC (SICAME)			0,2	120 мм ²
12	TTD 1 PROTECT 28 (SICAME)	Відгалужувальний затискач з обмежувачем перенапруги	9	0,29	280 В
	TTD 1 PROTECT 50 (SICAME)			0,295	440 В
13	GPE__ (SICAME)	Кінцевий ковпачок	12	0,01	
15	GUKo1 (SICAME)	Затискач натяжний магістральний	3	0,8	25-70 мм ²
	GUKo2 (SICAME)			1,23	95-120 мм ²
23	BIC 30-50 (SICAME)	Кабельний хомут	2	0,02	
24	CCD 9-62 (SICAME)	Стяжний ремінець	3	0,005	

20.24.ПЛІ/З-36

Повітряні лінії напругою 0,4 кВ
з самоутримними ізольованими проводами

Прив'язаний				Розробив	Ястреба		04.24	Будівельні рішення опор ПЛІ-0,4 кВ на базі стояків типу СК	Стадія	Аркуш	Аркушів
				Перевірів	Воєвода		04.24		Р	-	1
				Н.контр.	Велешук		04.24	 ТОВ "ЕНЕРГОЛІГА" Київ 2024			
Інв. №				ГІП	Корсак		04.24				