



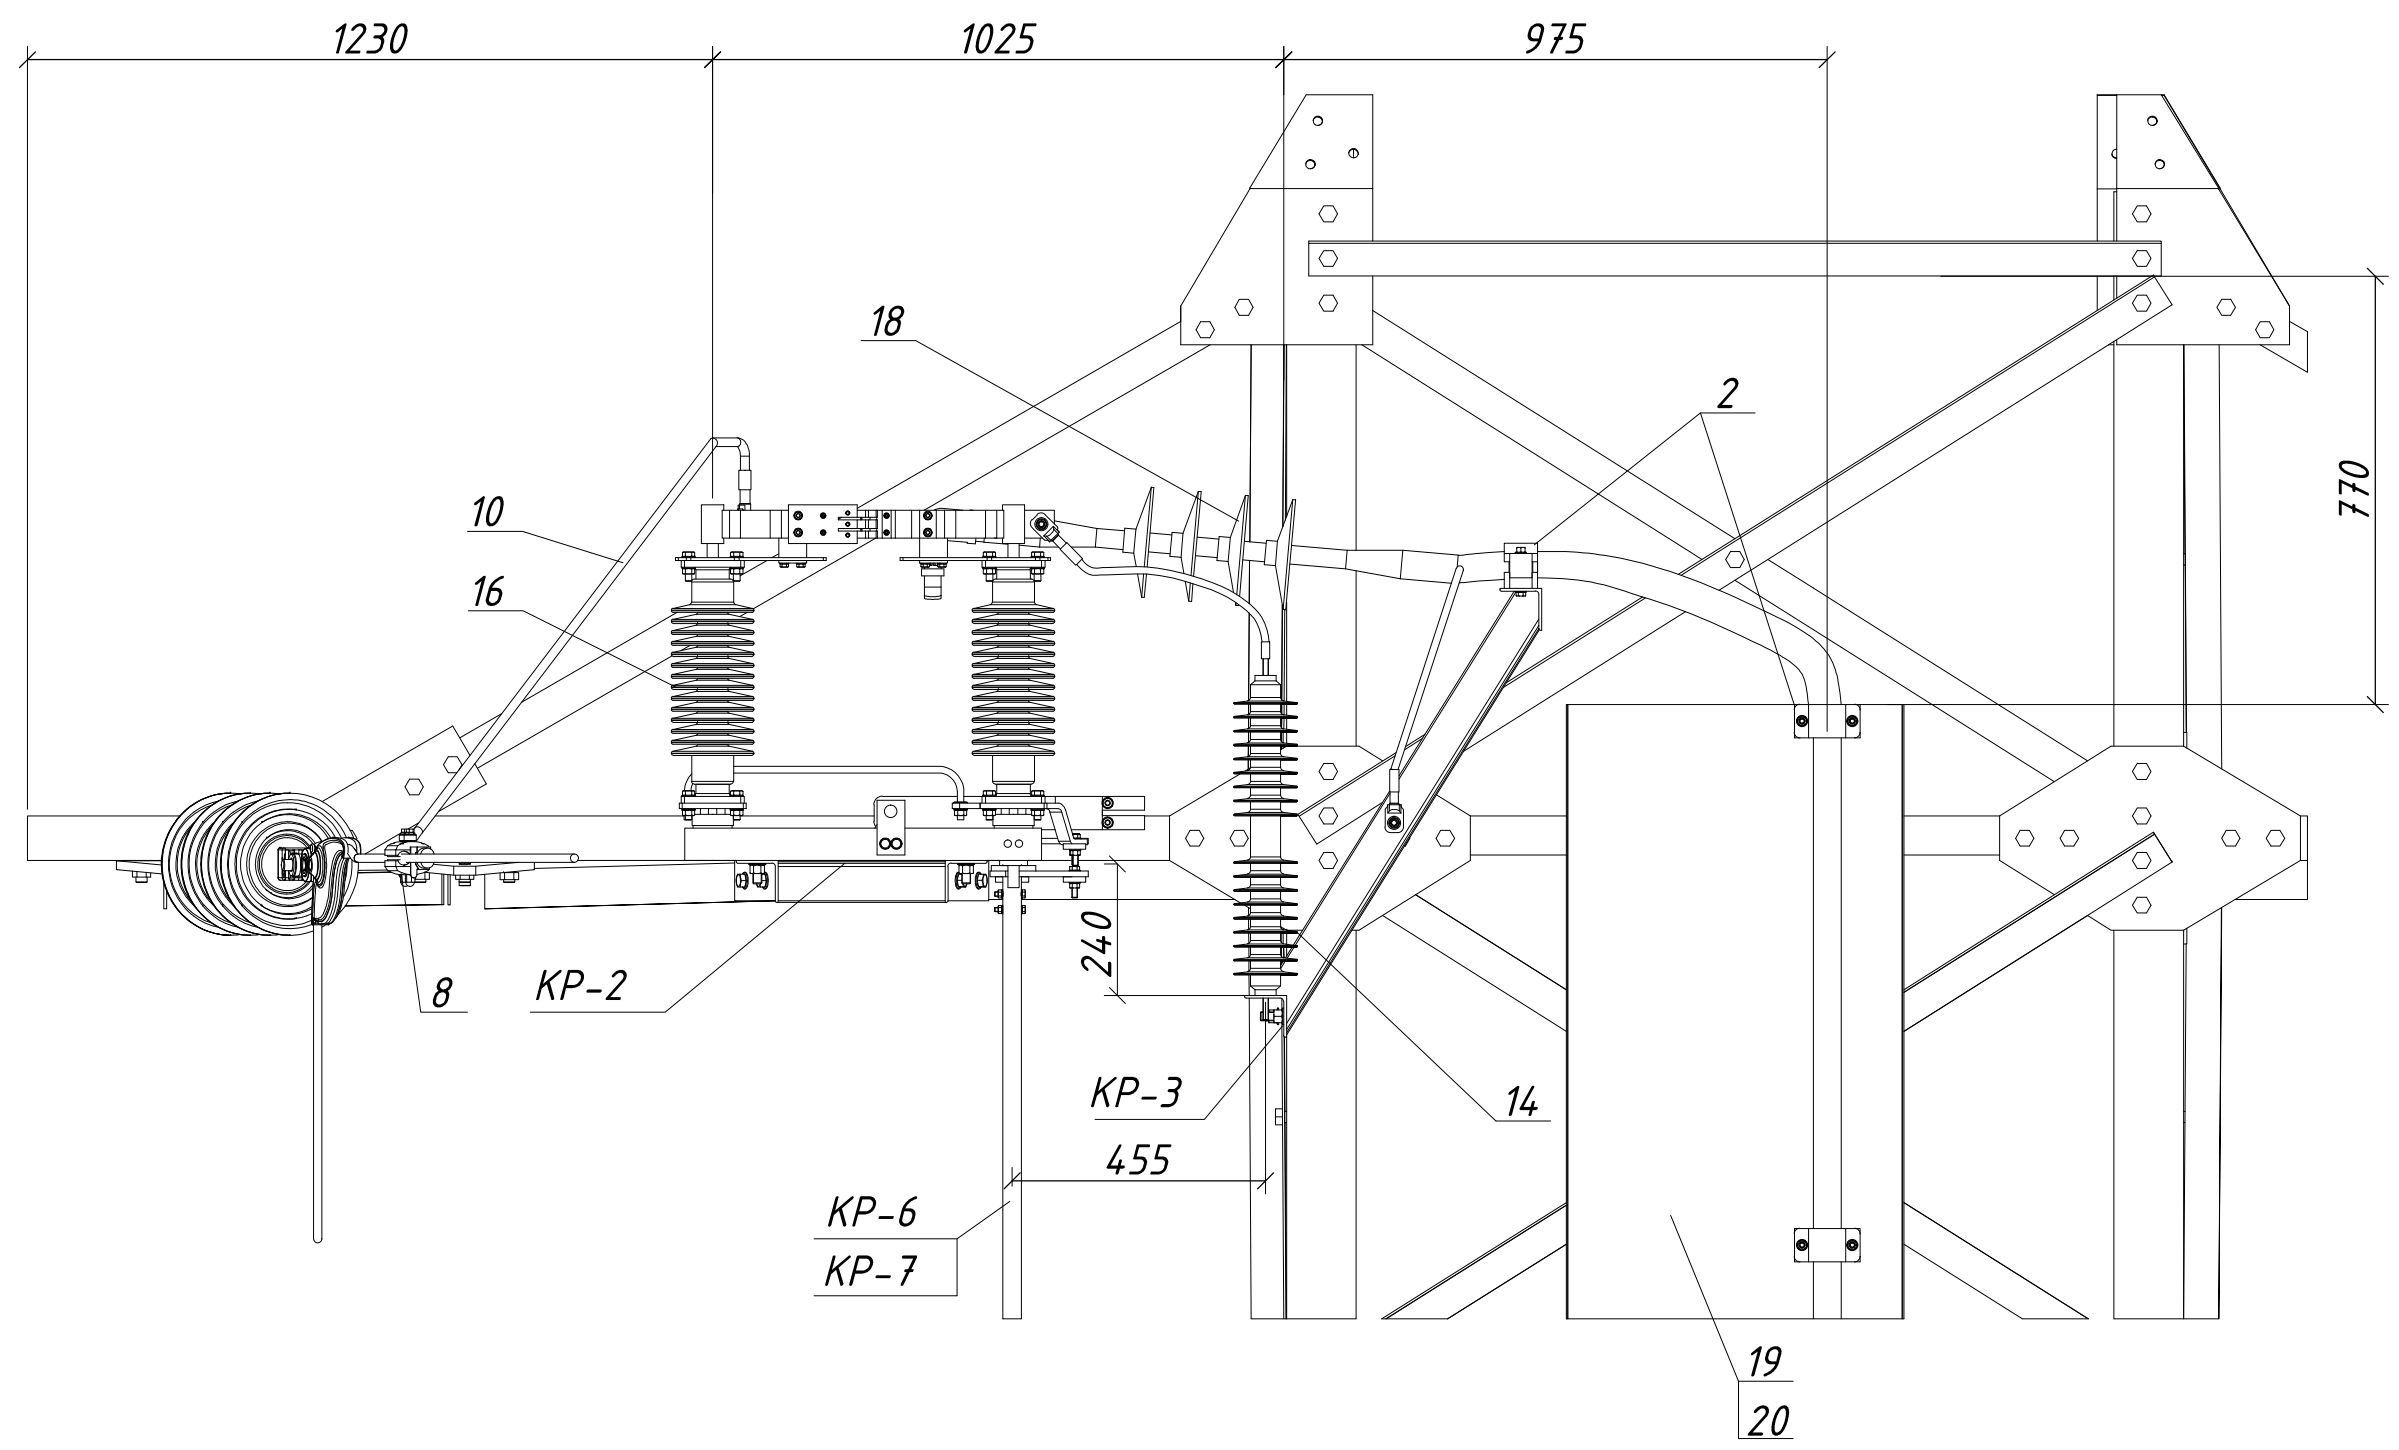

Інв. № ор.	Підпис і дата	Зам. інв. №

														2.19/2-ЕМ							
														Проект повторного застосування. Встановлення реклоузерів 35 кВ Hughes Power System							
				Зм.		Кільк.		Арк.		№док.		Підпис.		Дата							
Прив'язаний				Розробив		Скребунов								Встановлення реклоузера на опорі У-35-2		Стадія		Аркуш		Аркушів	
				Перевірів		Воєвода										Р		5.1		7	
				Н. контр.		Ковальчук								Вузол установки роз'єднувача				ТОВ "ЕНЕРГОЛІГА"		Київ 2019	
						ГІП		Журавльов													
Інв. №																					

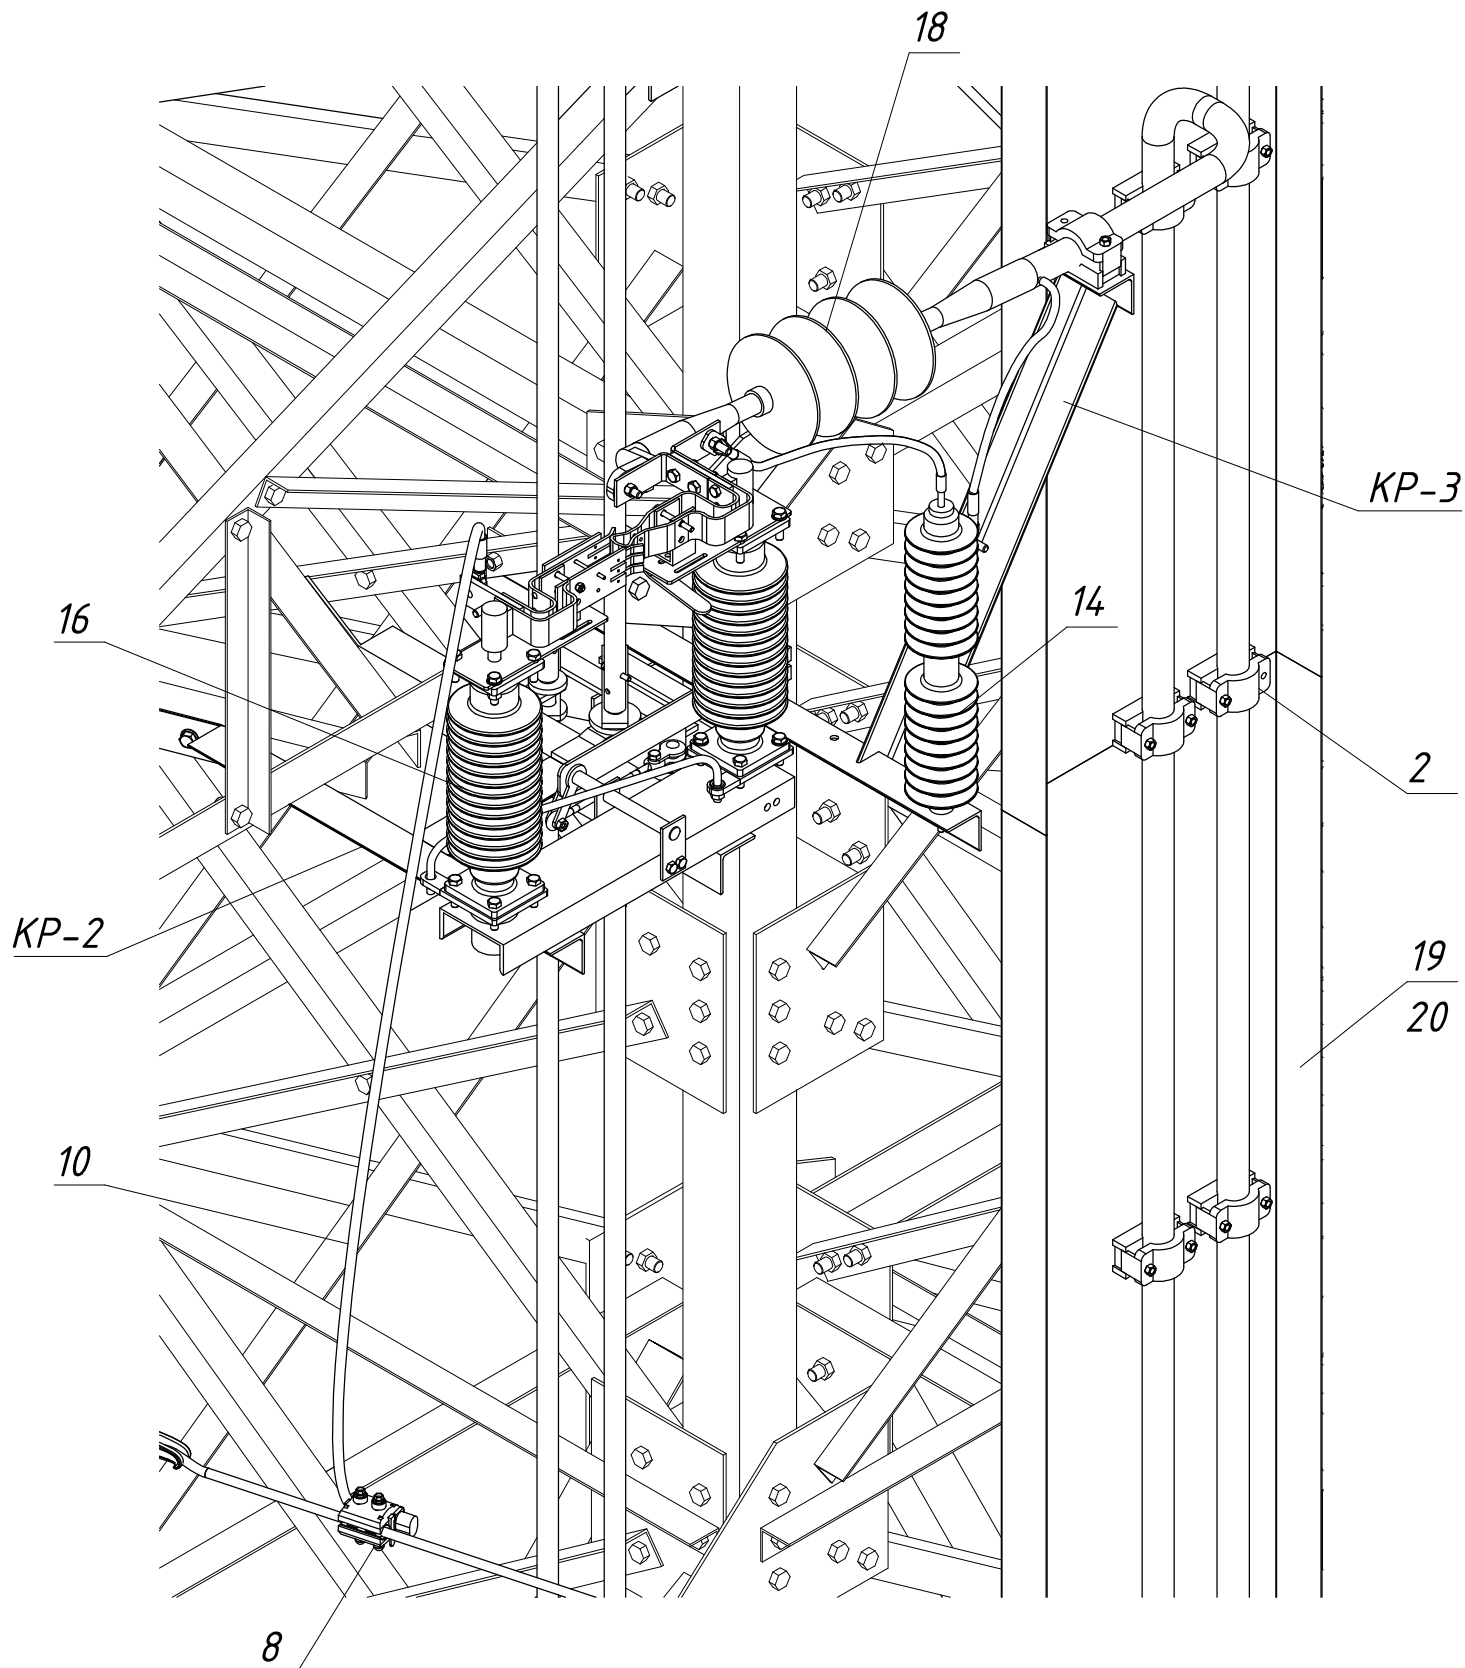

Поз .	Позначення	Найменування	Кільк .	Маса од . кг	Примітка
Металеві конструкції					
KP -2	2.19/2- КМ арк . 4	Кронштейн KP -2 (Роз 'єднувач)	3	16,84	
KP -3	2.19/2- КМ арк . 5	Кронштейн KP -3 (ОПН)	3	12,34	
Лінійна арматура					
2	BS 35-50	Кабельний хомут	50		
8	NTDC 45401	Затискач проколюючий	3		
Провід					
10	PAS-35 (СІП 3-35)	Провід PAS-35 (СІП 3-35) 1х120	12	0,510	м
			8	2,0	м
Електротехнічне обладнання					
14	AZC 490	Обмежувач перенапруги	6	4,8	10 кА кл.2
16	РГ -1а -35/1000 ЧХ/11	Роз 'єднувач з приводом	1	124,4	1000 А /16 кА
Додаткове обладнання					
18	ЕЗУЕТН 42 70-240 СМ	Комплект трьох кінцевих кабельних муфт	3		70-240 мм ²
19	ДКС (Код : 35107)	Лоток неперфорований 600 х 100 L2000	8	6,49	
20	ДКС (Код : 35528)	Кришка з заземленням на лоток 600 L3000	8	3,24	

Інв. № ор.	Підпис і дата	Зам. інв. №

Прив 'язаний			
Інв. №			

Зм.	Кільк.	Арк.	№ док.	Підпис	Дата

2.19/2-ЕМ					Арк.
					5.2