

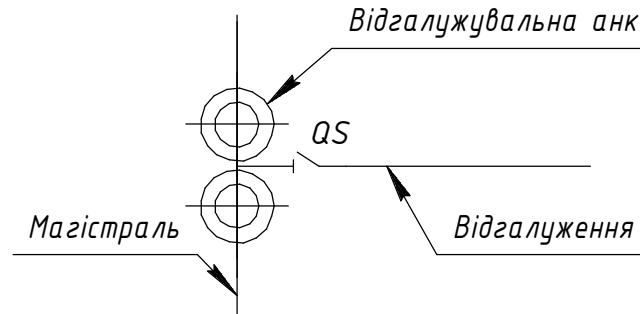
 


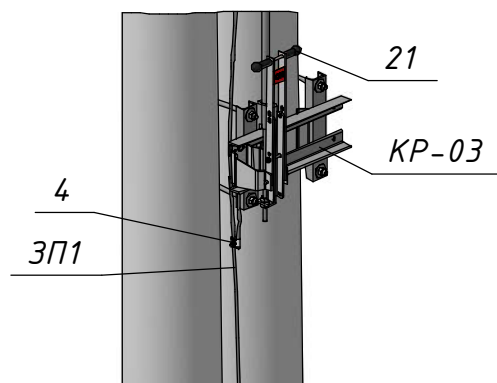

						19.22.А/1-08			
						Встановлення роз'єднувачів рублячого типу на опорах ЛЕП 35 кВ			
						Арх. №19.22.А			
Зм.	Кільк.	Арк.	№ док.	Підпис	Дата				
Розробив	Ковальчук				06.22	Типові вузли встановлення роз'єднувачів на опорах ЛЕП 35 кВ	Стадія	Аркцш	Аркцшів
Перевірів	Ястреба				06.22		Р	1	2
Н.контр.	Мишко				06.22				
						Відгалуження від ПЛЗ-35 кВ. Встановлення роз'єднувача на відгалужувальній анкерній опорі. Вузол ВАР35з-4		ТОВ "ЕНЕРГОЛІГА Київ 2022	
Г/П	Меркотан				06.22				

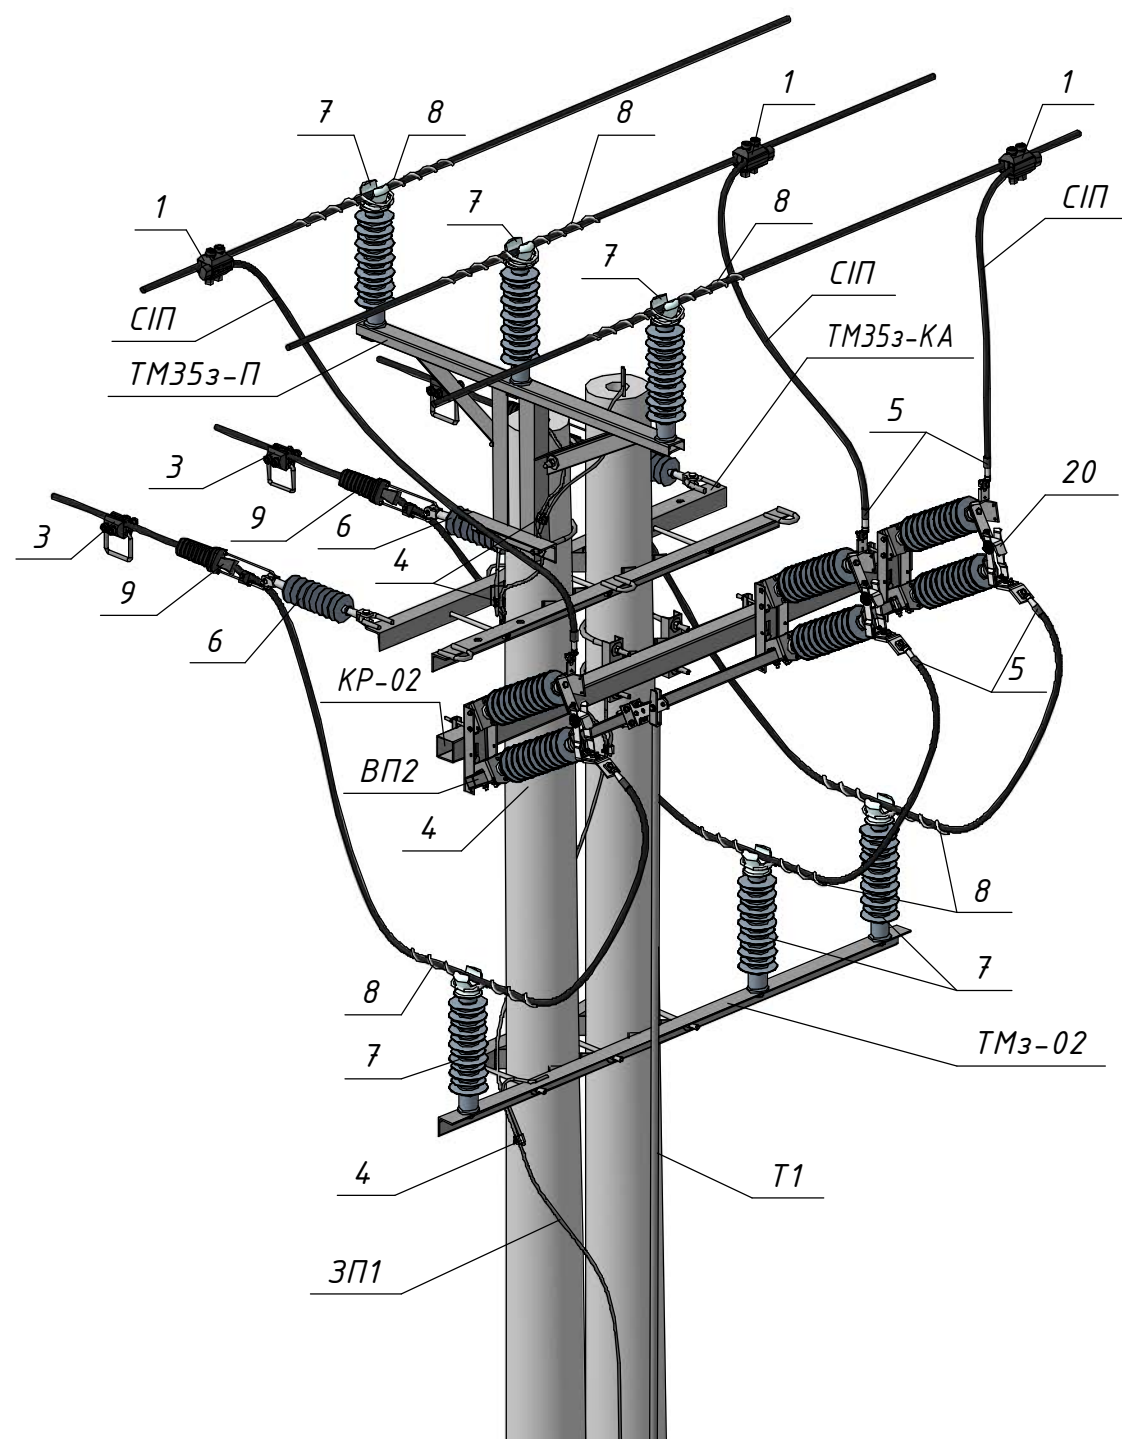

Поз.	Позначення (Виробник)	Найменування	Кільк.	Маса од. кг	Примітка
Залізобетонні елементи:					
СК120-[]	ТУ.У.В2.6.0249543-35-95	Стояк СК120-[]	2	1800	
СК135-[]	ТУ.У.В2.6.0249543-35-95	Стояк СК135-[]		1880	
Сталеві конструкції:					
ТМ35з-П	1.19/6-01	Траверса ТМ35з-П	1	22,89	
ТМ35з-КА	1.19/6-11	Траверса ТМ35з-КА	1	25,01	
КР-02	19.22.А/КМ-02	Кронштейн КР-02	1	26,69	
КР-03	19.22.А/КМ-03	Кронштейн КР-03	1	12,08	
ТМз-02	19.22.А/КМ-13	Траверса ТМз-02	1	20,61	
Т1	19.22.А/КМ-16	Тяга приводу Т1	1	□	7,2 м.
ВП2	19.22.А/КМ-17	Вал приводу ВП2	1	7,71	
ЗП1		Заземлювальний дріт Ø10	15	0,62	м.п.
Лінійна арматура:					
1	TTDC AT 45401 (SICAME)	Затискач проколюючий	3	0,45	70-120 мм ²
	TTDC AT 45501 (SICAME)			0,48	185 мм ²
3	TNDC AT 45401 FD BI 95 (SICAME)	Затискач для підключення переносних заземлюючих пристроїв	3	0,45	50-120 мм ²
	TNDC AT 45501 FD BI 95 (SICAME)			0,5	185 мм ²
4	PGA 101 (SICAME)	Затискач плашковий	7	0,055	
5	CNA ____ G 45 (SICAME)	Наконечник	6	0,19	
6	PSI 42 CC (SICAME)	Ізолятор натяжний	3	1,9	
7	PSI 42 RD (SICAME)	Ізолятор стрижневий	6	3,85	
8	PLDT 3 CR (SICAME)	В'язка спіральна діелектрична	6	0,2	70-95 мм ²
	PLDT 4 CR (SICAME)			0,21	120-185 мм ²
9	PA 4595 P (SICAME)	Затискач натяжний	3	1,20	70-95 мм ²
	PA 45120 P (SICAME)			1,22	120 мм ²
Обладнання та матеріали:					
20	GDS-36/630 (SICAME)	Роз'єднувач трьохполюсний	1	57	
21	HM1 (SICAME)	Ручний привод	1	5	
СІП		Провід СІП-3-35 1х	6	□	м.п.

Інв. № орг.	Підпис і дата	Зам. інв. №