



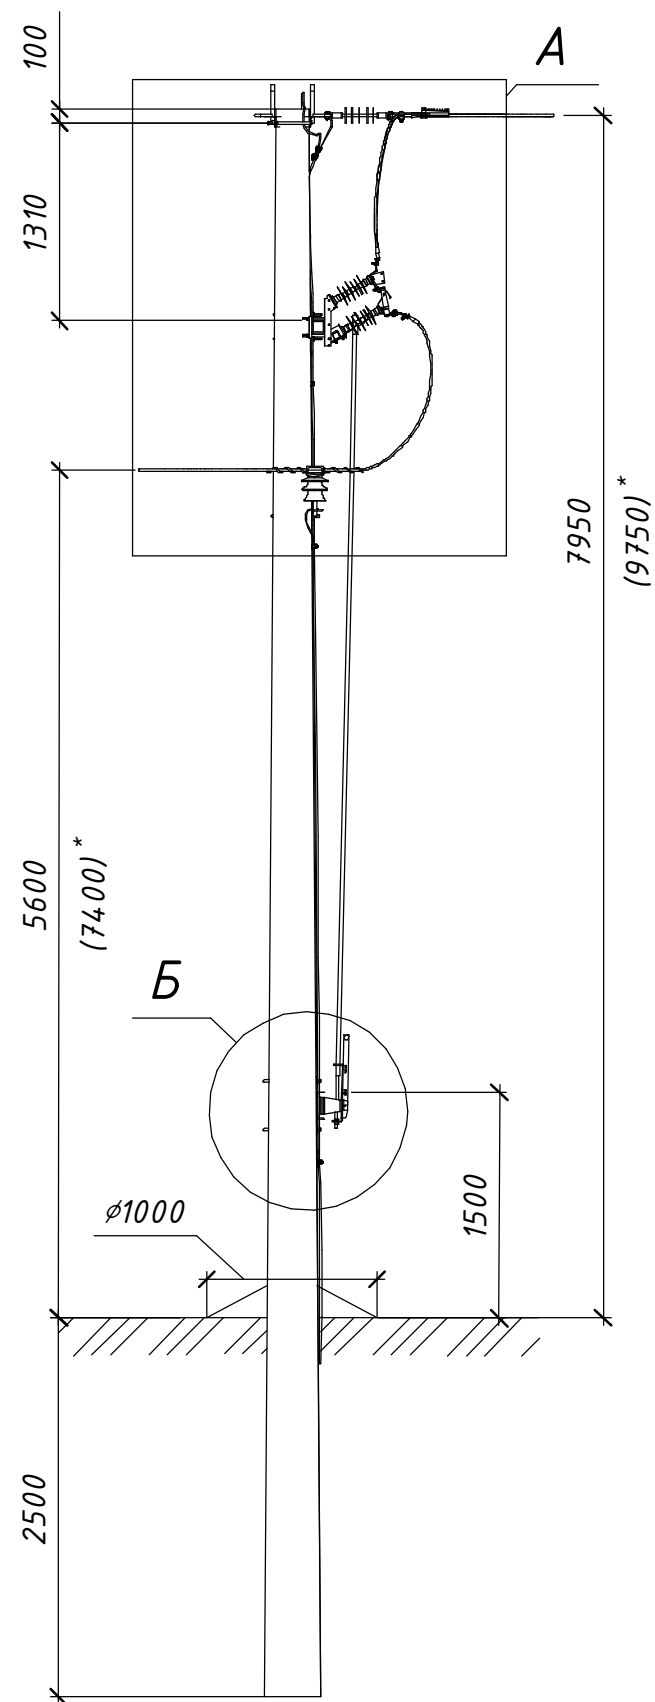




Схема встановлення опори

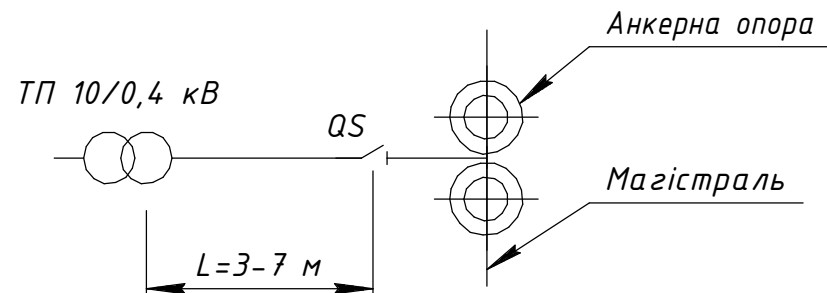


* Значення у дужках наведені для опори зі стояком СК120

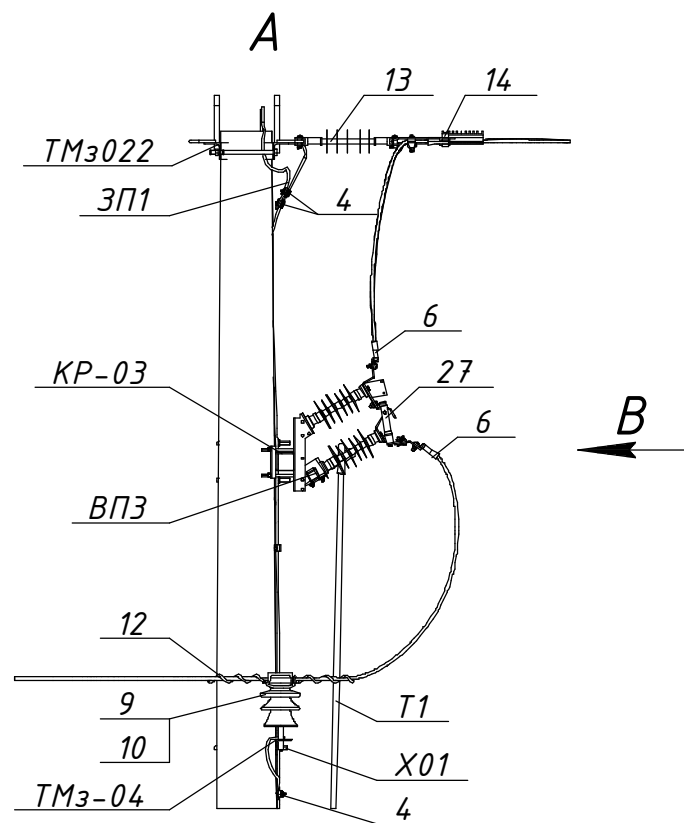


Розімкнуте положення

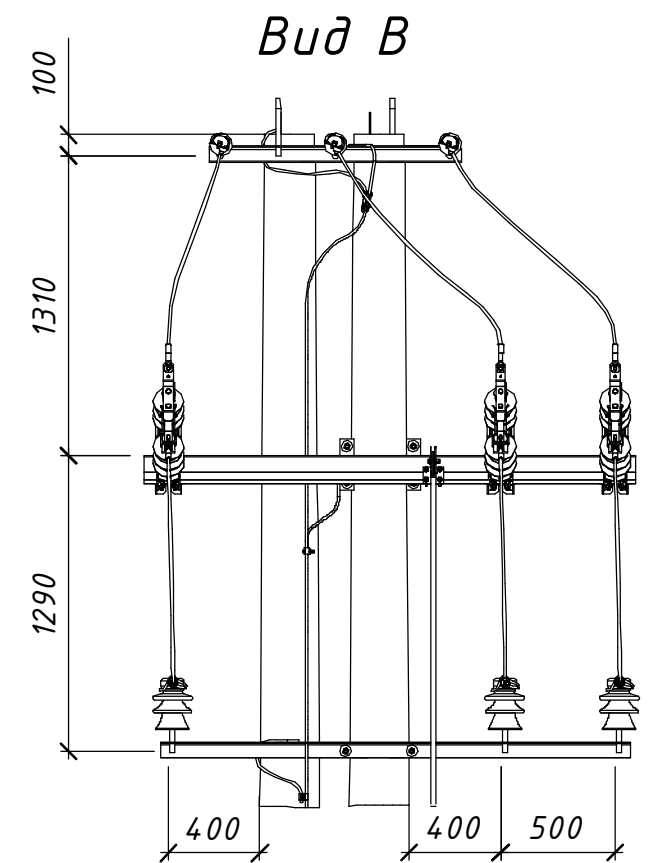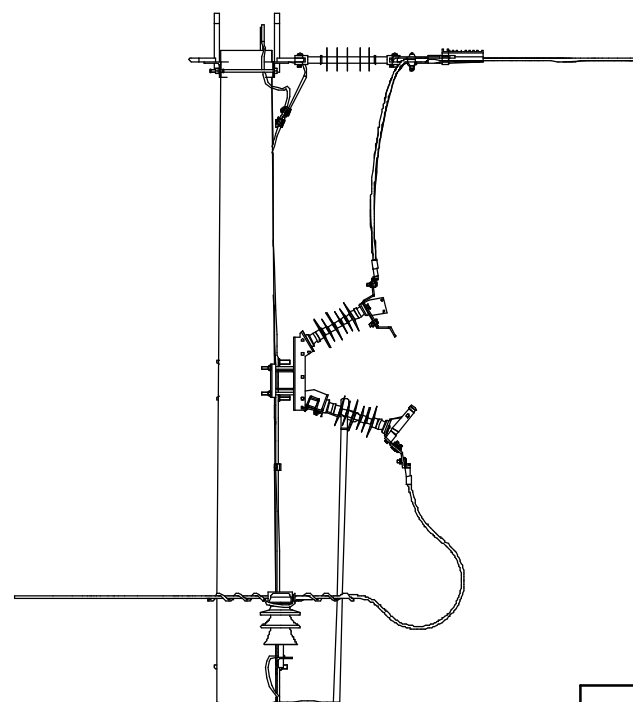


Б

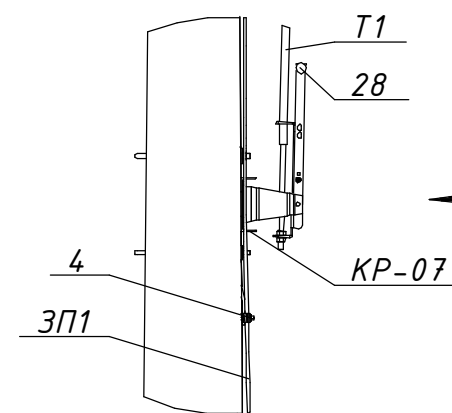

Вид Г

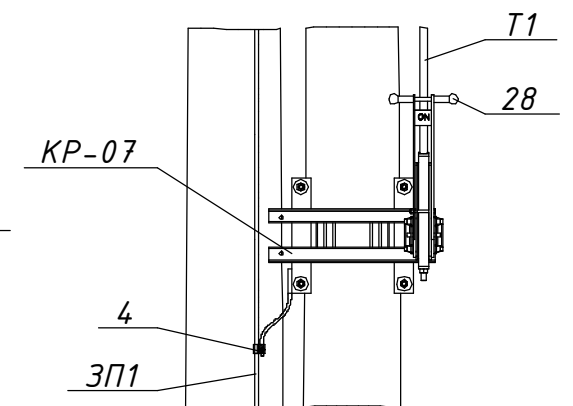

																21.22.A/2-26					
																Встановлення роз'єднувачів рублячого типу на опорах ЛЕП 10 кВ					
																Арх. №21.22.A					
				Зм.		Кільк.		Арк.		№док.		Підпис		Дата							
Прив'язаний				Розробив		Ковальчук						06.22		Типові вузли встановлення роз'єднувачів на опорах ПЛЗ 10 кВ		Стадія		Аркцш		Аркцшів	
				Перевірів		Ястреба						06.22				Р		1		2	
				Н.контр.		Мишко						06.22		Відгалуження до ТП. Вузол КР3-6(2хСК). Встановлення роз'єднувача на кінцевій опорі				ТОВ "ЕНЕРГОЛІГА" Київ 2022			
Инв. №				ГІП		Меркотан						06.22									

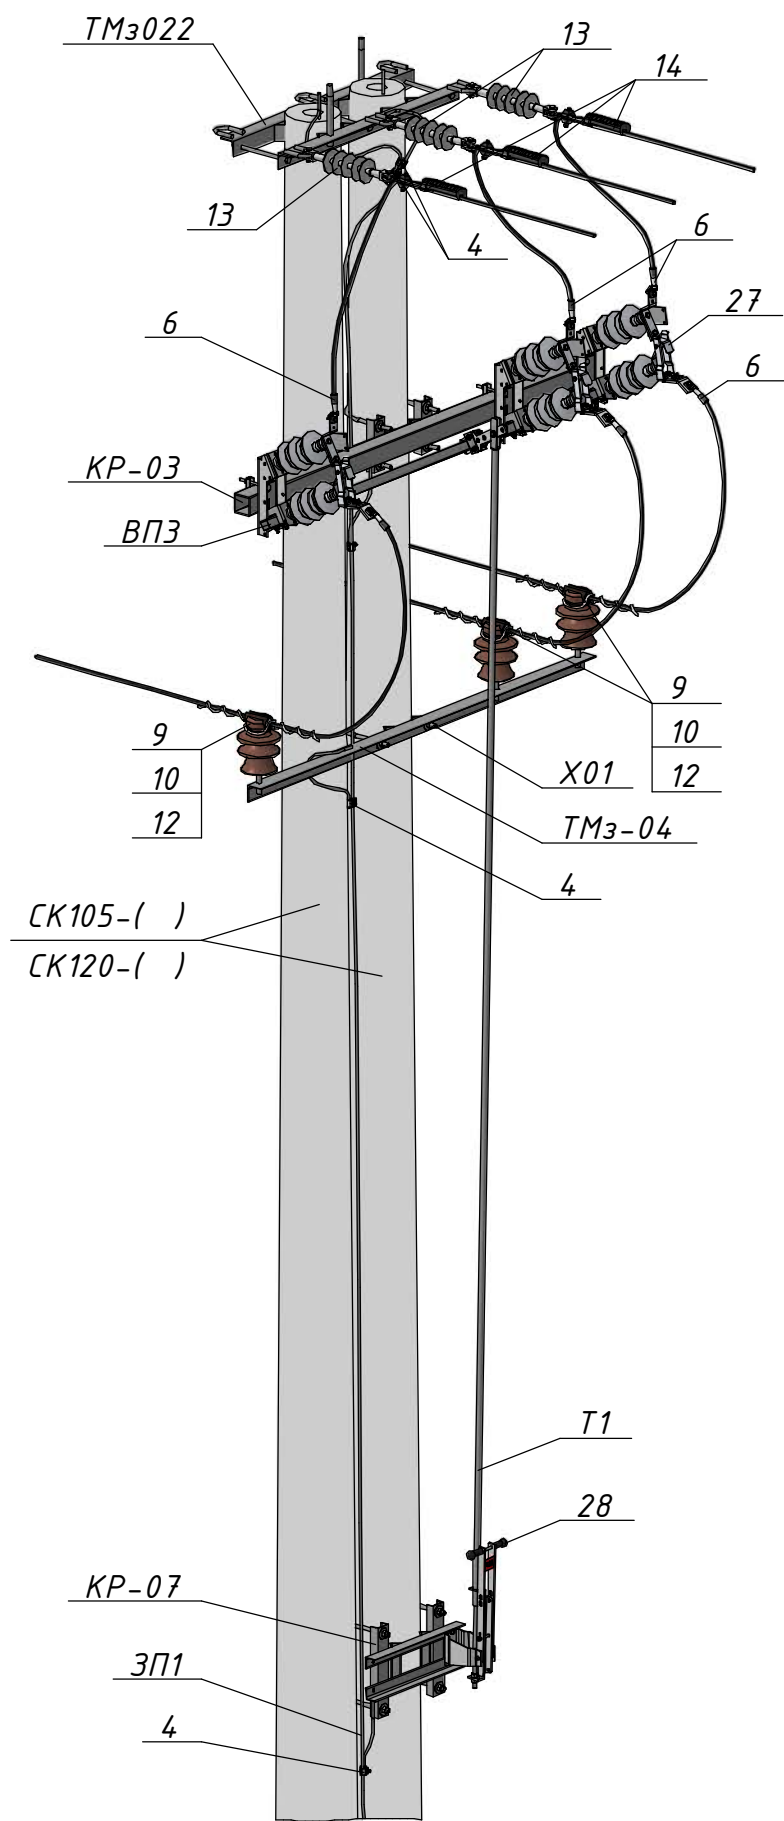

Поз.	Позначення (Виробник)	Найменування	Кільк.	Маса од., кг.	Примітка
Залізобетонні елементи:					
СК105-()		Стояк СК105-()	2	1580	
СК120-()		Стояк СК120-()		1800	
Сталеві конструкції:					
ТМз022	180.2н/5-17	Траверса ТМз022	1	20,05	
Х01	180.2н/5-29	Хомут Х01	1	1,3	
КР-03	20.22.А/КМ-03	Кронштейн КР-03	1	25,75	
КР-07	20.22.А/КМ-07	Кронштейн КР-07	1	12,08	
ТМз-04	20.22.А/КМ-14	Кронштейн ТМз-04	1	15,31	
Т1	20.22.А/КМ-15	Тяга приводу Т1	1	□	5,2 м.
ВПЗ	20.22.А/КМ-16	Вал приводу ВПЗ	1	7,37	
ЗП1		Заземлювальний дріт Ø10	15	0,62	м.п.
Лінійна арматура:					
4	PGA 101 (SICAME)	Затискач плашковий	6	0,06	
6	CNA ____ G 45 (SICAME)	Наконечник	6	0,19	
9	ШФ-20Г1	Ізолятор стрижневий	3	3,8	
10	К6	Ковпачок	3	0,03	
12	PLDT 2 R (SICAME)	Спіральна в'язка для верхнього кріплення проводу	3	0,18	35-70 мм ²
	PTDT 3 R (SICAME)			0,185	95-120 мм ²
13	PSI 15 CC (SICAME)	Ізолятор натяжний	3	1,46	
14	PA 2850 P (SICAME)	Затискач натяжний	3	1,12	35-70 мм ²
	PA 28120 P (SICAME)			1,25	70-150 мм ²
Обладнання та матеріали:					
27	GDS-24/630 (SICAME)	Роз'єднувач трьохполюсний	1	34	
28	HM1 (SICAME)	Ручний привод	1	5	

Інв. № ориг.	Підпис і дата	Зам. інв. №