

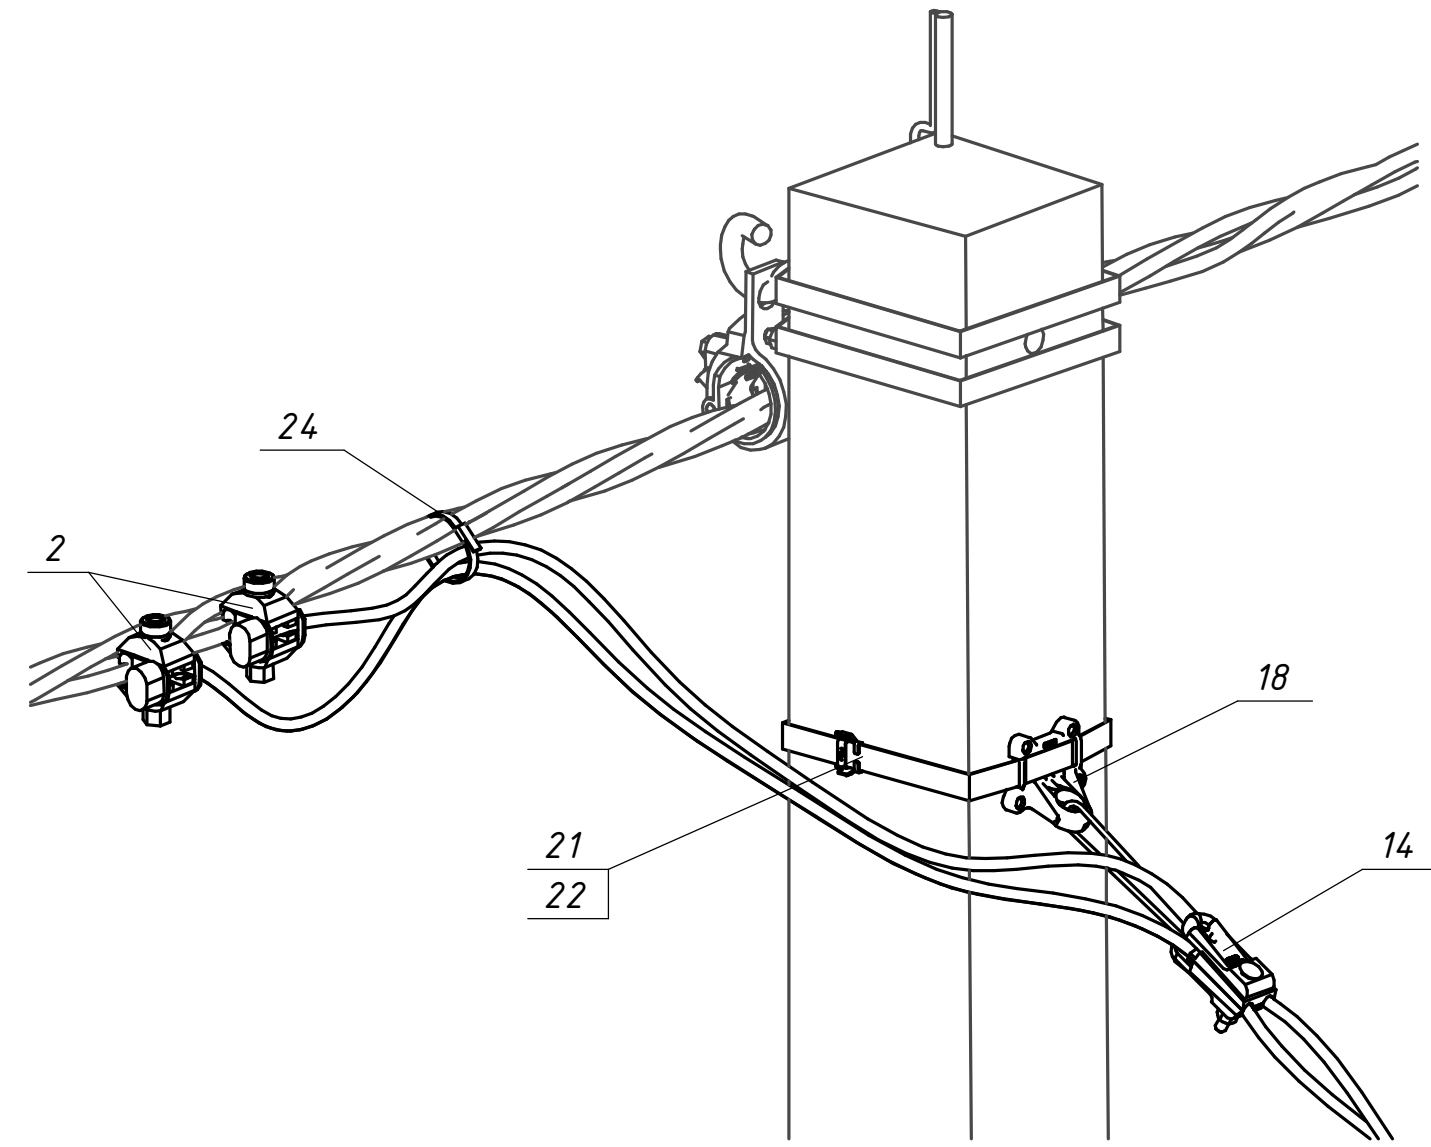


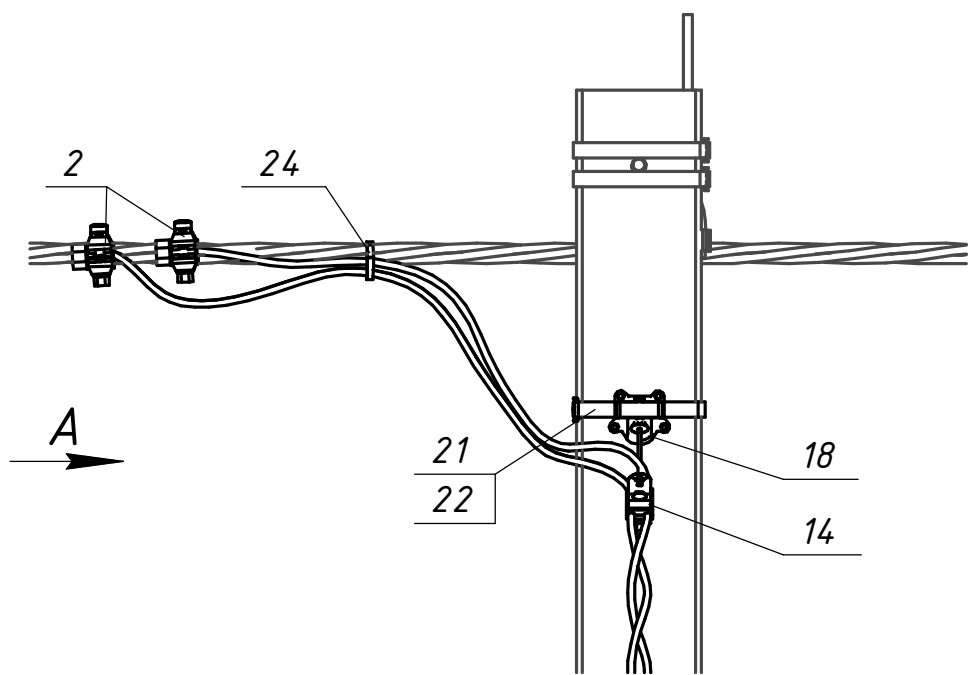

Вид А

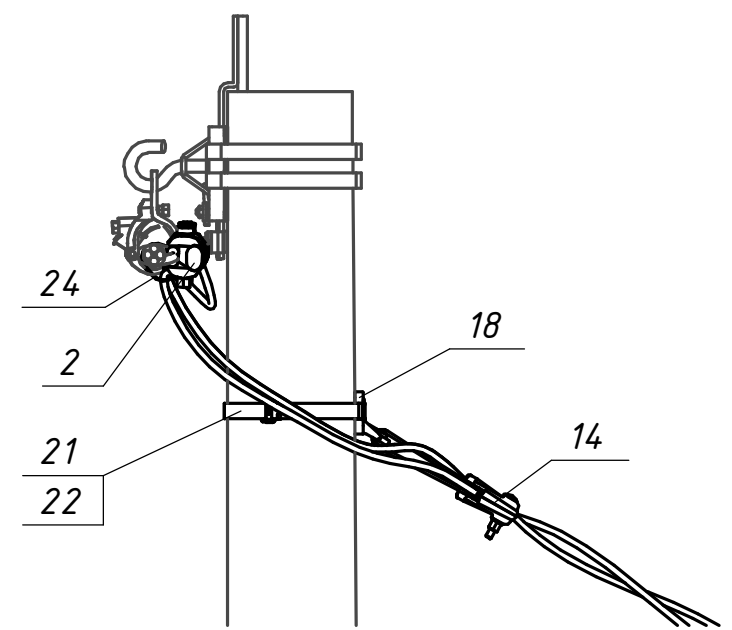

Поз.	Позначення (Виробник)	Найменування	Кільк.	Маса од. кг	Примітка
Сталеві конструкції:					
21	IF 207 (SICAME)	Бандажна стрічка	1	0,116	м.п.
22	CF 20 (SICAME)	Скріпа	1	0,01	
Всього на опорі, кг					
Лінійна арматура:					
2	TTD151neo (SICAME)	Відгалужувальний затискач	2	0,11	16-70 мм ²
14	GUKd 2(p) (SICAME)	Затискач натяжний для відгалужень	1	0,14	2x16-35 мм ²
18	PA 89 (SICAME)	Кронштейн для кріплення відгалужень	1	0,045	
24	CCD 9-62 (SICAME)	Стяжний ремінець	1	0,005	

20.24.ПЛІ/5-27					
Повітряні лінії напругою 0,4 кВ з самоутримними ізольованими проводами					
Зм.			Кільк.	Арк.	№ док.
Підпис			Дата		
Розробив			04.24		
Перевірів			04.24		
Н.контр.			04.24		
ГІП			04.24		
Корсак			04.24		
Прив'язаний			04.24		
Інв. №			04.24		
Абонентські відгалуження лінії ПЛІ 0,4 кВ			04.24		
Відгалуження до 1-фазного абонента від ПЛІ 0,4 кВ АВ-1ф-1п-1			04.24		
Стадія			Аркцш		
Р			Аркцшів		
-			1		
ТОВ "ЕНЕРГОЛІГА"			Київ 2024		

Погоджено:		Зам. інв. №		Підпис і дата		Інв. № орг.	