
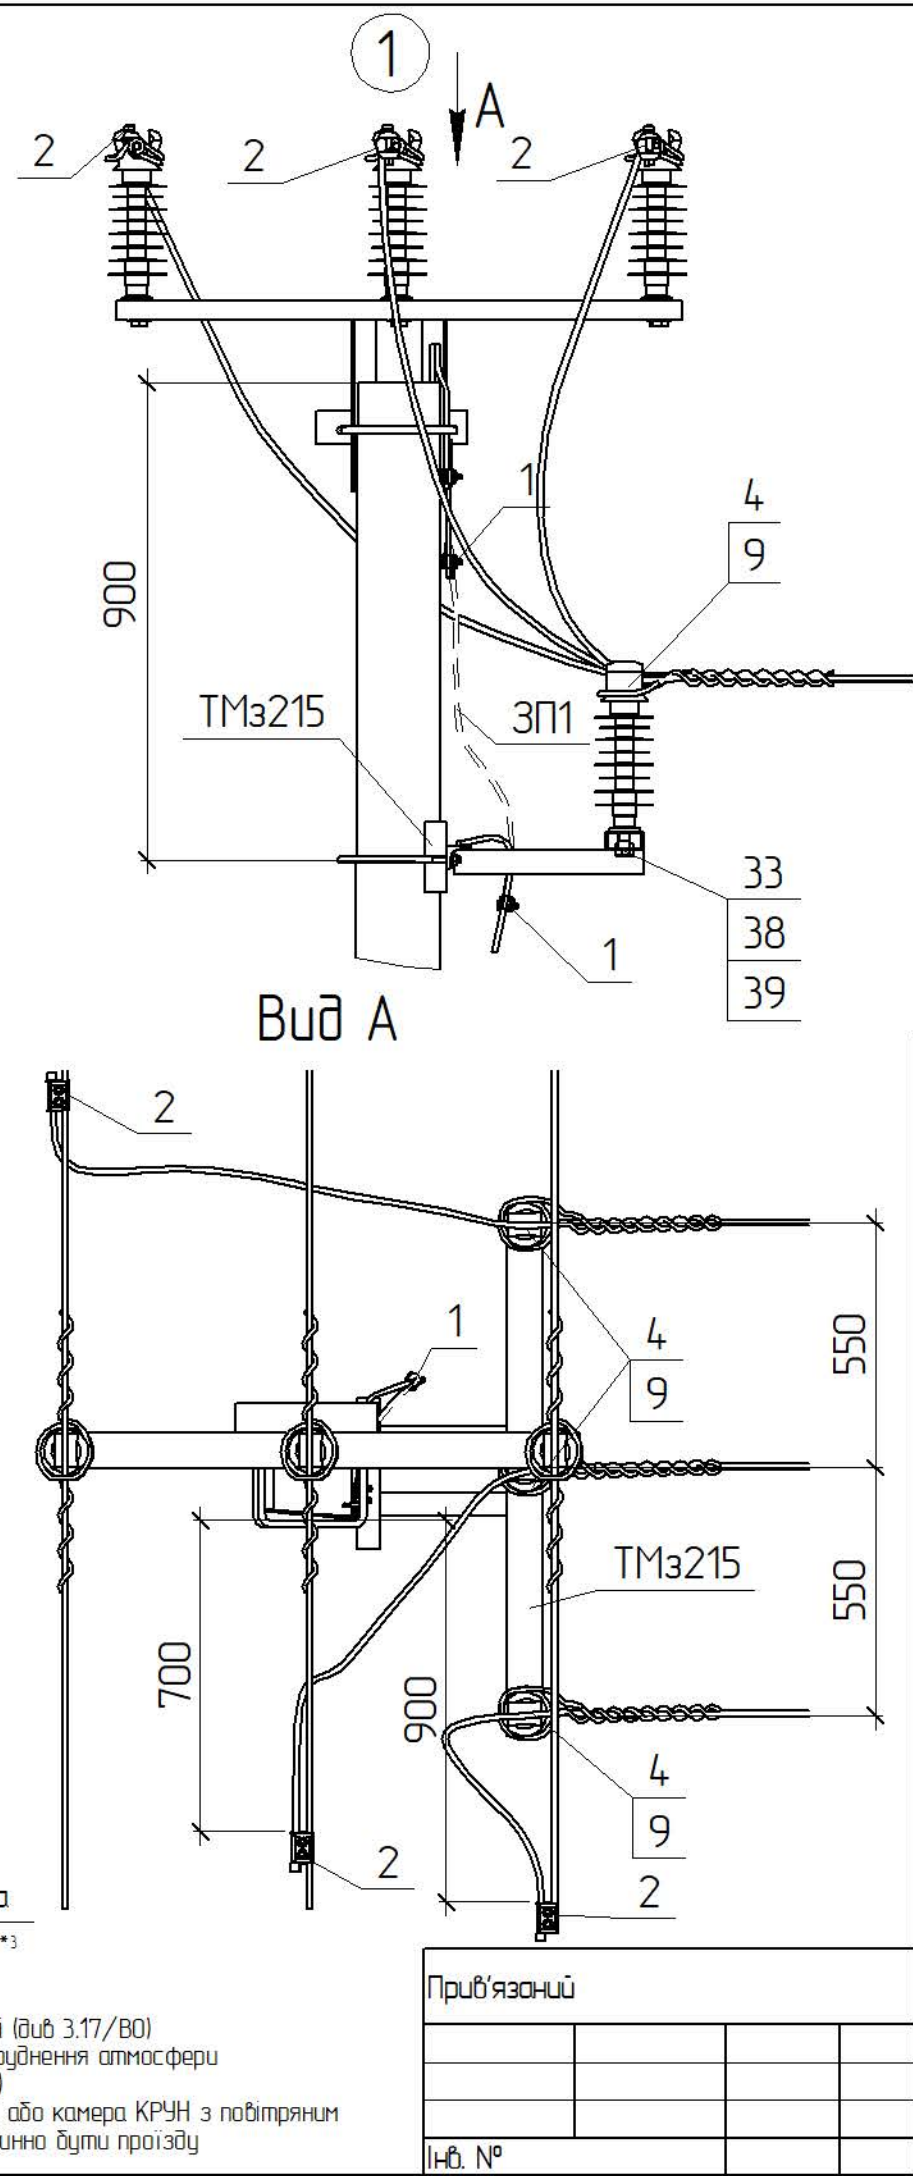


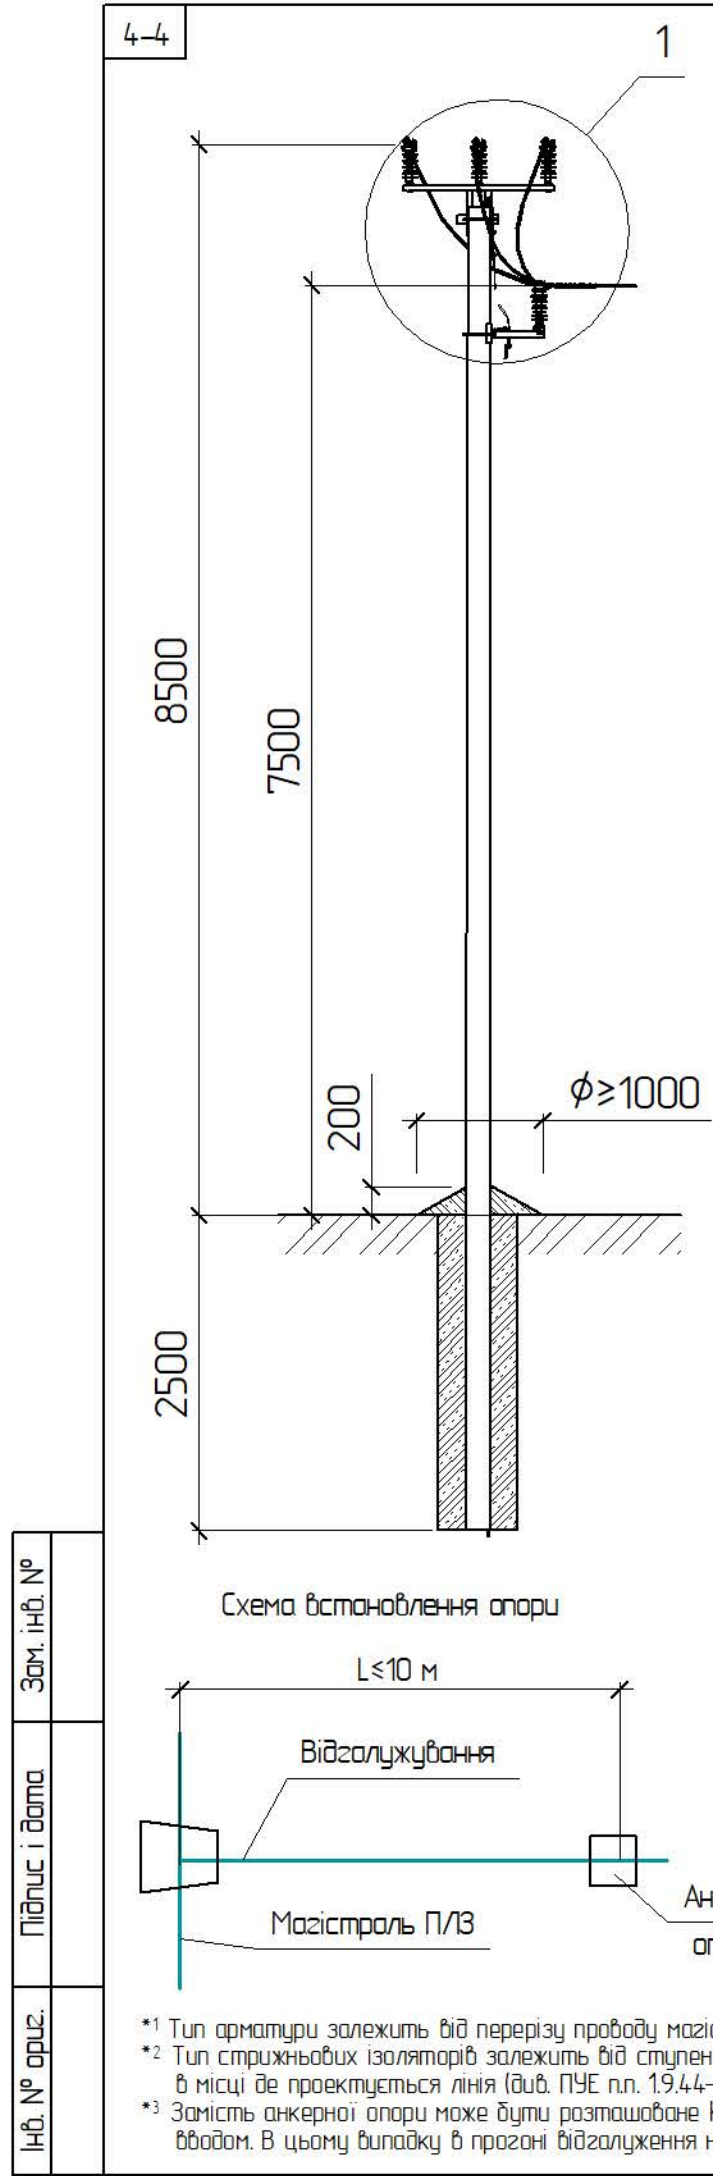

Креслення читати разом з кресленням 3.17/3- 01.

Поз.	Позначення	Найменування	Кільк.	Маса од. кз	Примітка
Сталеві конструкції					
ТМз215	3.17/5-05	Траверса гарячецинкована ТМз215	1	16,53	
ЗП1		ϕ 10, ДСТУ 4738:2007, L=1 п.м.	1	0,62	
33	ДСТУ ГОСТ 7798:2008	Болт 24x75	3	0,31	
38	ГОСТ 11371-78	Шайба 24	3	0,02	
39	ГОСТ 6402-70	Шайба пружинна 24	3	0,02	
	Всього на опорі, кз				
Лнійна арматура					
1	SICAME	Затискач плашковий PGA 101	2	0,055	
2	SICAME	Затискач прокалюючий TTDC AT 45401 FD	3	0,4	
4 *2	SICAME	Ізолятор стрижневий PSI24RD (Lcr=760 mm)	3	2,5	1-4 район за СЗ
		Ізолятор стрижневий PSI24RD (Lcr=850 mm)		3,43	5 район за СЗ
9 *1	SICAME	В'язка одностороння діелектрична PLTDT2 C (20 кВ)	3	0,13	50-70 мм²
		В'язка одностороння діелектрична PLTDT3 C (20 кВ)		0,16	95-120 мм²

						3.17/4-01		
Зм.	Кільк.	Арк.	№ док.	Відпис	Дата	Улаштування відгалуження від проміжної опори УВ.П20-1		
ГП		Журавльов			08.06			
Н.контр.		Мельник			07.06	НВП ТОВ „ЕНЕРГОЛІГА“		
Перевір.		Меркотан			07.06			
Розроб.		Іщук			06.06			