


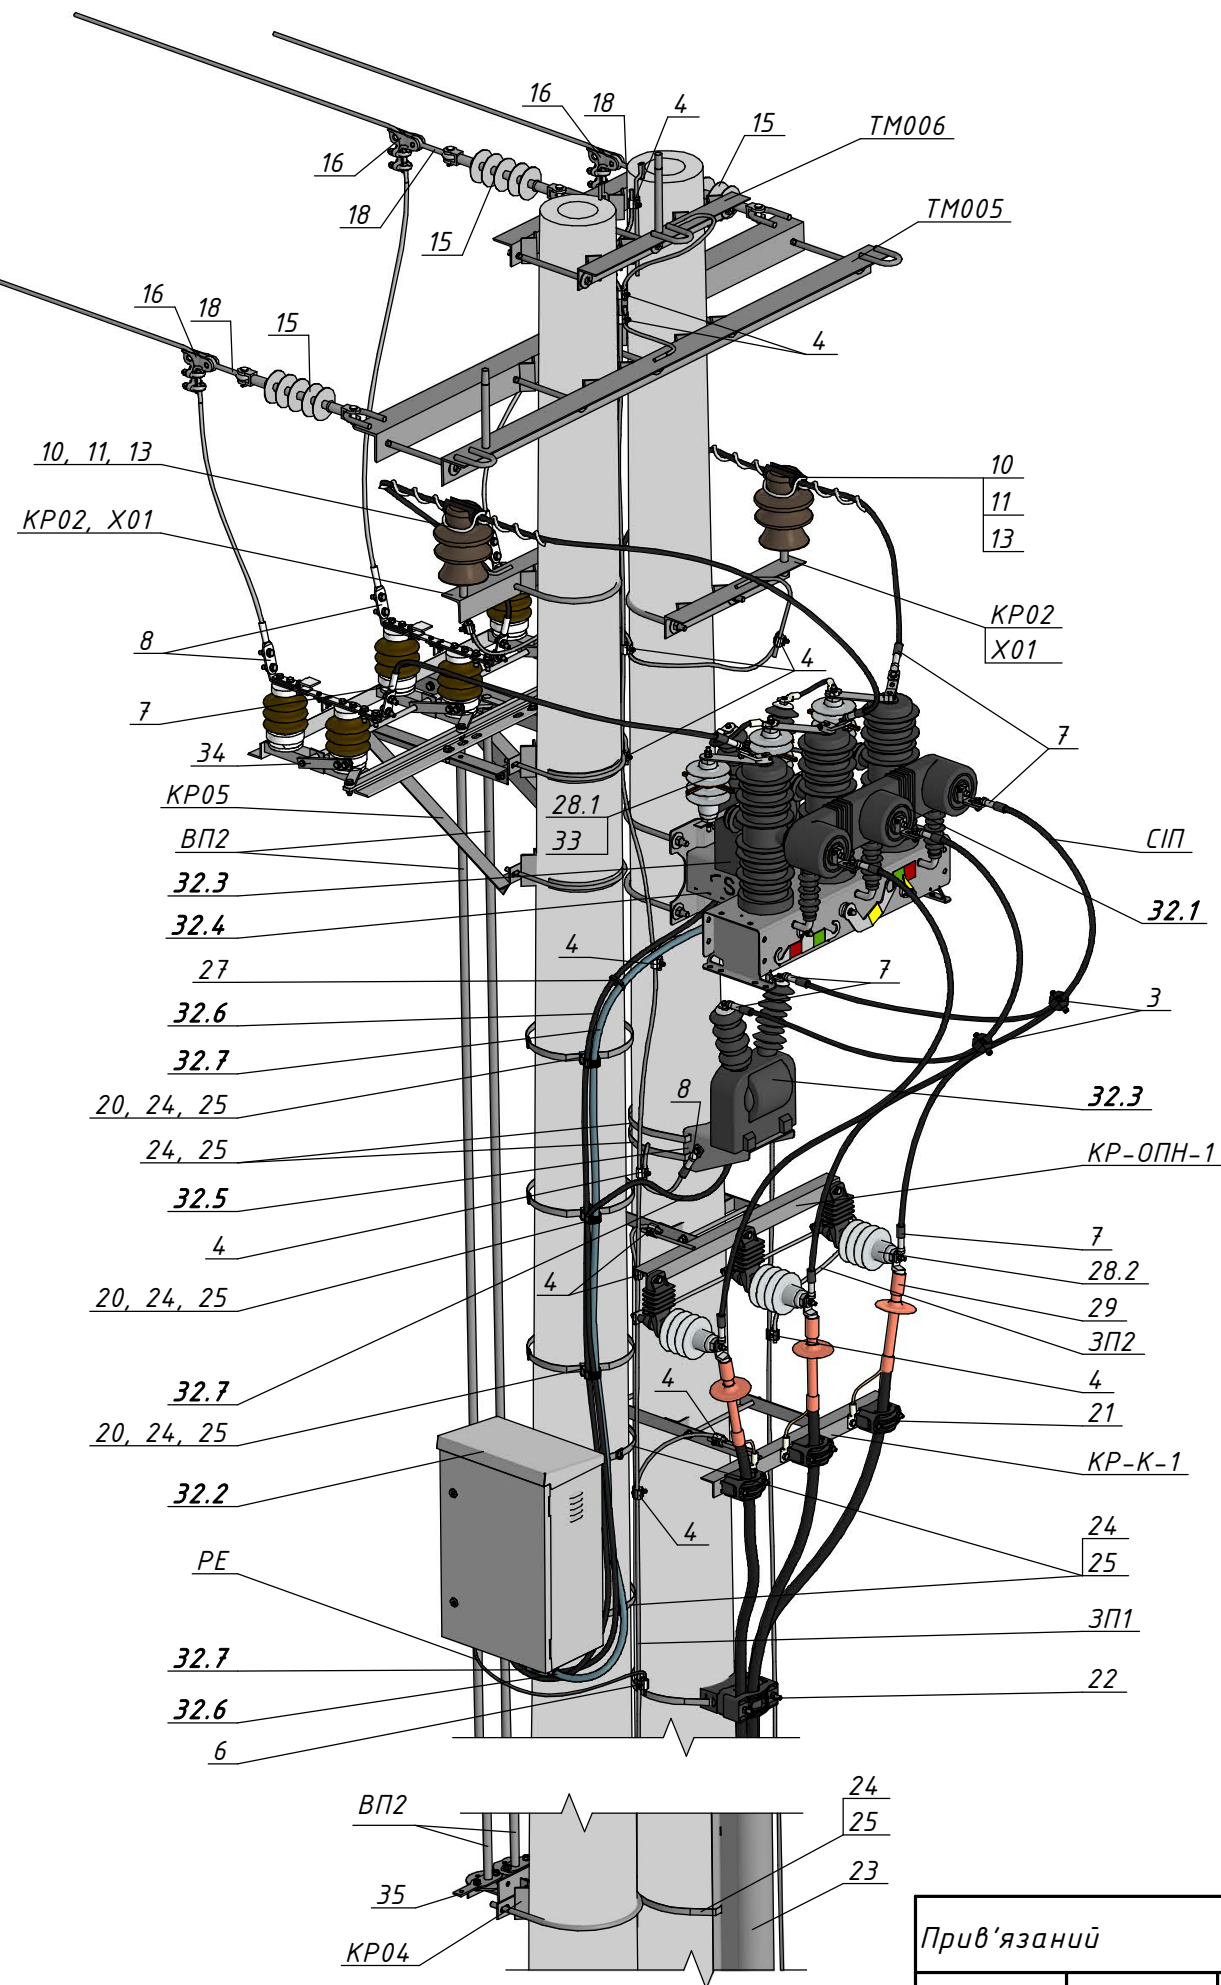

Поз.	Позначення (Виробник)	Найменування	Кільк.	Маса од. кг	Примітка
		Залізобетонні елементи:			
СК105-14		Стояк СК105-14	2	1580	
СК120-15		Стояк СК120-15		1800	
		Матеріали:			
ЗП1	ГОСТ 839-80	Провід А16	15	0,043	м.п.
ЗП2	ГОСТ 839-80	Провід А16	7	0,043	м.п.
СИП		Провід СИП-3-20 1х__	15	□	м.п.
РЕ	ПВ-3 1х4	Провід заземлення	1	0,048	м.п.
		Сталеві конструкції:			
ТМ005	111н/1-5	Траверса ТМ005	1	44,6	
ТМ006	111н/1-6	Траверса ТМ006	1	13,4	
КР-ОПН-1	22.23.ЕНА/КМ-01	Кронштейн КР-ОПН-1	1	4,36	або 22.23.ЕНА/КМ-03
КР-К-1	22.23.ЕНА/КМ-02	Кронштейн КР-К-1	1	4,48	або 22.23.ЕНА/КМ-04
КР02	180.2н/5-3	Кронштейн КР02	2	4,37	
КР04	180.2н/5-6	Кронштейн КР04	1	4,66	
КР05	180.2н/5-8	Кронштейн КР05	1	23,65	
Х01	180.2н/5-29	Хомут Х01	2	1,3	
ВП1	180.2н/5-31	Вал приводу ВП1	2	14,3	для СК105
ВП2		Вал приводу ВП2		17,8	для СК120
24	IF 207 (SICAME)	Бандажна стрічка	18	0,116	м.п.
25	CF20 (SICAME)	Скріпа	12	0,01	
33	(SICAME)	Комплект ошиновки ОПН	1	1,85	
		Лінійна арматура:			
3	TTDC 28251 (SICAME)	Відгалужувальний затискач	2	0,2	35-70 мм ²
4	PGA 101 (SICAME)	Відгалужувальний плашковий затискач	15	0,14	
6	RDAU 95-10 (SICAME)	Відгалужувальний плашковий затискач	1	0,85	
7	CNA G 28 (SICAME)	Наконечник для захищених проводів	18	0,1	
8	C2NAA G 28 (SICAME)	Наконечник для неізольованих проводів	6	0,1	
10	ШФ-20Г1	Ізолятор стрижневий	2	3,8	
11	K6	Ковпачок	2	0,03	
13	PLDT 2 R (SICAME)	Спиральна в'язка	2	0,180	35-70 мм ²
	PLDT 3 R (SICAME)	для верхнього кріплення проводу		0,185	95-120 мм ²
16	6D117-150 (SICAME)	Затискач натяжний	3	0,64	35-120 мм ²
18	ТУ У 34.00130441-007-95	Ланка проміжна вивернута ПРВ-7-1	3	0,43	
		Обладнання:			
20	BIC 30-50 (SICAME)	Кабельний хомут	3	0,05	
21	BS 30-58 M (SICAME)	Кабельний хомут	3	0,51	
22	KP 29-41 MB (SICAME)	Кабельний хомут	2	1,39	
23	GPC 120-120 (SICAME)	Захисна накладка для кабелю	1	2,75	L=2750 мм
27	CCE 550-12.7 (SICAME)	Стяжний ремінець для кріплення кабелю	1	0,012	
28.1	AZBD 151 (SICAME)	Обмежувач перенапруг класу ДН	3	1,85	
28.2	AZBD 152 (SICAME)		3	2	
29	E3UETH 12 25-95 CM (SICAME)	Комплект трьох кінцевих термоусаджувальних муфт зовнішнього встановлення для одножильних кабелів з полімерною ізоляцією з мідним дровтовим екраном	1	1,75	
	E3UETH 12 70-240 CM (SICAME)			1,85	
32	AR12pro (ТОВ "Автоматизація електромереж")	Реклоузер AR12pro	1	173,5	
32.1		Вакуумний вимикач	1	75	
32.2		Шафа управління та захистів	1	35	
32.3		Трансформатор напруги власних потреб	2	20	
32.4		Кронштейн вакуумного вимикача та ТВП	1	12	
32.5		Кронштейн ТВП	1	2,5	
32.6		Кабель контрольний з'єднувальний	1	3	4 м.
32.7		Кабель оперативного живлення	2	3	4 м.
34	ТУЧЗ.49-05758084-024-96	Роз'єднувач РЛНДз-10/400У1	1	42	
35	ТУЧЗ.49-05758084-024-96	Привід ПРЗ-10У1	1	12	

Інв. № ориг.	Підпис і дата	Зам. інв. №

Прив'язаний			
Інв. №			

Зм.	Кільк.	Арк.	№ док.	Підпис	Дата	22.23.ЕНА/2-06	Арк. 2
-----	--------	------	--------	--------	------	----------------	-----------