




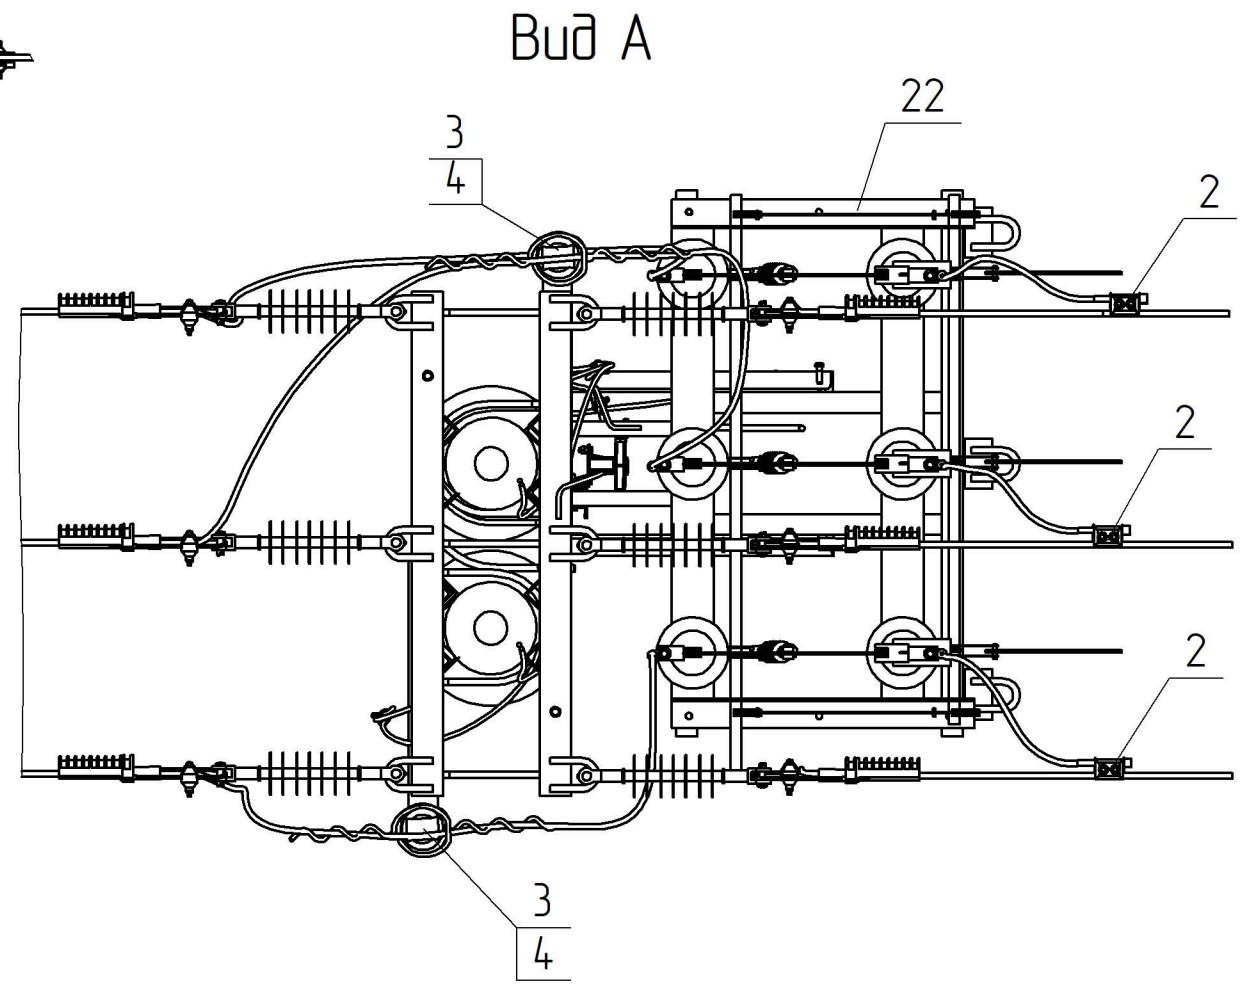



Схема встановлення опори

Магістраль П/ІЗ

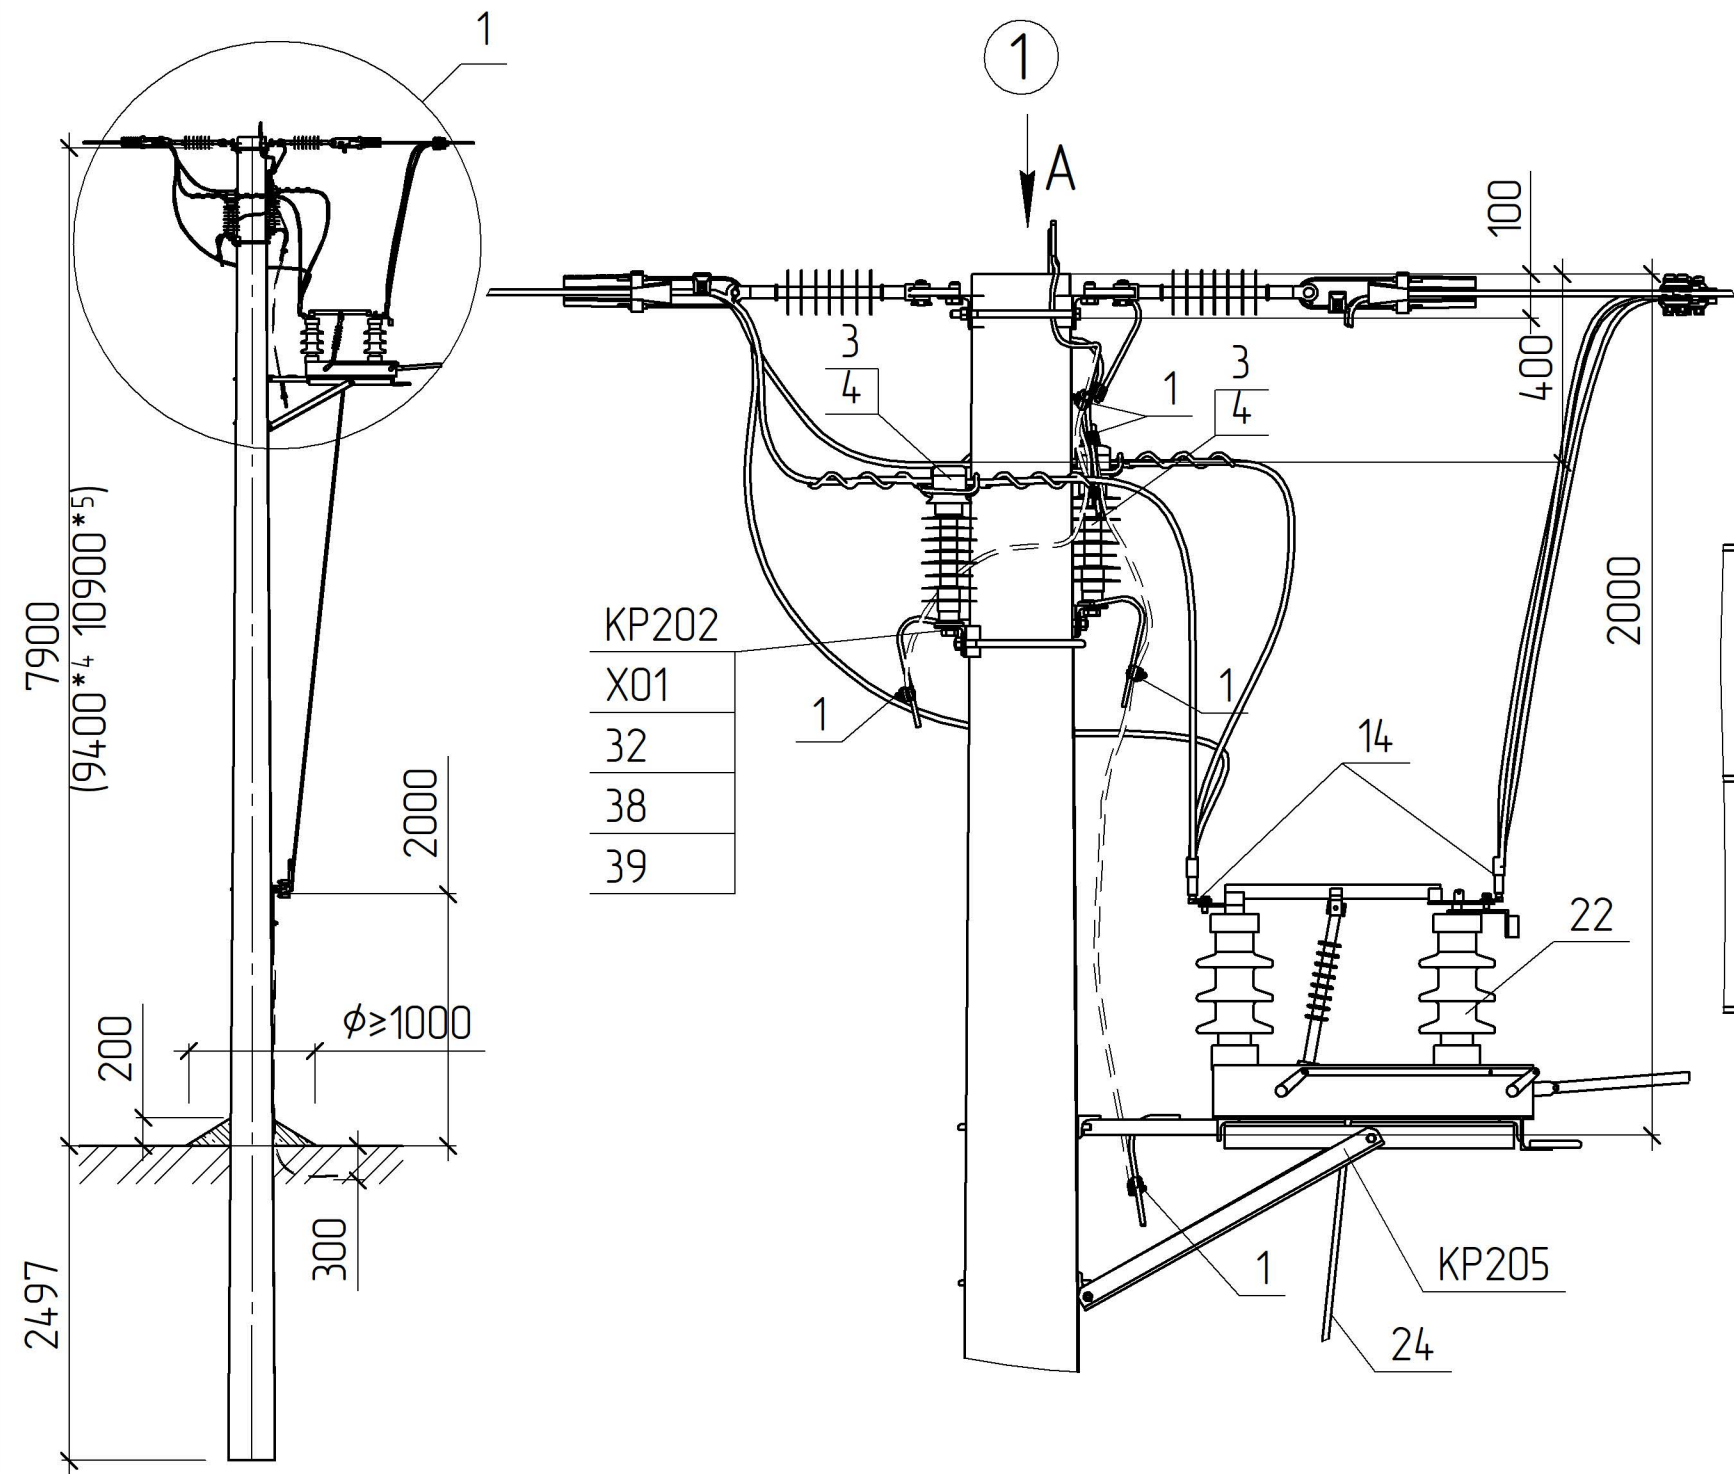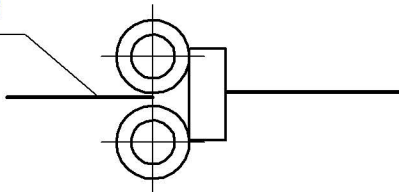 

- *1 Тип арматури залежить від перерізу проводу магістралі (див 3.17/В0)
- *2 Тип стрижневих ізоляторів залежить від ступеня забруднення атмосфери в місці де проектується лінія (див. ПУЕ п.п. 1.9.44-1.9.52)
- *4 Значення наведені для опори зі стояком СК120-[]
- *5 Значення наведені для опори зі стояком СК135-[]

						3.17/4-08									
Прив'язаний						Зм.	Кільк.	Арк.	№ док.	Відпис	Дата	Встановлення роз'єднувача на анкерній опорі Р.А20-1	Стадія	Аркуш	Аркушів
						ГП		Журавльов			08.06		РП	1	2
						Н.контр.		Мельник			07.06		 НВП ТОВ „ЕНЕРГОПІГА“		
						Перевір.		Меркотан			07.06				
						Розроб.		Іщук			06.06				
Інв. №															

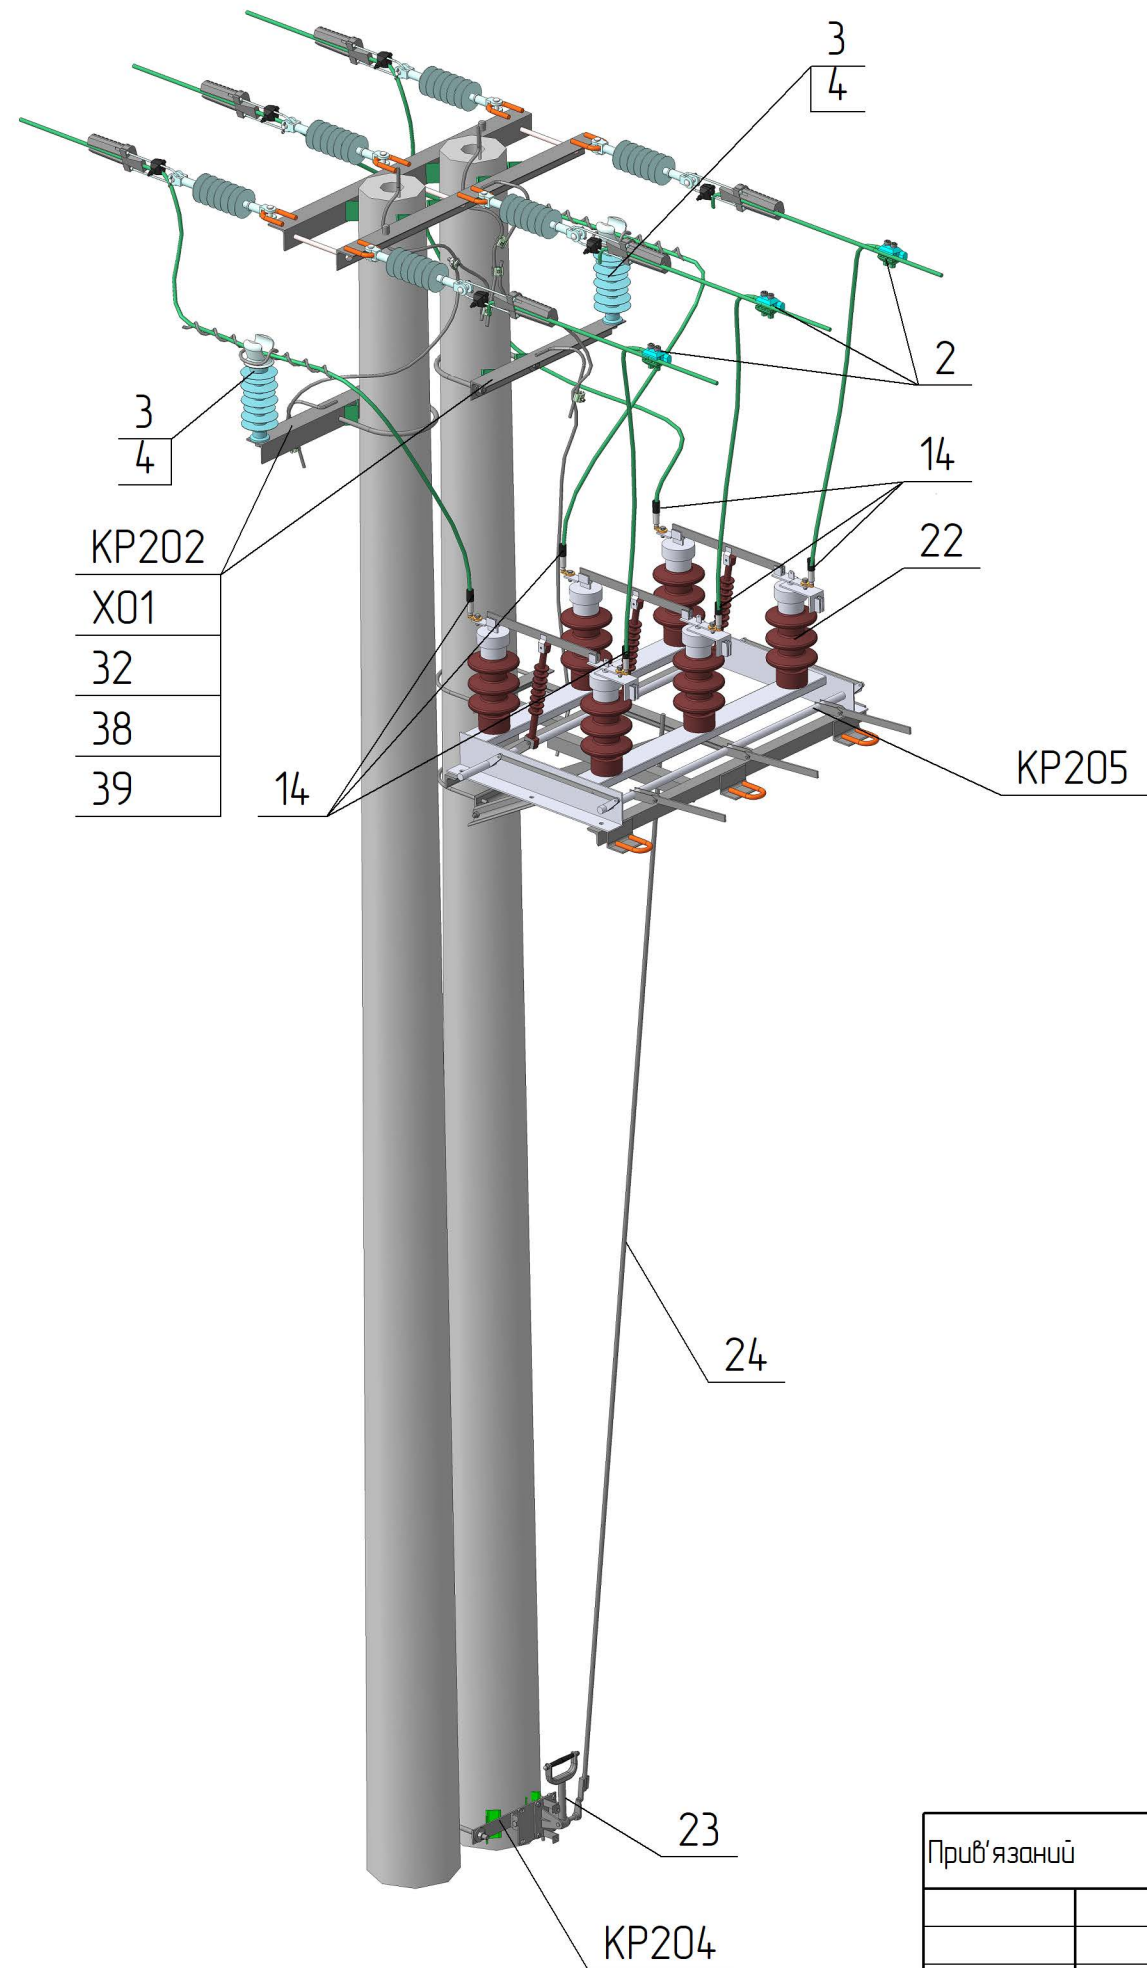

Креслення читати разом з кресленням 3.17/3- 05

Поз.	Позначення	Найменування	Кільк.	Маса од. кз	Примітка
Сталеві конструкції:					
KP202	3.17/5-11	Кронштейн гарячеоцинкований KP202	2	4,29	
KP204	3.17/5-15	Кронштейн гарячеоцинкований KP204	1	4,26	
KP205	3.17/5-17	Кронштейн гарячеоцинкований KP205	1	23,65	
X01	180.2н/5-29	Хомут X01	2	1,3	
32	ДСТУ ГОСТ 7798:2008	Болт 24х35	2	0,14	
38	ГОСТ 11371-78	Шайба 24	2	0,02	
39	ГОСТ 6402-70	Шайба пружинна 24	2	0,02	
Всього на опорі, кз					
Лінійна арматура:					
1	SICAME	Затискач плашковий PGA 101	4	0,055	
2	SICAME	Затискач проколюючий TTDC AT 45401 FD	3	0,4	Для магістральних розгалужень
3 *1	SICAME	В'язка діелектрична PLDT2 CR (20 кВ)	2	0,18	50-70 мм²
		В'язка діелектрична PLDT3 CR (20 кВ)		0,185	95-120 мм²
4 *2	SICAME	Ізолятор стрижневий PSI24RD (1-4 C3)	2	2,5	1-4 район за C3
		Ізолятор стрижневий PSI24RD (5 C3)		3,43	5 район за C3
14 *1	SICAME	Затискач апаратний кутовий QAU_G28	6	0,15	
22	SICAME	Роз'єднувач 2SE9952	1	20	
23	SICAME	Привід 2AS8136	1	3	
24	SICAME	Вал приводу 2AS9989	1	10,3	

Прив'язаний			
Інв. №			