



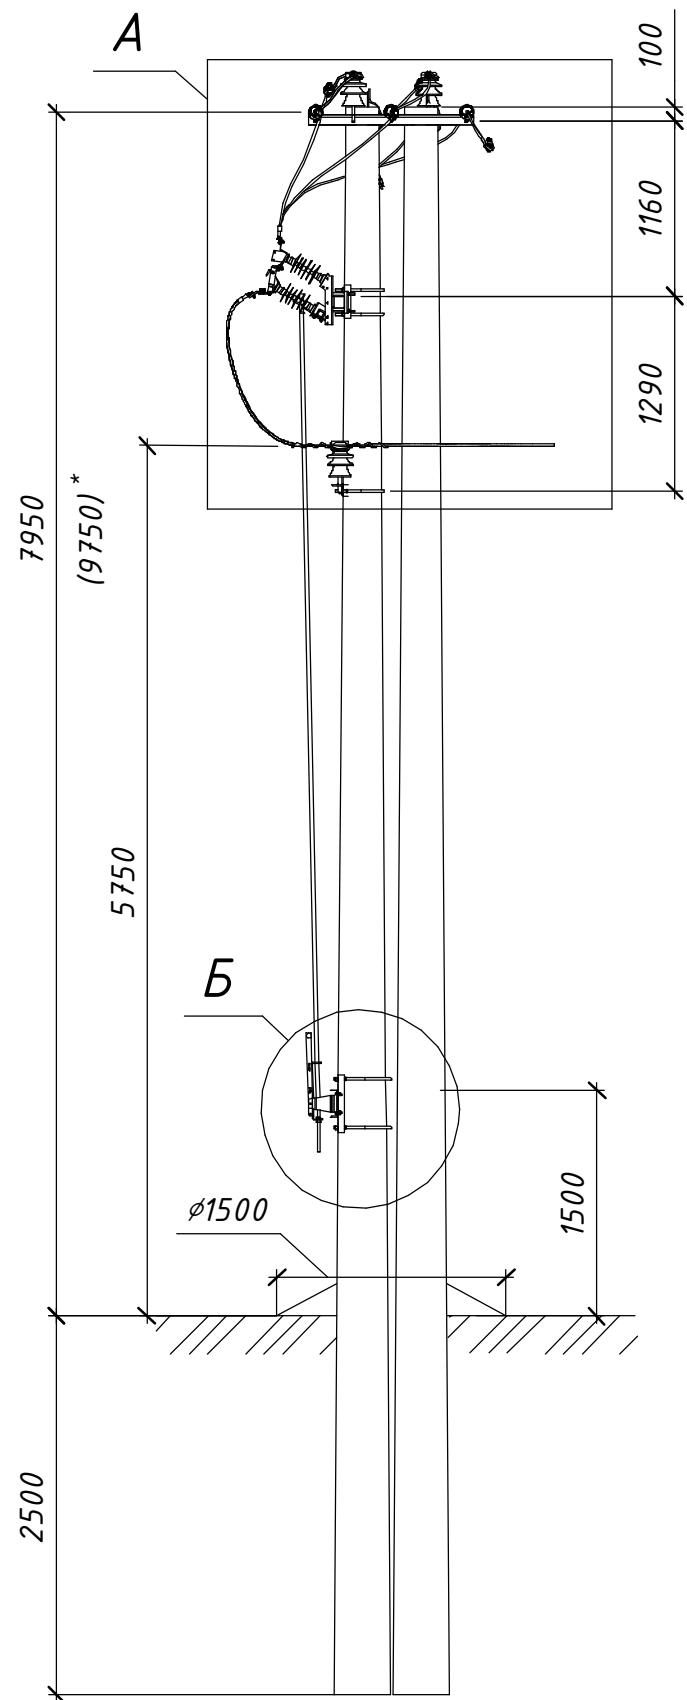





Схема встановлення опори

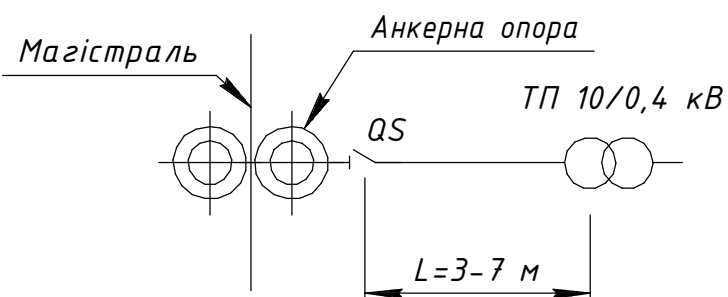


\* Значення у дужках наведені для опори зі стояком СК120

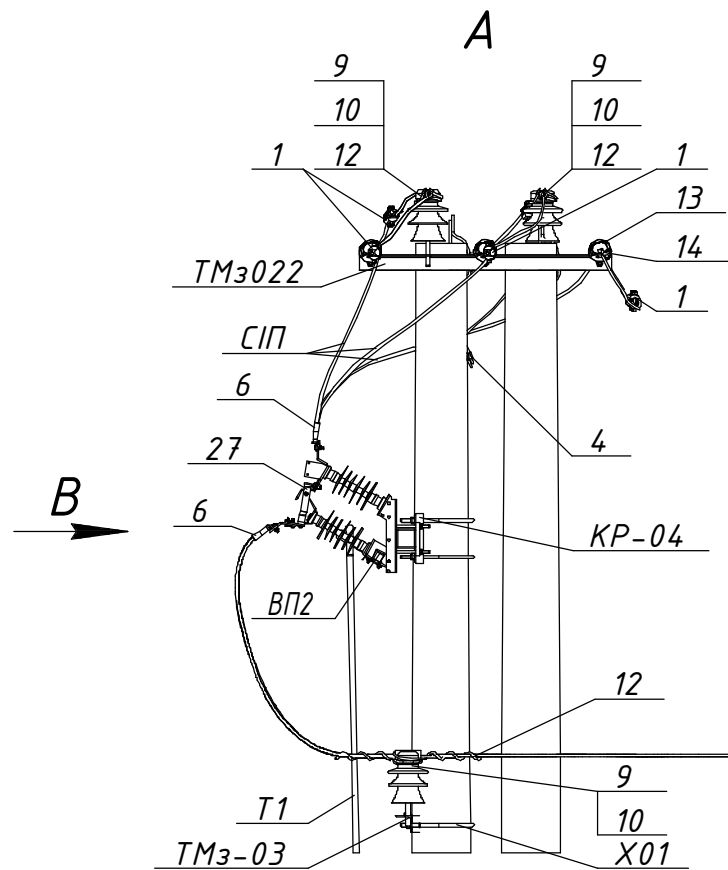

Розімкнуте положення

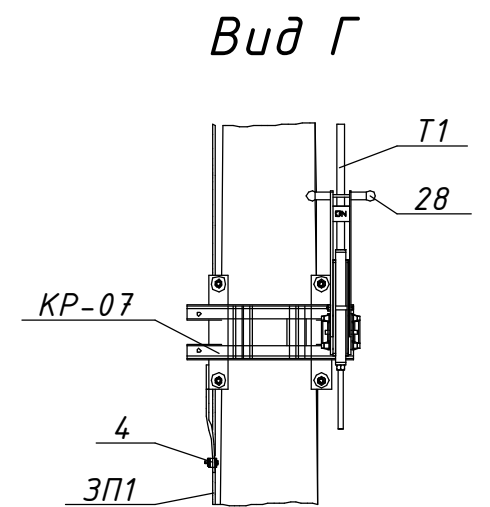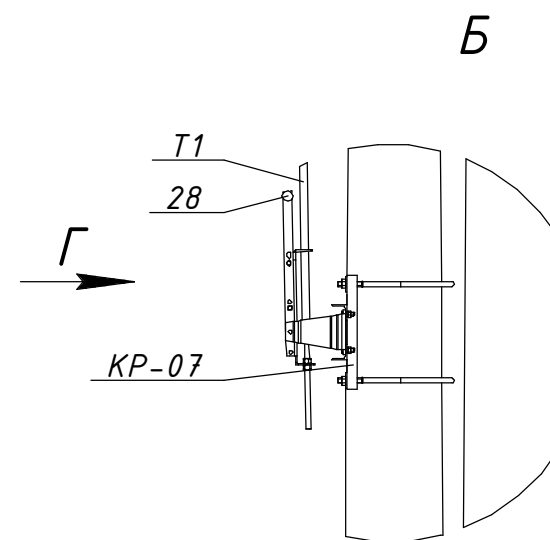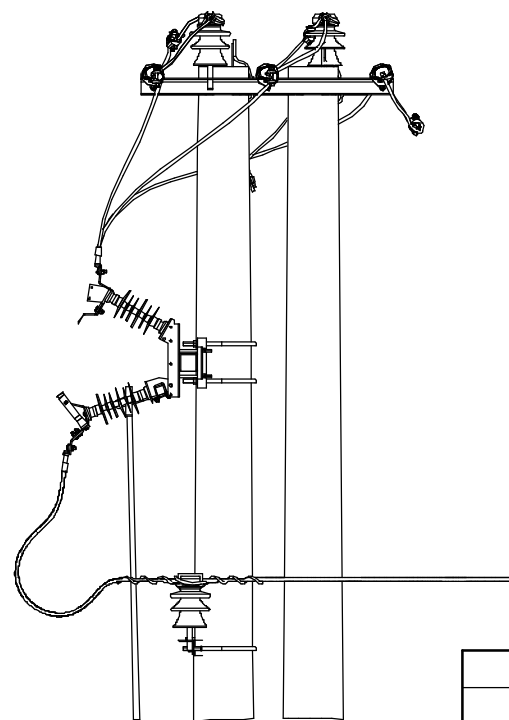

Вид В

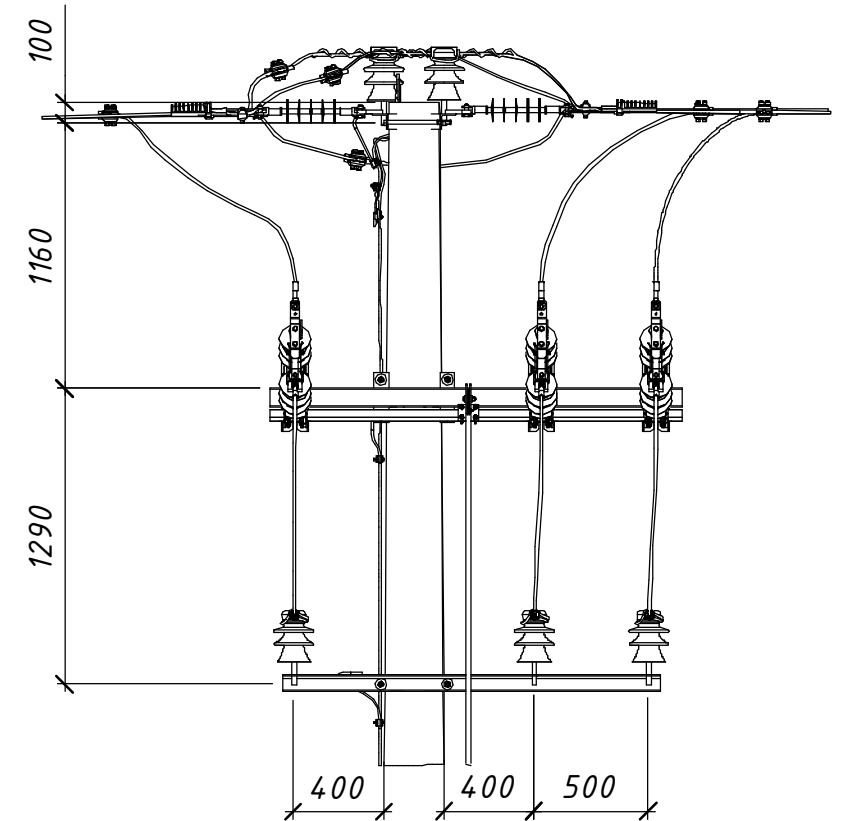

Б

Вид Г

21.22.A/2-24

Встановлення роз'єднувачів рублячого типу на опорах ЛЕП 10 кВ

Арх. №21.22.A

| Прив'язаний |  |  |  |  |  | Типові вузли встановлення роз'єднувачів на опорах ПЛЗ 10 кВ |           |       | Стадія                                                                             | Аркцш | Аркцшів |
|-------------|--|--|--|--|--|-------------------------------------------------------------|-----------|-------|------------------------------------------------------------------------------------|-------|---------|
|             |  |  |  |  |  | Розробив                                                    | Ковальчук | 06.22 | Р                                                                                  | 1     | 2       |
|             |  |  |  |  |  | Перевірів                                                   | Ястреба   | 06.22 |                                                                                    |       |         |
|             |  |  |  |  |  | Н.контр.                                                    | Мишко     | 06.22 |                                                                                    |       |         |
| Інв. №      |  |  |  |  |  | ГІП                                                         | Меркотан  | 06.22 | Відгалуження до ТП. Вузол АРЗ-6(2хСК). Встановлення роз'єднувача на анкерній опорі |       |         |



ТОВ "ЕНЕРГОЛІГА"


Київ 2022

Погоджено:

Зам. інв. №

Підпис і дата

Інв. № ориг.

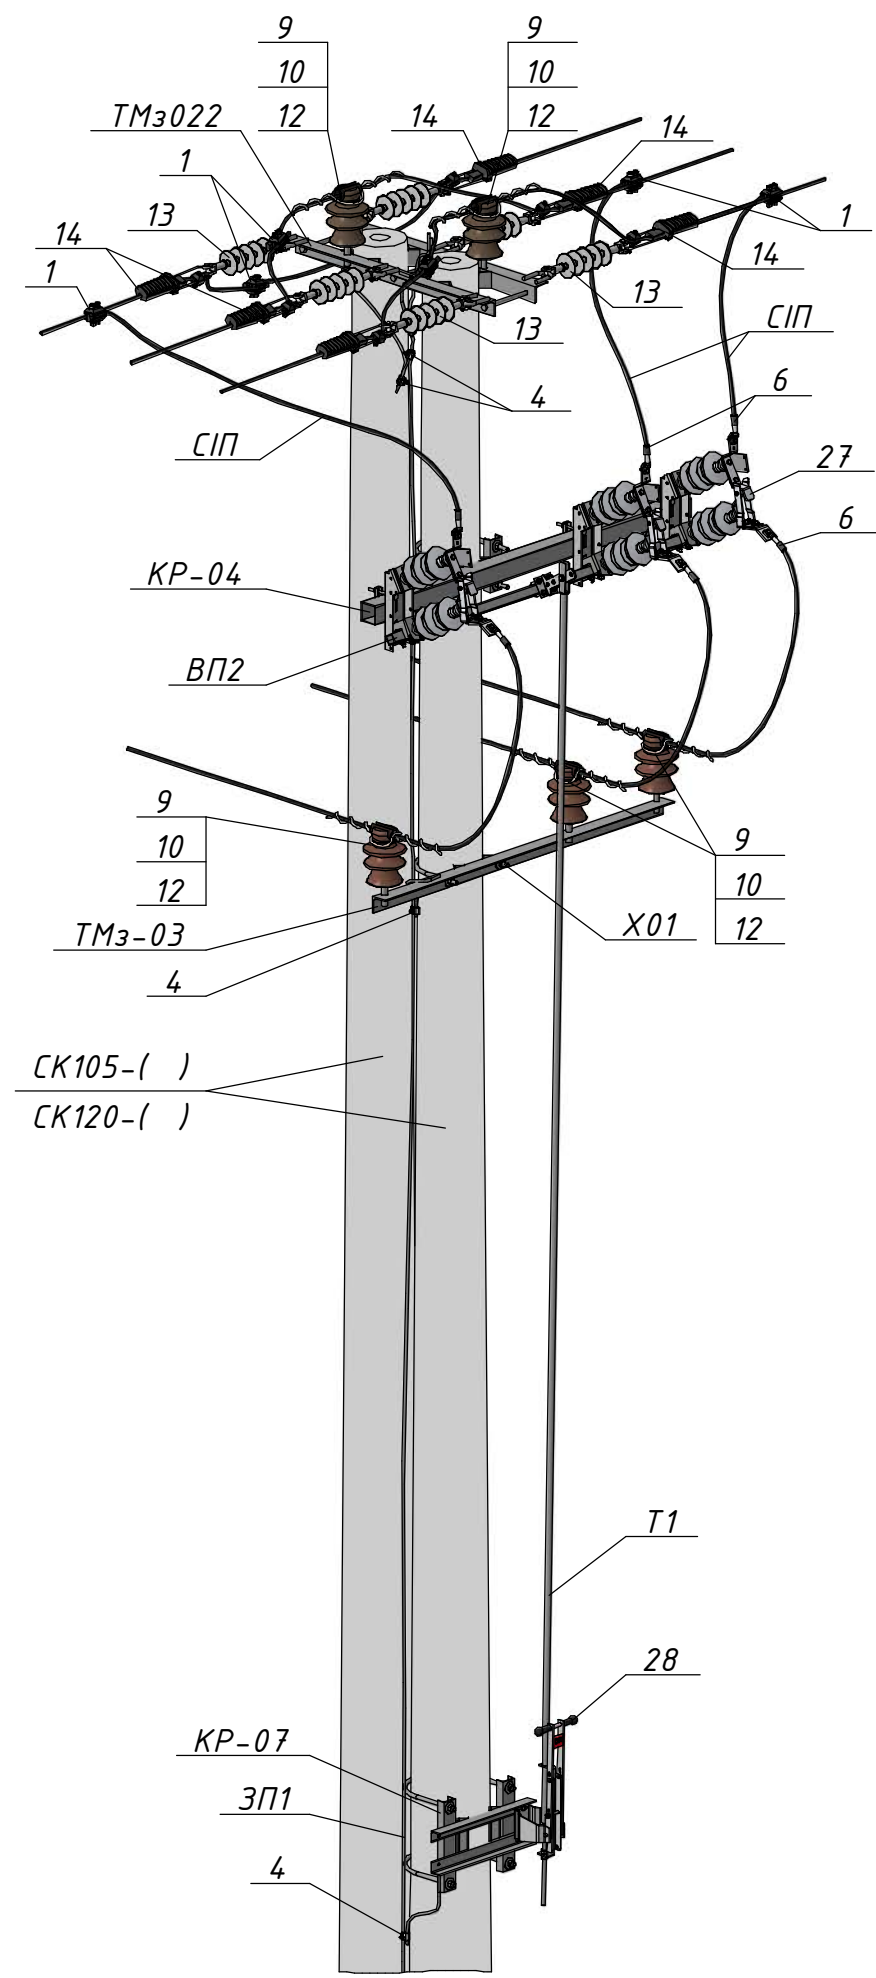

| Поз.                     | Позначення<br>(Виробник) | Найменування                         | Кільк. | Маса<br>од., кг. | Примітка               |
|--------------------------|--------------------------|--------------------------------------|--------|------------------|------------------------|
| Залізобетонні елементи:  |                          |                                      |        |                  |                        |
| СК105-[ ]                | ТУ.У.В2.6.0249543-35-95  | Стояк СК105-[ ]                      | 2      | 1580             |                        |
| СК120-[ ]                | ТУ.У.В2.6.0249543-35-95  | Стояк СК120-[ ]                      |        | 1800             |                        |
| Сталеві конструкції:     |                          |                                      |        |                  |                        |
| ТМз022                   | 180.2н/5-17              | Траверса ТМз022                      | 1      | 20,05            |                        |
| Х01                      | 180.2н/5-29              | Хомут Х01                            | 1      | 1,3              |                        |
| КР-04                    | 20.22.А/КМ-04            | Кронштейн КР-04                      | 1      | 22,46            |                        |
| КР-07                    | 20.22.А/КМ-07            | Кронштейн КР-07                      | 1      | 12,08            |                        |
| ТМз-03                   | 20.22.А/КМ-13            | Кронштейн ТМз-03                     | 1      | 13,16            |                        |
| Т1                       | 20.22.А/КМ-15            | Тяга приводу Т1                      | 1      | □                | 5,2 м.                 |
| ВП2                      | 20.22.А/КМ-16            | Вал приводу ВП2                      | 1      | 6,17             |                        |
| ЗП1                      |                          | Заземлювальний дрiт $\varnothing 10$ | 15     | 0,62             | м.п.                   |
| Лінійна арматура:        |                          |                                      |        |                  |                        |
| 1                        | TTDC 28401 (SICAME)      | Відгалужувальний затискач            | 6      | 0,39             | 50-120 мм <sup>2</sup> |
| 4                        | PGA 101 (SICAME)         | Затискач плашковий                   | 6      | 0,06             |                        |
| 6                        | CNA ___ G 28 (SICAME)    | Наконечник                           | 6      | 0,19             |                        |
| 9                        | ШФ-20Г1                  | Ізолятор стрижневий                  | 5      | 3,8              |                        |
| 10                       | К6                       | Ковпачок                             | 5      | 0,03             |                        |
| 12                       | PLDT 2 R (SICAME)        | Спіральна в'язка                     | 5      | 0,18             | 35-70 мм <sup>2</sup>  |
|                          | PTDT 3 R (SICAME)        | для верхнього кріплення проводу      |        | 0,185            | 95-120 мм <sup>2</sup> |
| 13                       | PSI 15 CC (SICAME)       | Ізолятор натяжний                    | 6      | 1,46             |                        |
| 14                       | PA 2850 P (SICAME)       | Затискач натяжний                    | 6      | 1,12             | 35-70 мм <sup>2</sup>  |
|                          | PA 28120 P (SICAME)      |                                      |        | 1,25             | 70-150 мм <sup>2</sup> |
| Обладнання та матеріали: |                          |                                      |        |                  |                        |
| 27                       | GDS-24/630 (SICAME)      | Роз'єднувач трьохполюсний            | 1      | 34               |                        |
| 28                       | HM1 (SICAME)             | Ручний привод                        | 1      | 5                |                        |
| СІП                      |                          | Провід СІП-3 1х                      | 5      | □                | м.п.                   |

|             |               |             |
|-------------|---------------|-------------|
| Інв. № орг. | Підпис і дата | Зам. інв. № |
|             |               |             |