
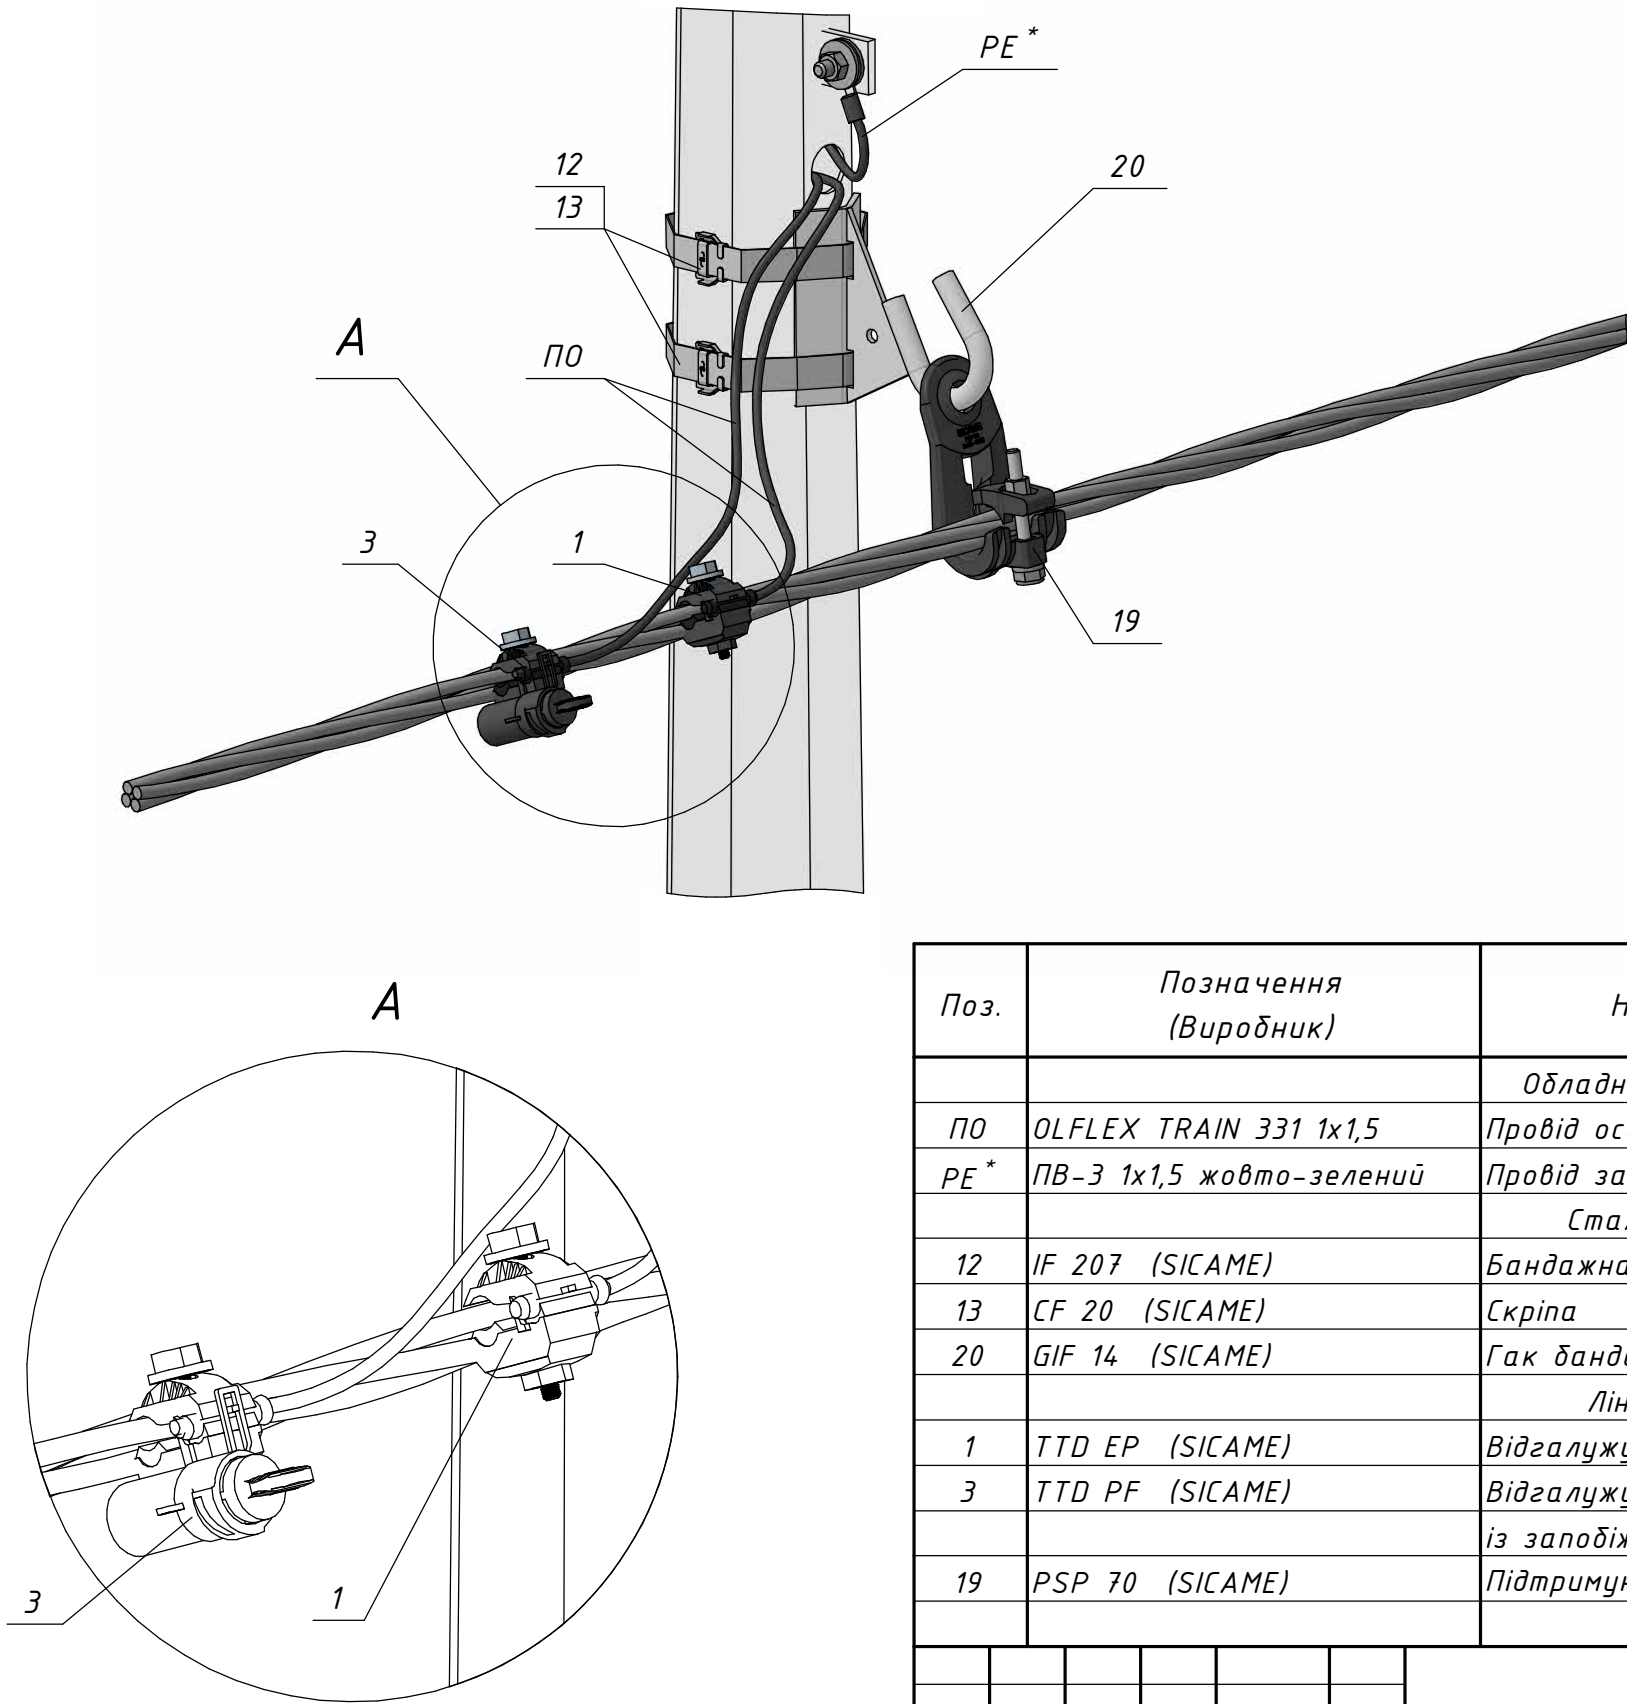


Погоджено:		Зам. інв. №	Підпис і дата	Інв. № орг.

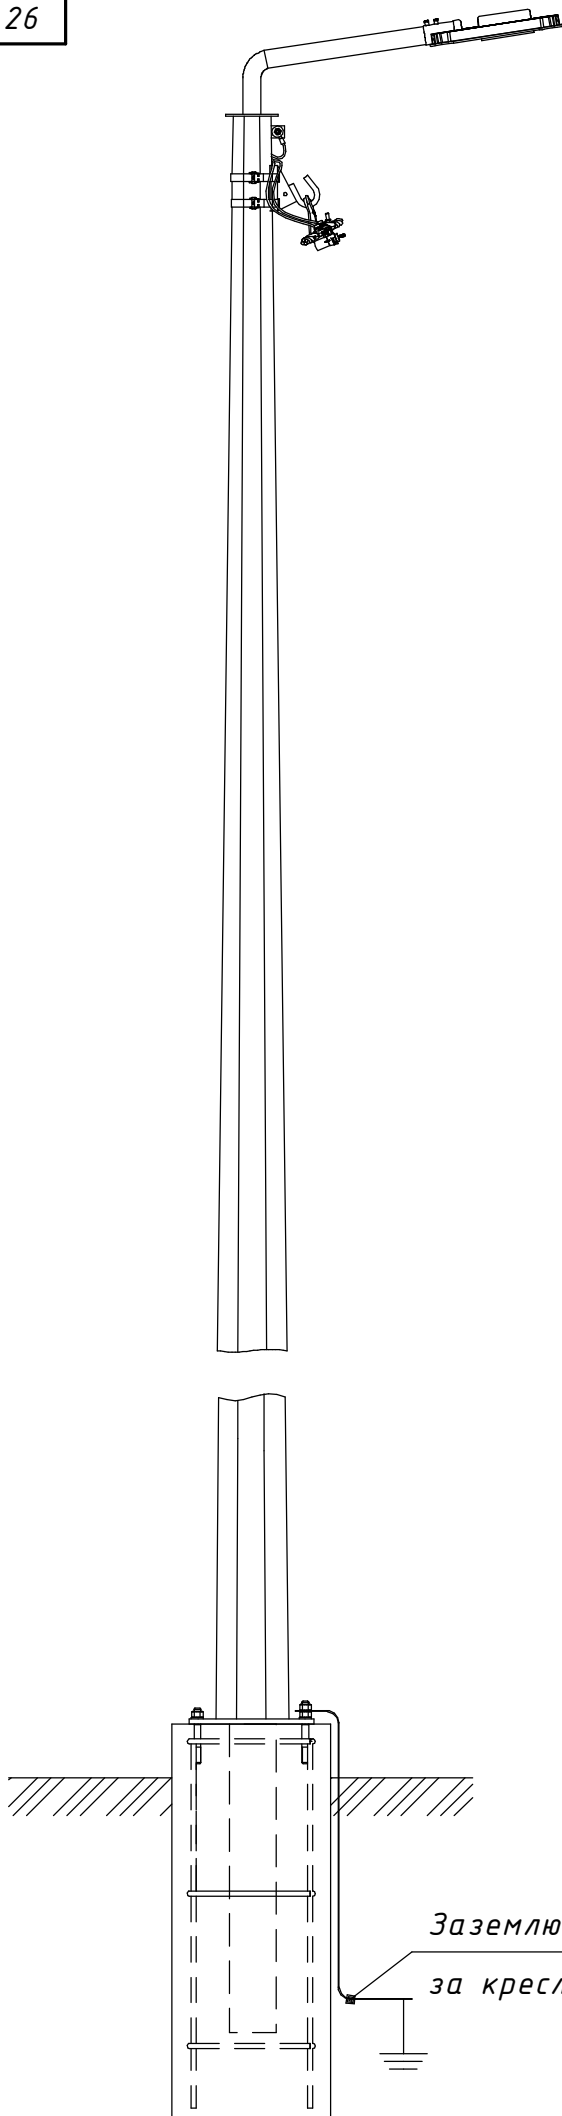

* - для світильників Класу I

Прив'язаний

Інв. №

Поз.	Позначення (Виробник)	Найменування	Кільк.	Маса од. кг	Примітка
Обладнання та матеріали:					
ПО	OLFLEX TRAIN 331 1x1,5	Провід освітлення УФ-стійкий	☐	0,022	м.п.
PE*	ПВ-3 1x1,5 жовто-зелений	Провід заземлення	☐	0,02	м.п.
Сталеві конструкції:					
12	IF 207 (SICAME)	Бандажна стрічка	2	0,116	м.п.
13	CF 20 (SICAME)	Скріпа	2	0,01	
20	GIF 14 (SICAME)	Гак бандажний	1	0,45	
Лінійна арматура:					
1	TTD EP (SICAME)	Відгалужувальний затискач	1	0,032	
3	TTD PF (SICAME)	Відгалужувальний затискач із запобіжником	1	0,19	
19	PSP 70 (SICAME)	Підтримуючий затискач	1	0,17	2x16-4x25 мм ²

18.21.ЛО/1-13

Зовнішнє освітлення. Типові вузли приєднання світильників
Арх. №18.21.ЛО

Розробив	Ковальчук	10.23
Перевірів	Ястреба	10.23
Н.контр.	Мишко	10.23
ГІП	Меркотан	10.23

Приєднання світильників до повітряних ліній	Стадія	Аркцш	Аркцшів
Проміжне приєднання По-3 переріз 25 мм ²	Р	1	1