

Інв. № об.	Підпис і дата	Зам. Інв. №

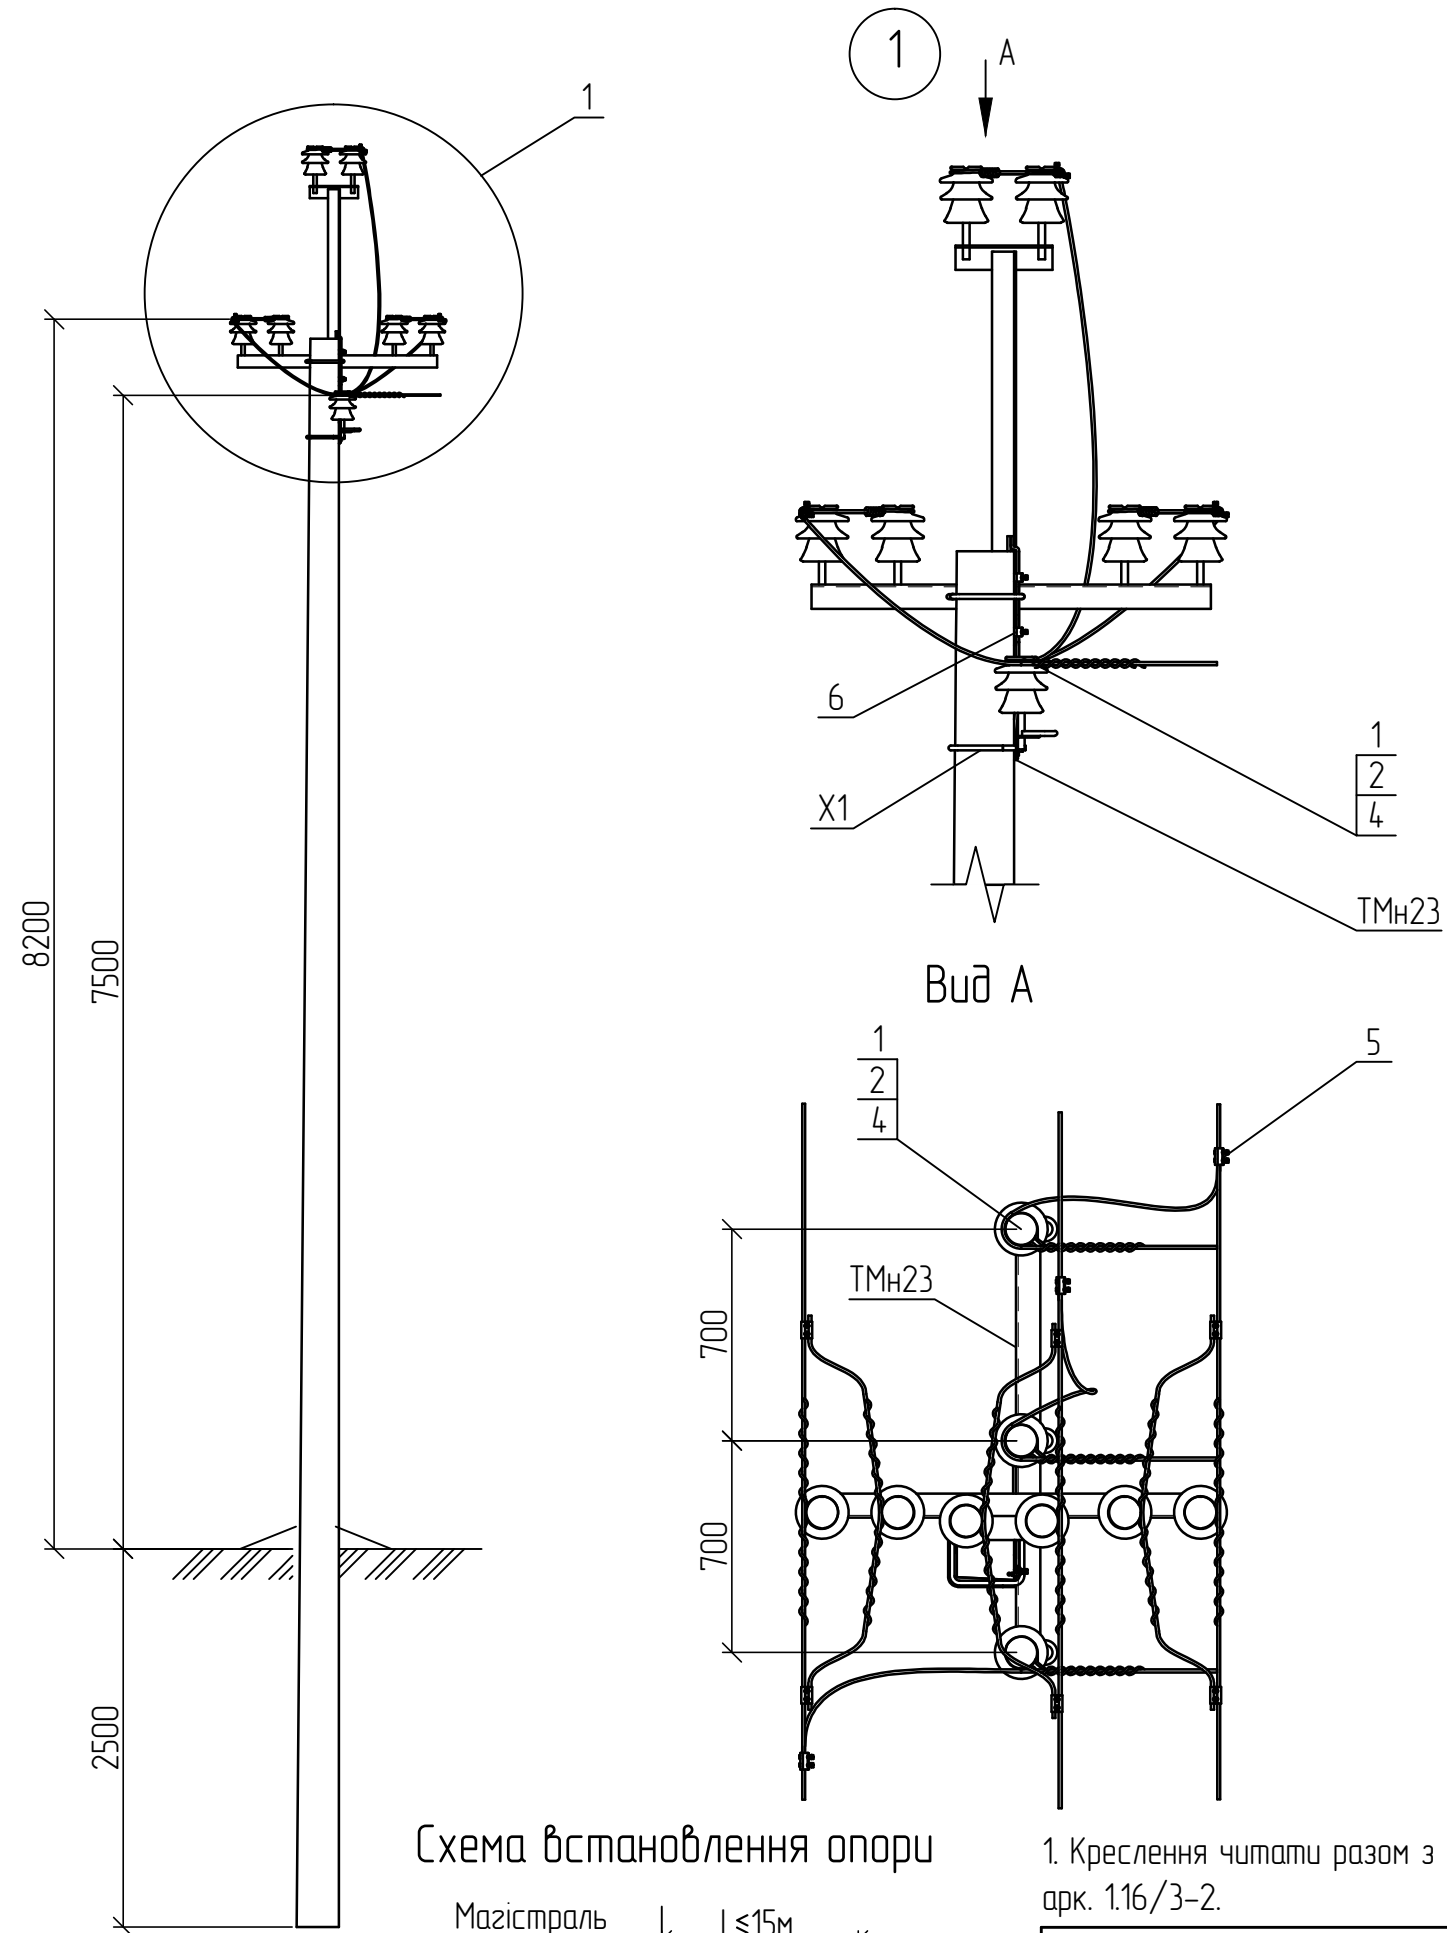


Схема встановлення опори

1. Креслення читати разом з арк. 1.16/3-2.

Поз.	Позначення	Найменування	Кільк.	Маса од., кг.	Примітка
Сталеві конструкції:					
ТМн23	1.16/6-13	Траверса гарячеоцинкована ТМн23	1	15,43	
X1	180.2н/5-28	Хомут X1	1	1,30	
Всього на опорі, кг.				16,73	
Лінійна арматура:					
1	SICAME	Ізолятор ШФ-20Г	3	3,50	
2	ТУ 35-2036-90	Ковпачок К6	3	0,03	
4	SICAME	В'язка спіральна GSTT 35	3	0,10	35 мм ²
		В'язка спіральна GSTT 70		0,14	50-70 мм ²
		В'язка спіральна GSTT 120		0,20	95-120 мм ²
5	SICAME	Затискач відгалужувальний PGA402	3	0,14	35-120 мм ²
6		Затискач плашковий PGA101	1	0,06	

Прив'язаний				
Інв. №				

Зм. Кільк. Арк. № док. Підп. Дата					1.16/4-02		
Улаштування відгалуження від проміжної опори ЧВ.П10-2					Стадія	Аркуш	Аркушів
					Р	1	1
					НВП ТОВ "Енерголіга"		